


4. NP

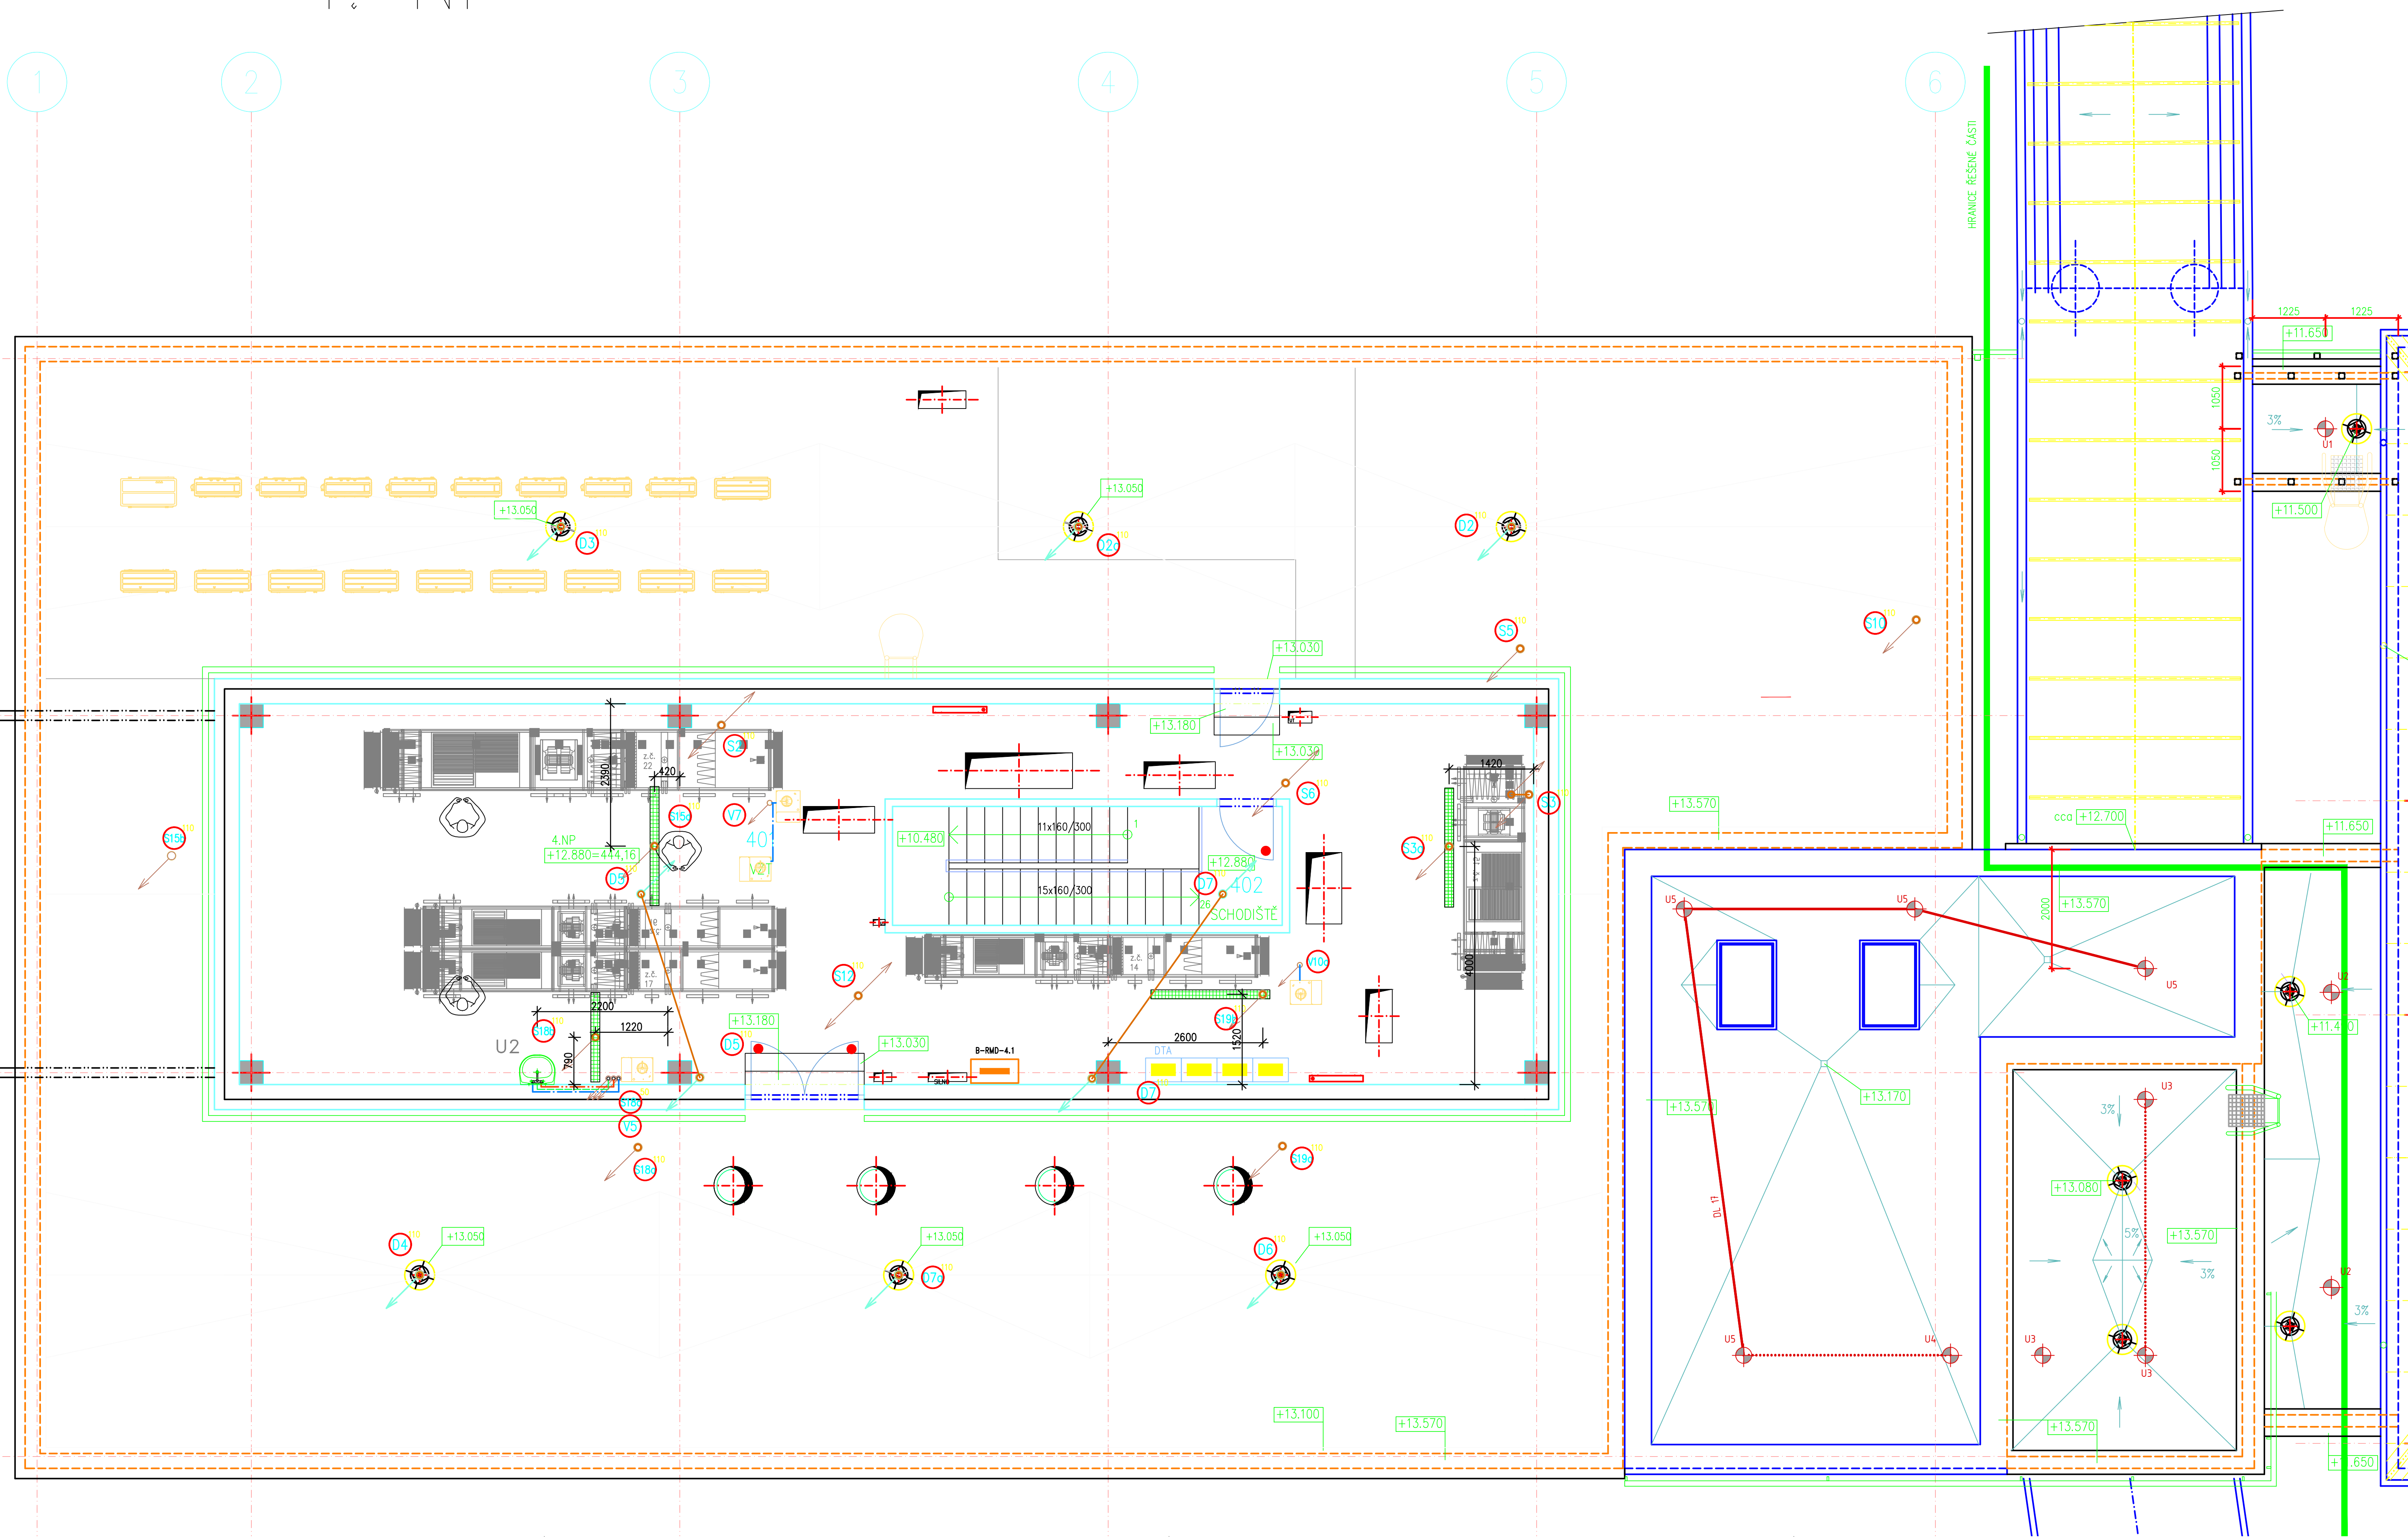


LEGENDA MÍSTNOSTÍ PAVILONU OKB

Č.M.	NÁZEV MÍSTNOSTI	PLOCHA (M ²)	POVROCH STROPU (M)	SV.VÝŠKA (M)
401	VZT	122,00	RASTR	01,2,95
402	SCHODIŠTĚ	15,30	RASTR	R3 2,20

LEGENDA :

- PŘIPOJOVACÍ POTRUBÍ KANALIZACE
- KANALIZAČNÍ POTRUBÍ HT
- KANALIZACE V PROVEDENÍ TÍCHÉHO POTRUBÍ
- ROZVOD POŽÁRNÍHO VODOVODU
- ROZVOD STUDENÉ VODY – PWC
- ROZVOD TEPLÉ VODY – PWH
- ROZVOD CÍRKULACE PWH-C

- S6 S6 STOUPAČKY KANALIZACE A VODOVODU
- S2 POPIS ZAŘÍZOVACÍCH PŘEDMĚTŮ
- HYDRANTOVÉ SKŘÍNĚ
- UZÁVĚRY NA POTRUBÍ

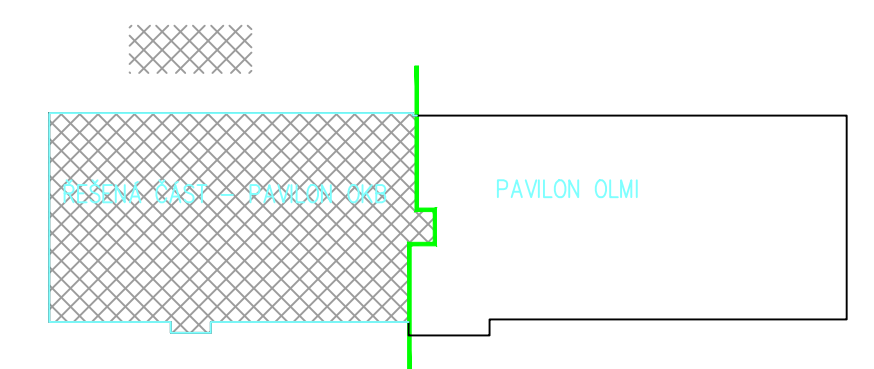


± 0,0 = 431,280

D1.03 DOSTAVBA BUDOVY OKB D1.03.4e ZDRAVOTNÉ TECHNICKÉ INSTALACE

TENTO VÝKRES A JEHO DETAILY JSOU MAJETKEM ZHOTOVITELE A NESMÍ BÝT POUŽIT CELÝ ANI Z ČÁSTI BEZ JEHO PÍSEMNÉHO SOUHLASU (DLE ZÁKONA Č. 121/2000 Sb.)

ZPRACOVATEL DÍLO ČÁSTI:ATELIER PENTA v.o.s., Mrštíkova 12, 586 01 Jihlava	VEDOUcí PROJEKTANT	VYPRACOVAL	KONTROLOVAL
ING.ARCH. JAROMÍR HOMOLKA, CSc.	ING. IVA PRÁZDRA	RADEK ŽAK	
GENERÁLNÍ PROJEKTANT:ATELIER PENTA v.o.s., Mrštíkova 12, 586 01 Jihlava	VEDOUcí PROJEKTANT	HLAVNÍ INŽENÝR PROJEKTU	
ING.ARCH. JAROMÍR HOMOLKA, CSc.	ING. VIKTOR ŠLAPÁL		
INVESTOR: Královéhradecký kraj, Pivovarské náměstí 1245, Hradec Králové			

OBLASTNÍ NEMOCNICE TRUTNOV a.s. KONSOLIDOVANÉ LABORATOŘE A TRANSFUZNÍ ODDĚLENÍ	PŮDORYS 4.NP
---	--------------

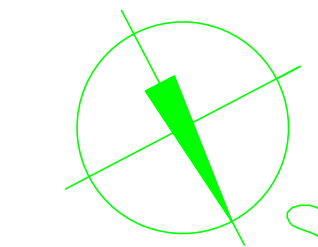

ČÍSLO PANE

FORMÁT	TO x A4
DATUM	02 / 2017
STUPEŇ	DPS
ZAK. ČÍSLO	A 20-15-P
Č. VÝKRESU	1 : 50