
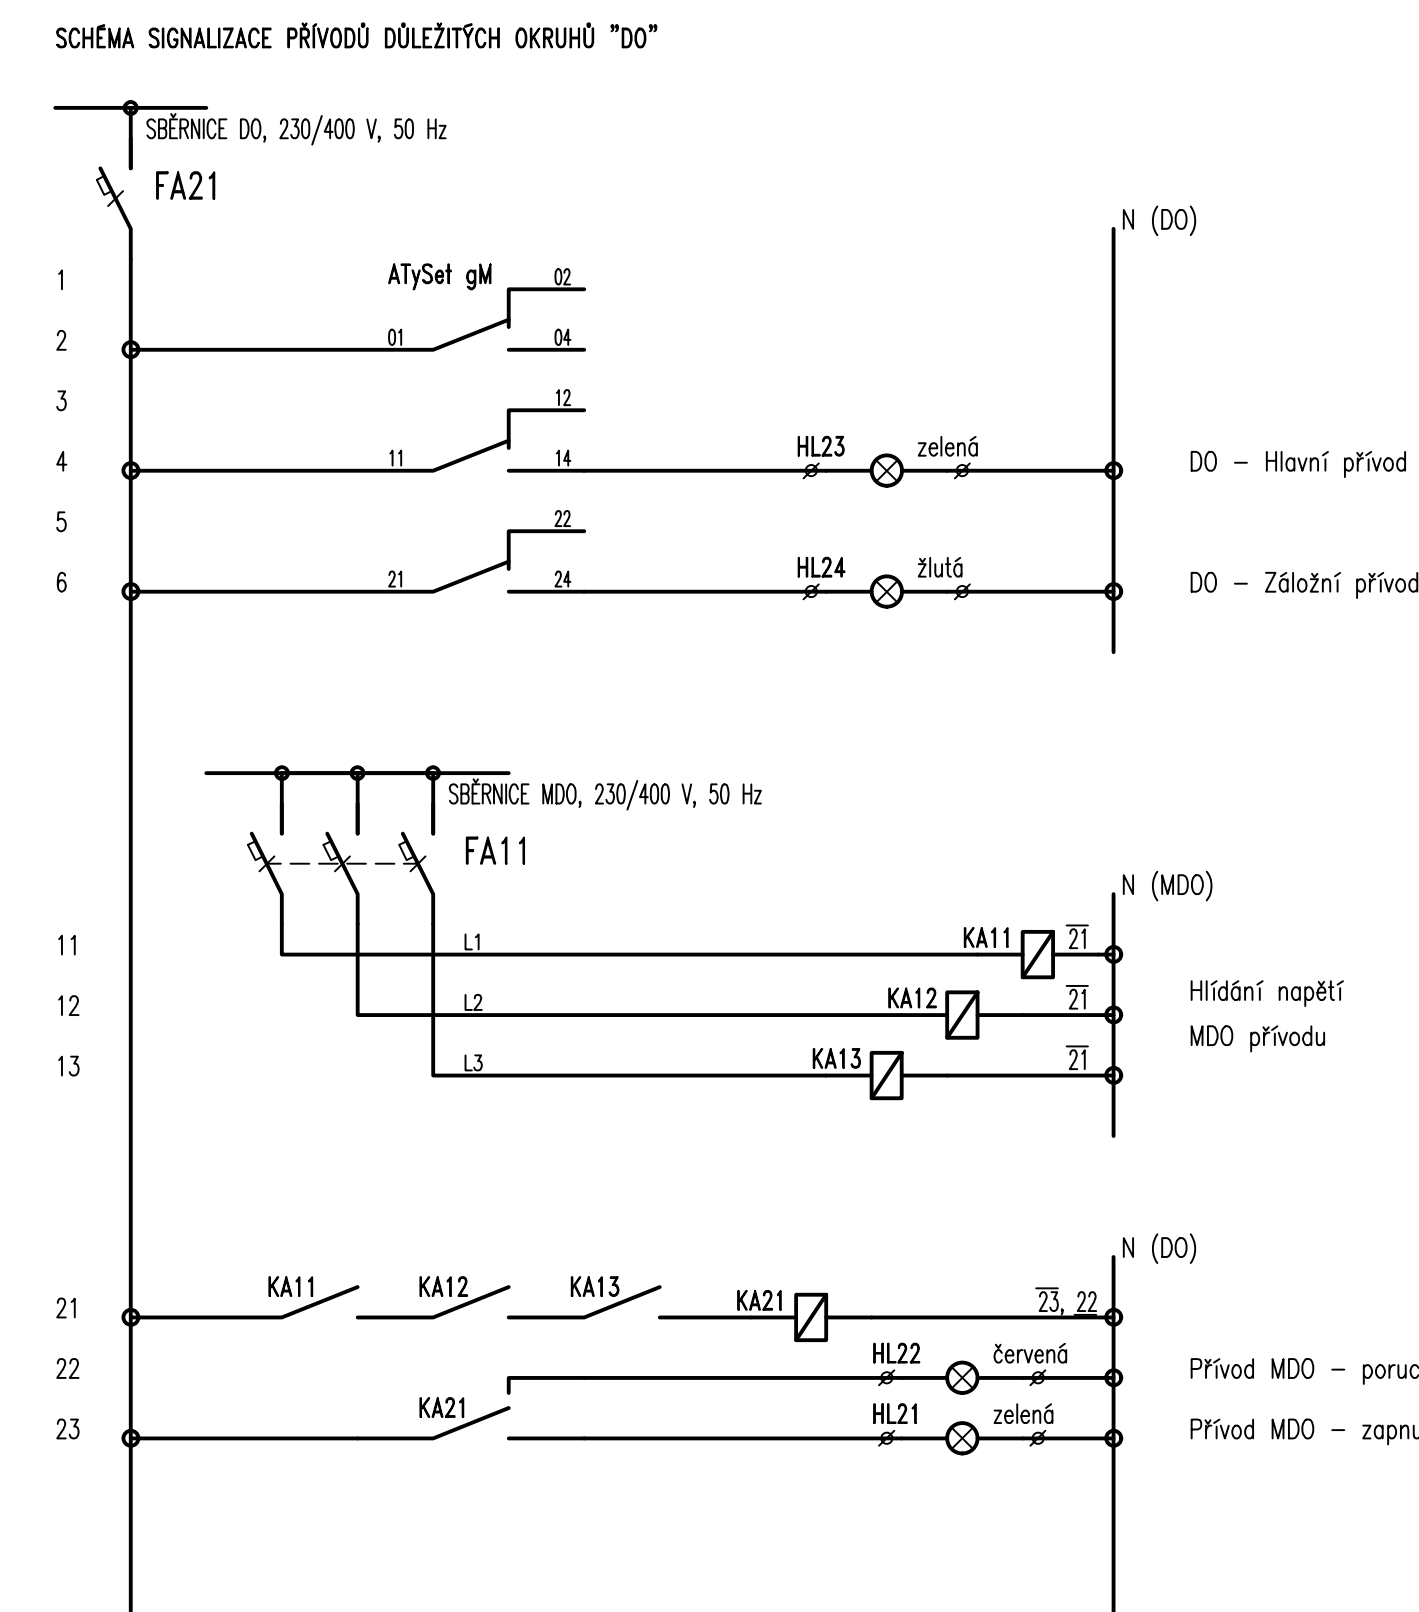


TN-S, 3+N+PE 3x230/400V, 50Hz
 MDO: In = 100 A
 DO: In = 63 A
 UPS: In = 32 A



HL VÝVŮD MDO
 HL VÝVŮD DO
 HL VÝVŮD "DO"
 Vypnutí KM2.1+KM2.2
 (nepojívat)

LEGENDA:
 VÝVOD C. (CABLE)
 KABELU (CABLE)
 ZARÍZENÍ (EQUIPMENT)

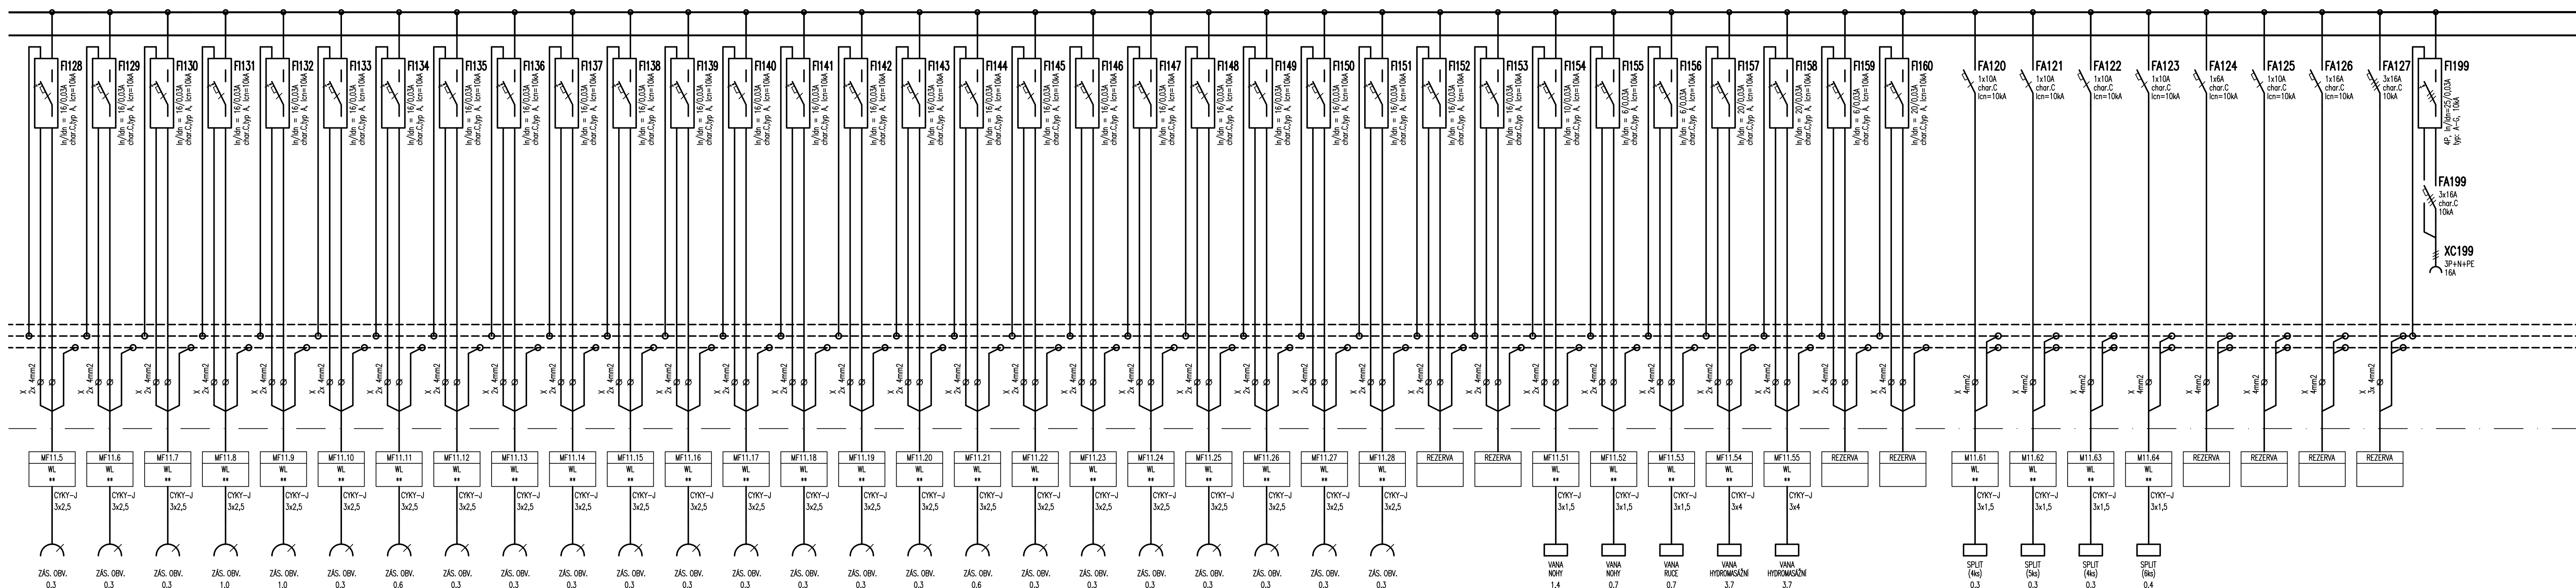

ROZVADĚČ:
 PŘEVODNÝ: OCELOPLATEČOVÁ SKŘÍŇ VESTAVNÁ DO NIKY
 KRYTÍ: IP43/20
 ROZMĚR NIKY: 1000 x 2000 x 250 mm (š x v x h)
 PARAPET NIKY: 50 mm
 PŘÍVODY: HOREM
 VÝVODY: HOREM
 BARVA: DLE PO INTERIÉRU A POŽADAVKU ARCHITEKTA


Signálky osazené na dveřích skříně rozvaděče

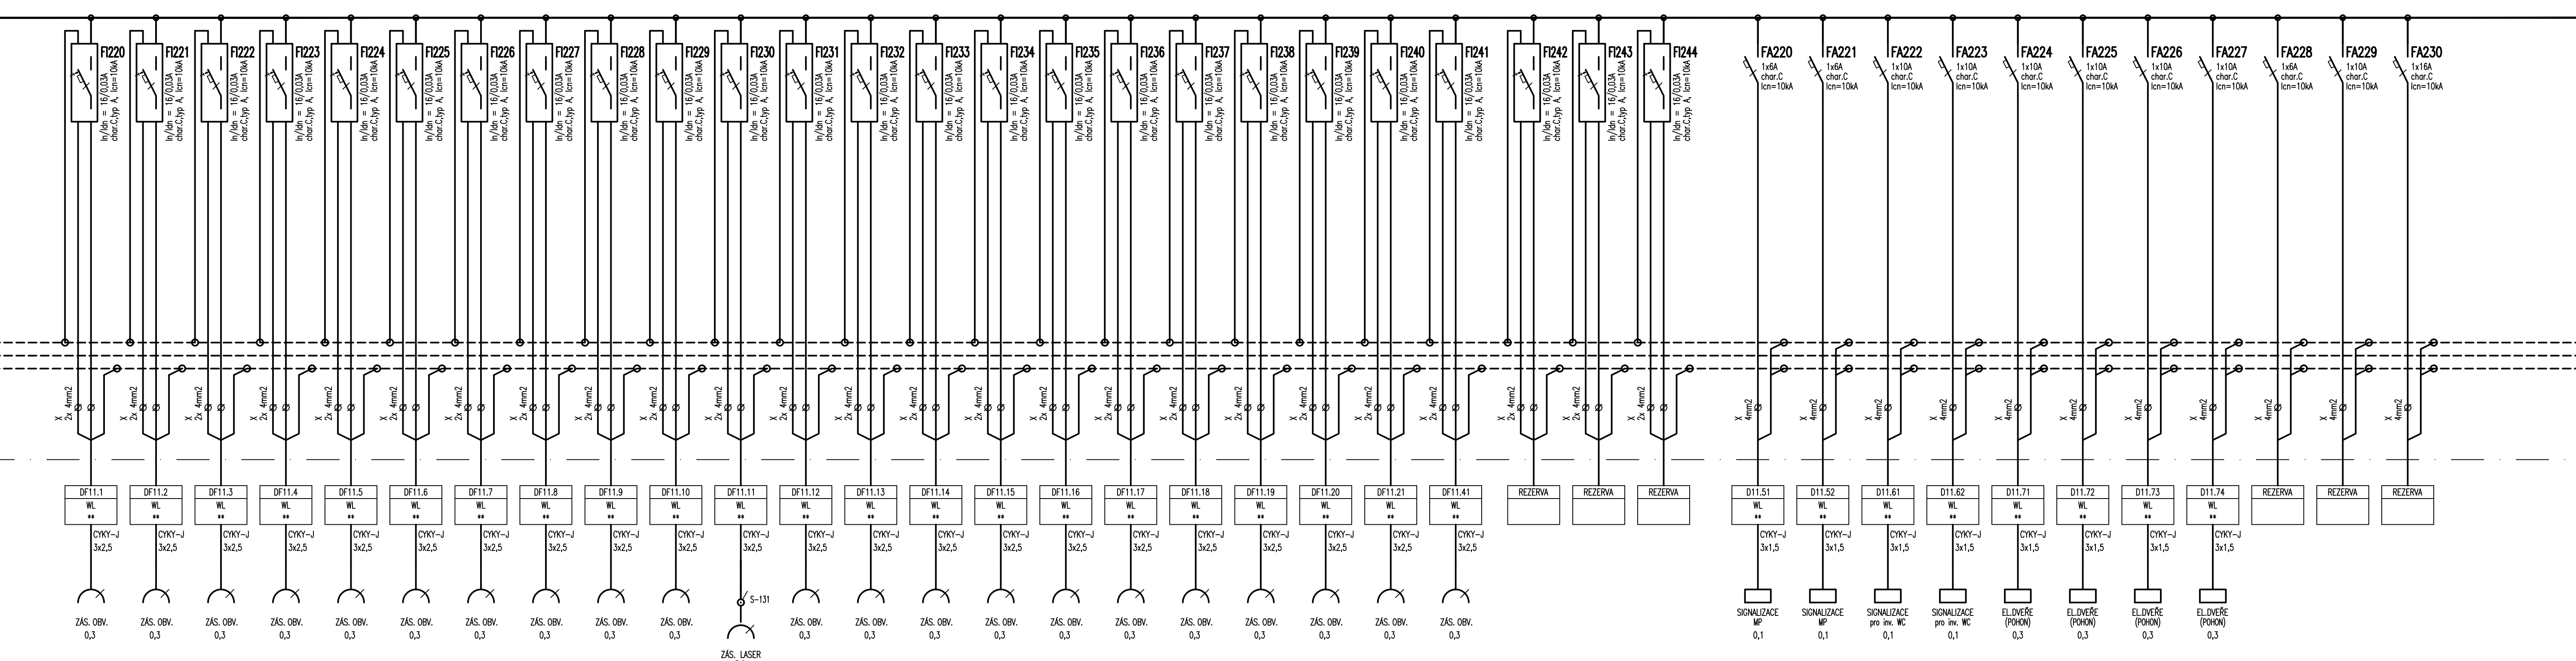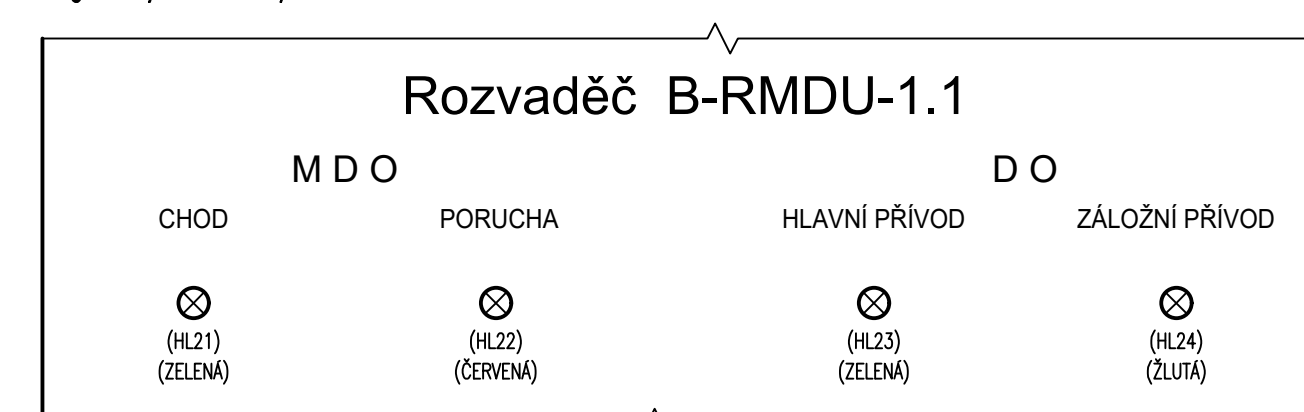


ROZVODNÁ SOUSTAVA: TN-S, 3+N+PE, 3x 230/400V, 50Hz
OCHRANA PŘED ÚRAZEM EL.PROUDEN: AUTOMATICKÉ ODPOJE

D1.03 Dostavba budovy OKB
D1.03.4g Silnoproudá elektrotechnika

TENTO VÝKRES A JEHO DETAILY JSOU MAJETKEM ZHOTOVITELE A NESMÍ BÝT POUŽIT CELÝ ANI Z ČÁSTI BEZ JEHO PÍSEMNÉHO SOUHLASU (DLE ZÁKONA Č. 121/2000 Sb.).

ZPRACOVATEL DÍLCI ČASTE: ATELIER PENTA v.o.s., Mrštíkova 12, 586 01 Jihlava			 Mrštíkova 12, 586 01, Jihlava
VEDOUcí PROJEKTANT	VYPRACOVAL	KONTROLOVAL	
ING.ARCH. J. J. OMOLKA, DSc.	ING. JACIK, ING. SKAREK	ING. PETR KREMLÍČEK	

tel.: +420 567 312 451-4, fax: +420 567 312 455 GENERALNÍ PROJEKTANT: ATELIER PENTA v.o.s., Mrštíkova 12, 586 01 Jihlava VEDOUČÍ PROJEKTANT: HLAVNÍ INŽENÝR PROJEKTU ING.ARCH. JAROMÍR HOMOLKA, CSc. ING. VIKTOR ŠLAPAL		
--	--	---

INVESTOR: Královéhradecký kraj, Pivovarské náměstí 1245, Hradec Králové	tel.: +420 567 312 451-4, fax: +420 567 3124 55
NÁZEV AKCE:	FORMÁT: 16x A4
OBLASTNÍ NEMOCNICE TRUTNOV a.s.	DATUM: 07 / 2023
KONSOLIDOVANÉ LABORATORNÍ A TRANSCUZNÍ ODDĚLENÍ	

KONSOLIDOVANÉ LABORATORÉ A TRANSFUZNÍ ODDELENÍ		STUPĚŇ	DPS

---------------------	-----	-------------