


# Rozvaděč B-R.PBZ

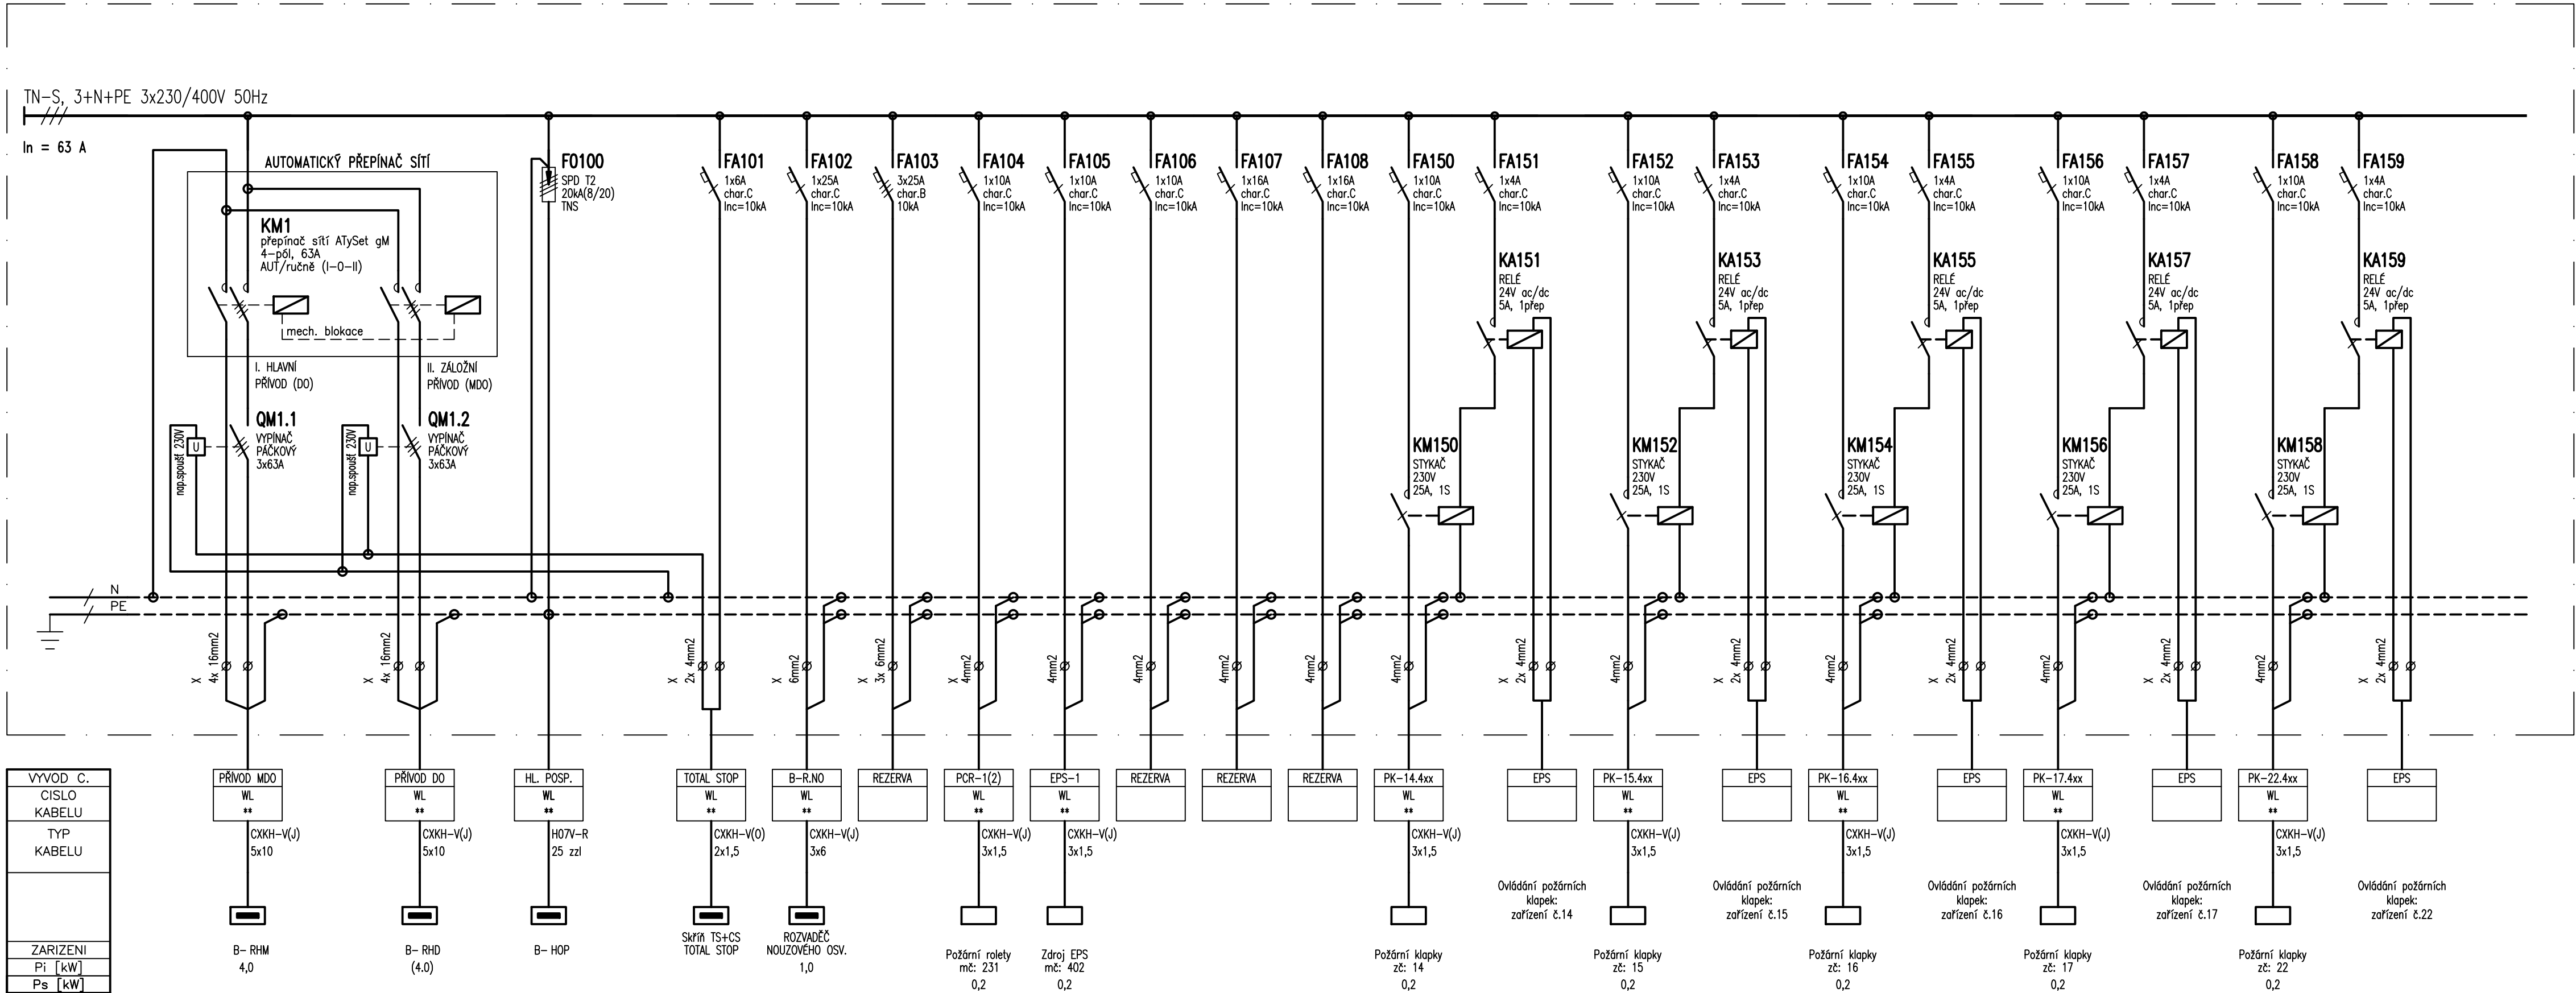



## SKŘÍŇ ROZVADĚČE:

PROVEDENÍ: OCELOPLECHOVÁ SKŘÍŇ NÁSTĚNNÁ S POŽÁRNÍ ODOLNOSTÍ EW-60  
KRYTÍ: IP54/20  
ROZMĚR: 650 x 900 x 241 mm (š x v x h)  
PARAPET NIKY: 200 mm  
PŘÍVODY: DOLEM  
VÝVODY: DOLEM  
BARVA: ŠEDÁ (RAL7035)

ROZVODNÁ SOUSTAVA: TN-S, 3+N+PE, 3x 230/400V, 50Hz  
OCHRANA PŘED ÚRAZEM EL.PROUDEM: AUTOMATICKÉ ODPOJENÍ OD ZDROJE

## D1.03 Dostavba budovy OKB D1.03.4g Silnoproudá elektrotechnika

TENTO VÝKRES A JEHO DETAILY JSOU MAJETKEM ZHOTOVITELE A NESMÍ BÝT POUŽIT CELÝ ANI Z ČÁSTI BEZ JEHO PÍSEMNÉHO SOUHLASU ( DLE ZÁKONA Č. 121/2000 Sb. ).

ZPRACOVATEL DÍLČÍ ČÁSTI: ATELIER PENTA v.o.s., Mrštíkova 12, 586 01 Jihlava			 Mrštíkova 12, 586 01, Jihlava tel.: +420 567 312 451-4, fax: +420 567 3124 55	
VEDOUČÍ PROJEKTANT	VYPRACOVAL	KONTROLOVAL		
ING.ARCH. J. HOMOLKA, CSc.	ING. PETR ZACHA	ING. PETR KREMPÁČEK		
GENERALNÍ PROJEKTANT: ATELIER PENTA v.o.s., Mrštíkova 12, 586 01 Jihlava			 Mrštíkova 12, 586 01, Jihlava tel.: +420 567 312 451-4, fax: +420 567 3124 55	
VEDOUČÍ PROJEKTANT		HLAVNÍ INŽENÝR PROJEKTU		
ING.ARCH. JAROMÍR HOMOLKA, CSc.	ING. VIKTOR ŠLAPAL			
INVESTOR: Královéhradecký kraj, Pivovarské náměstí 1245, Hradec Králové				
NÁZEV AKCE:				
<b>OBLASTNÍ NEMOCNICE TRUTNOV a.s.</b> <b>KONSOLIDOVANÉ LABORATOŘE A TRANSFUZNÍ ODDĚLENÍ</b>				
VÝKRES			FORMÁT	4x A4
<b>Rozvaděč B-R.PBZ</b>			DATUM	07 / 2023
			STUPEŇ	DPS
			ZAK. ČÍSLO	A 20-15-P
			MĚŘÍTKO	Č. VÝKRESU
			---	<b>D1.03.4g-35</b>