


PŮDORYS ZÁKLADŮ - nový stav

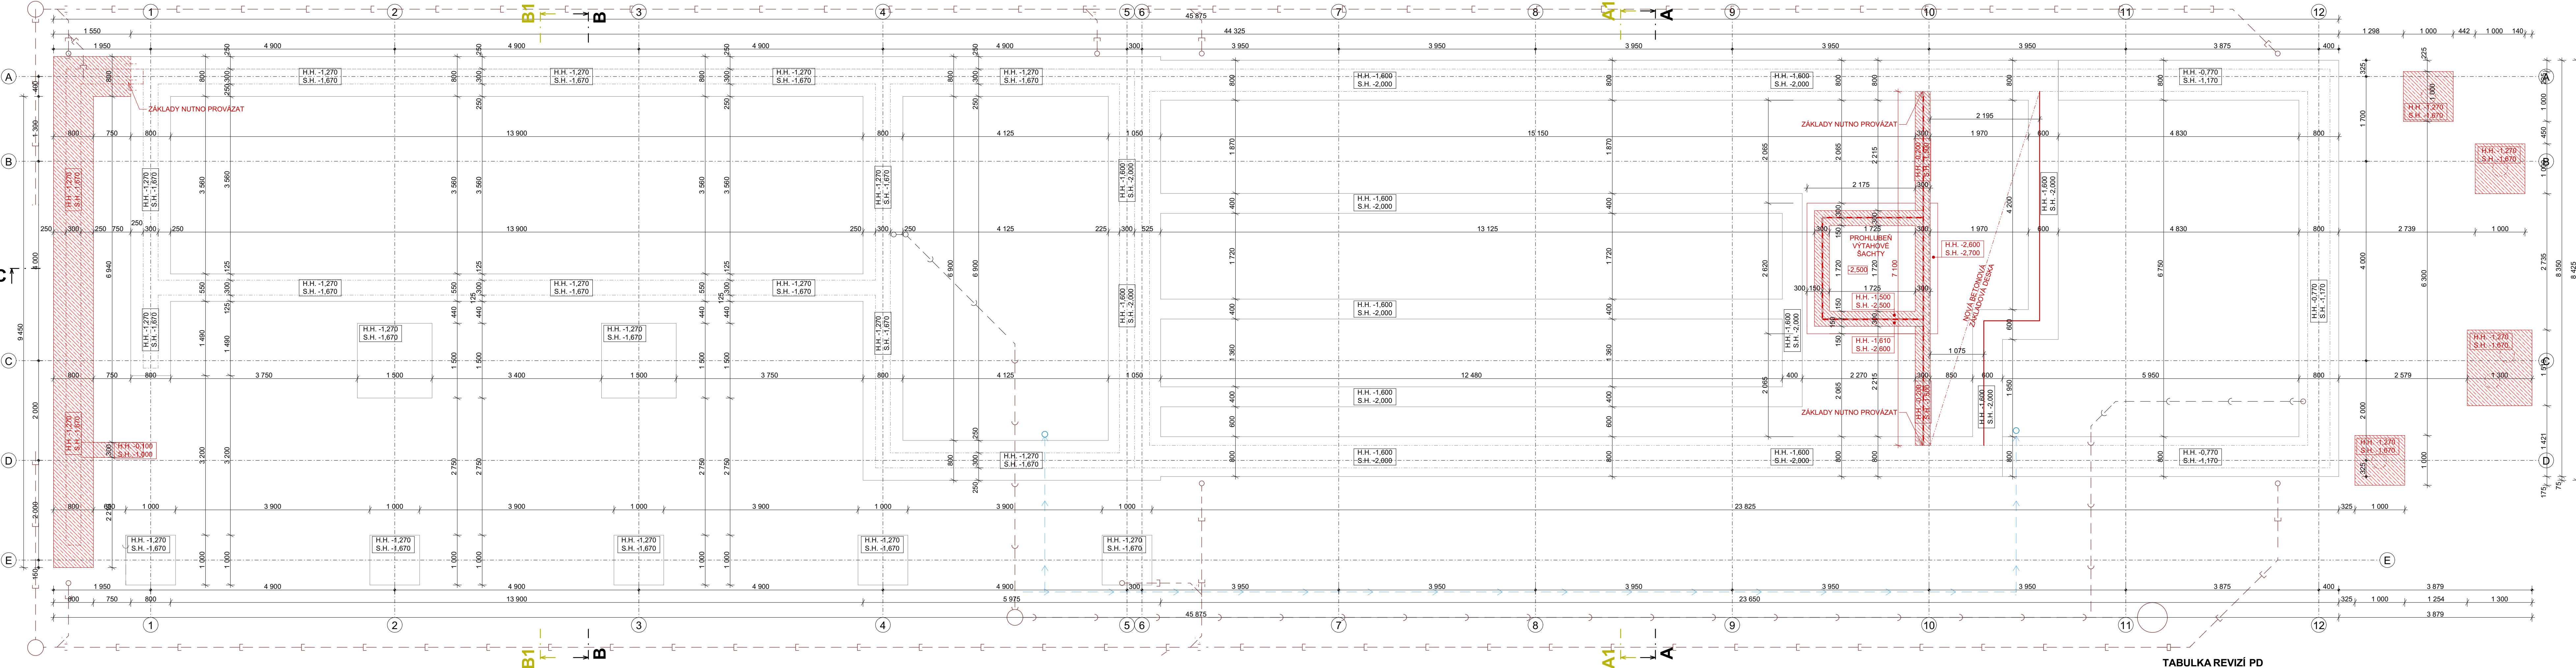

POZNÁMKY:

- K PŘEVZETÍ ZÁKLADOVÉ SPÁRY A ZHODNOCENÍ PODKLADNÍCH VRSTEV BUDE PRIZVÁN STATIK A/CI ODBORNÝ GEOLOG
- PROJEKTANT SI VYHRAZUJE PRÁVO NA ZMĚNU ZAKLADÁNÍ STAVBY V PŘÍPADĚ ZMĚNY PŘEDPOKLÁDANÝCH ZÁKLADOVÝCH POMĚRŮ
- PŘED ZAPOČETÍM BETONÁŽE BUDE POLOŽENA LEŽÁTA KANALIZACE A BUDOU VYNECHÁNY OSTATNÍ PROSTUPY JAK VODY, PLYN, EL, VZT DLE PŘÍSLUŠNÝCH DOKUMENTACÍ
- VEŠKERÉ PROSTUPY CHRÁNIT OCELOVOU CHRÁNICÍKOU DLE PŘÍSLUŠNÉHO PROFILU
- KOLEM OBJEKTU BUDE POLOŽEN ZEMNÍČÍ PÁSEK Z FeZn VIZ. ČÁST EL.
- ZPĚTNÉ NÁSYPY HUTNĚ V PŮVODNÍ ZEMINOU PO VRSTVÁCH MAX. 300mm, MIN. NA 0,25 Mpa
- ORNICĚ BUDE SEJMUTA V CELKOVÉ MOCNOSTI 200 MM, ZEMINA BUDE POUŽITA K TERÉNNÍM ÚPRÁVÁM

ZÁKLADY:

ZÁKLADOVÉ PASY A PATKY BETON C16/20  
PODKLADNÍ BETON C16/20

POZNÁMKA

PROJEKTOVÁ DOKUMENTACE JE NAVRŽENA DLE DOSTUPNÝCH MOŽNÝCH INFORMACÍ. PŘI STAVEBNÍ PRÁCECH MOHOU BÝT ZJIŠTĚNY TAKOVÉ SKUTEČNOSTI, KTERÉ MOHOU OVLIVNIT PŘEDPOKLAD A ROZSAH PRÁČI. V TĚCHTO PŘÍPADECH BUDE PROJEKTANT V PŘEDSTŘIHU UPOZORNĚN A UPRAVABUDE ŘEŠENA V RAMCI ZMĚNOVÉHO ŘÍZENÍ. JEDNOTLIVÉ PROSTUPY PRO VEDENÍ SÍTÍ A VZT JSOU VE VÝKRESECH ZANESENY ORIENTAČNĚ. JAKO PODKLAD PRO JEJICH PROVÁDĚNÍ SLOUŽÍ DOKUMENTACE JEDNOTLIVÝCH PROFESÍ. NEDÍLNOU SOUČÁSTÍ DOKUMENTACE JE ČÁST POŽÁRNÍ BEZPEČNOSTNÍHO ŘEŠENÍ STAVBY. V TĚTO ČÁSTI PROJEKTU JSOU STANOVENY VEŠKERÉ NÁROKY NA PROVEDENÍ STAVEBNÍCH KONSTRUKCÍ VČ. VÝPLNÍ OTVORŮ Z HLEDISKA POŽÁRNÍ BEZPEČNOSTI STAVBY. POŽADAVEK NA ROVINATOST PODLAHY DLE DIN 18202 a ČSN 73 4505.

TABULKA REVIZÍ PD

Č.REV.	DATUM	POPIS REVIZE	SCHVÁLIL

±0,000 = 275,10 m.n.m. B.p.v.		 <b>ARCHPLAN s.r.o. - PROJEKČNÍ KANCELÁŘ</b> Bratři Seifertů 973/6a Hradec Králové 3 tel.: 498 651 240 ICO 27540683 DIČ CZ22540683 fax: 498 651 241	
Architekt :	Archaplan s.r.o. - Ing. arch. Jiří Brezina		
Vedoucí projektant :	Ing. Martin Dohnal		
Zodpovědný projektant :	Ing. Robert Prix		
Vypracovala :	Jana Kačmířková		
Kraj : Královéhradecký	O.Ú. : Všeštery		
Investor :	Královéhradecký kraj, Pivovarské náměstí 1245, Hradec Králové 500 03	Číslo zakázky :	531/2019
Akce :	<b>PŘÍSTAVBA A NÁSTAVBA SPOJENÁ SE ZMĚNOU UŽÍVÁNÍ OBJEKTU SO 02, SO 06 - ARCHEOPARK</b>	Stupeň PD :	DPS
	st. p.č. 291,292 a p.p.č.316/13, 343/4 k.ú. Všeštery	Datum :	09/2022
	ARCHITEKTONICKO STAVEBNÍ ŘEŠENÍ	Měřítko :	1:50
		Formát :	12 x A4
Název :	<b>PŮDORYS ZÁKLADŮ - nový stav</b>	Číslo výkresu :	<b>D 1.1.2</b>