


OBJEKT B

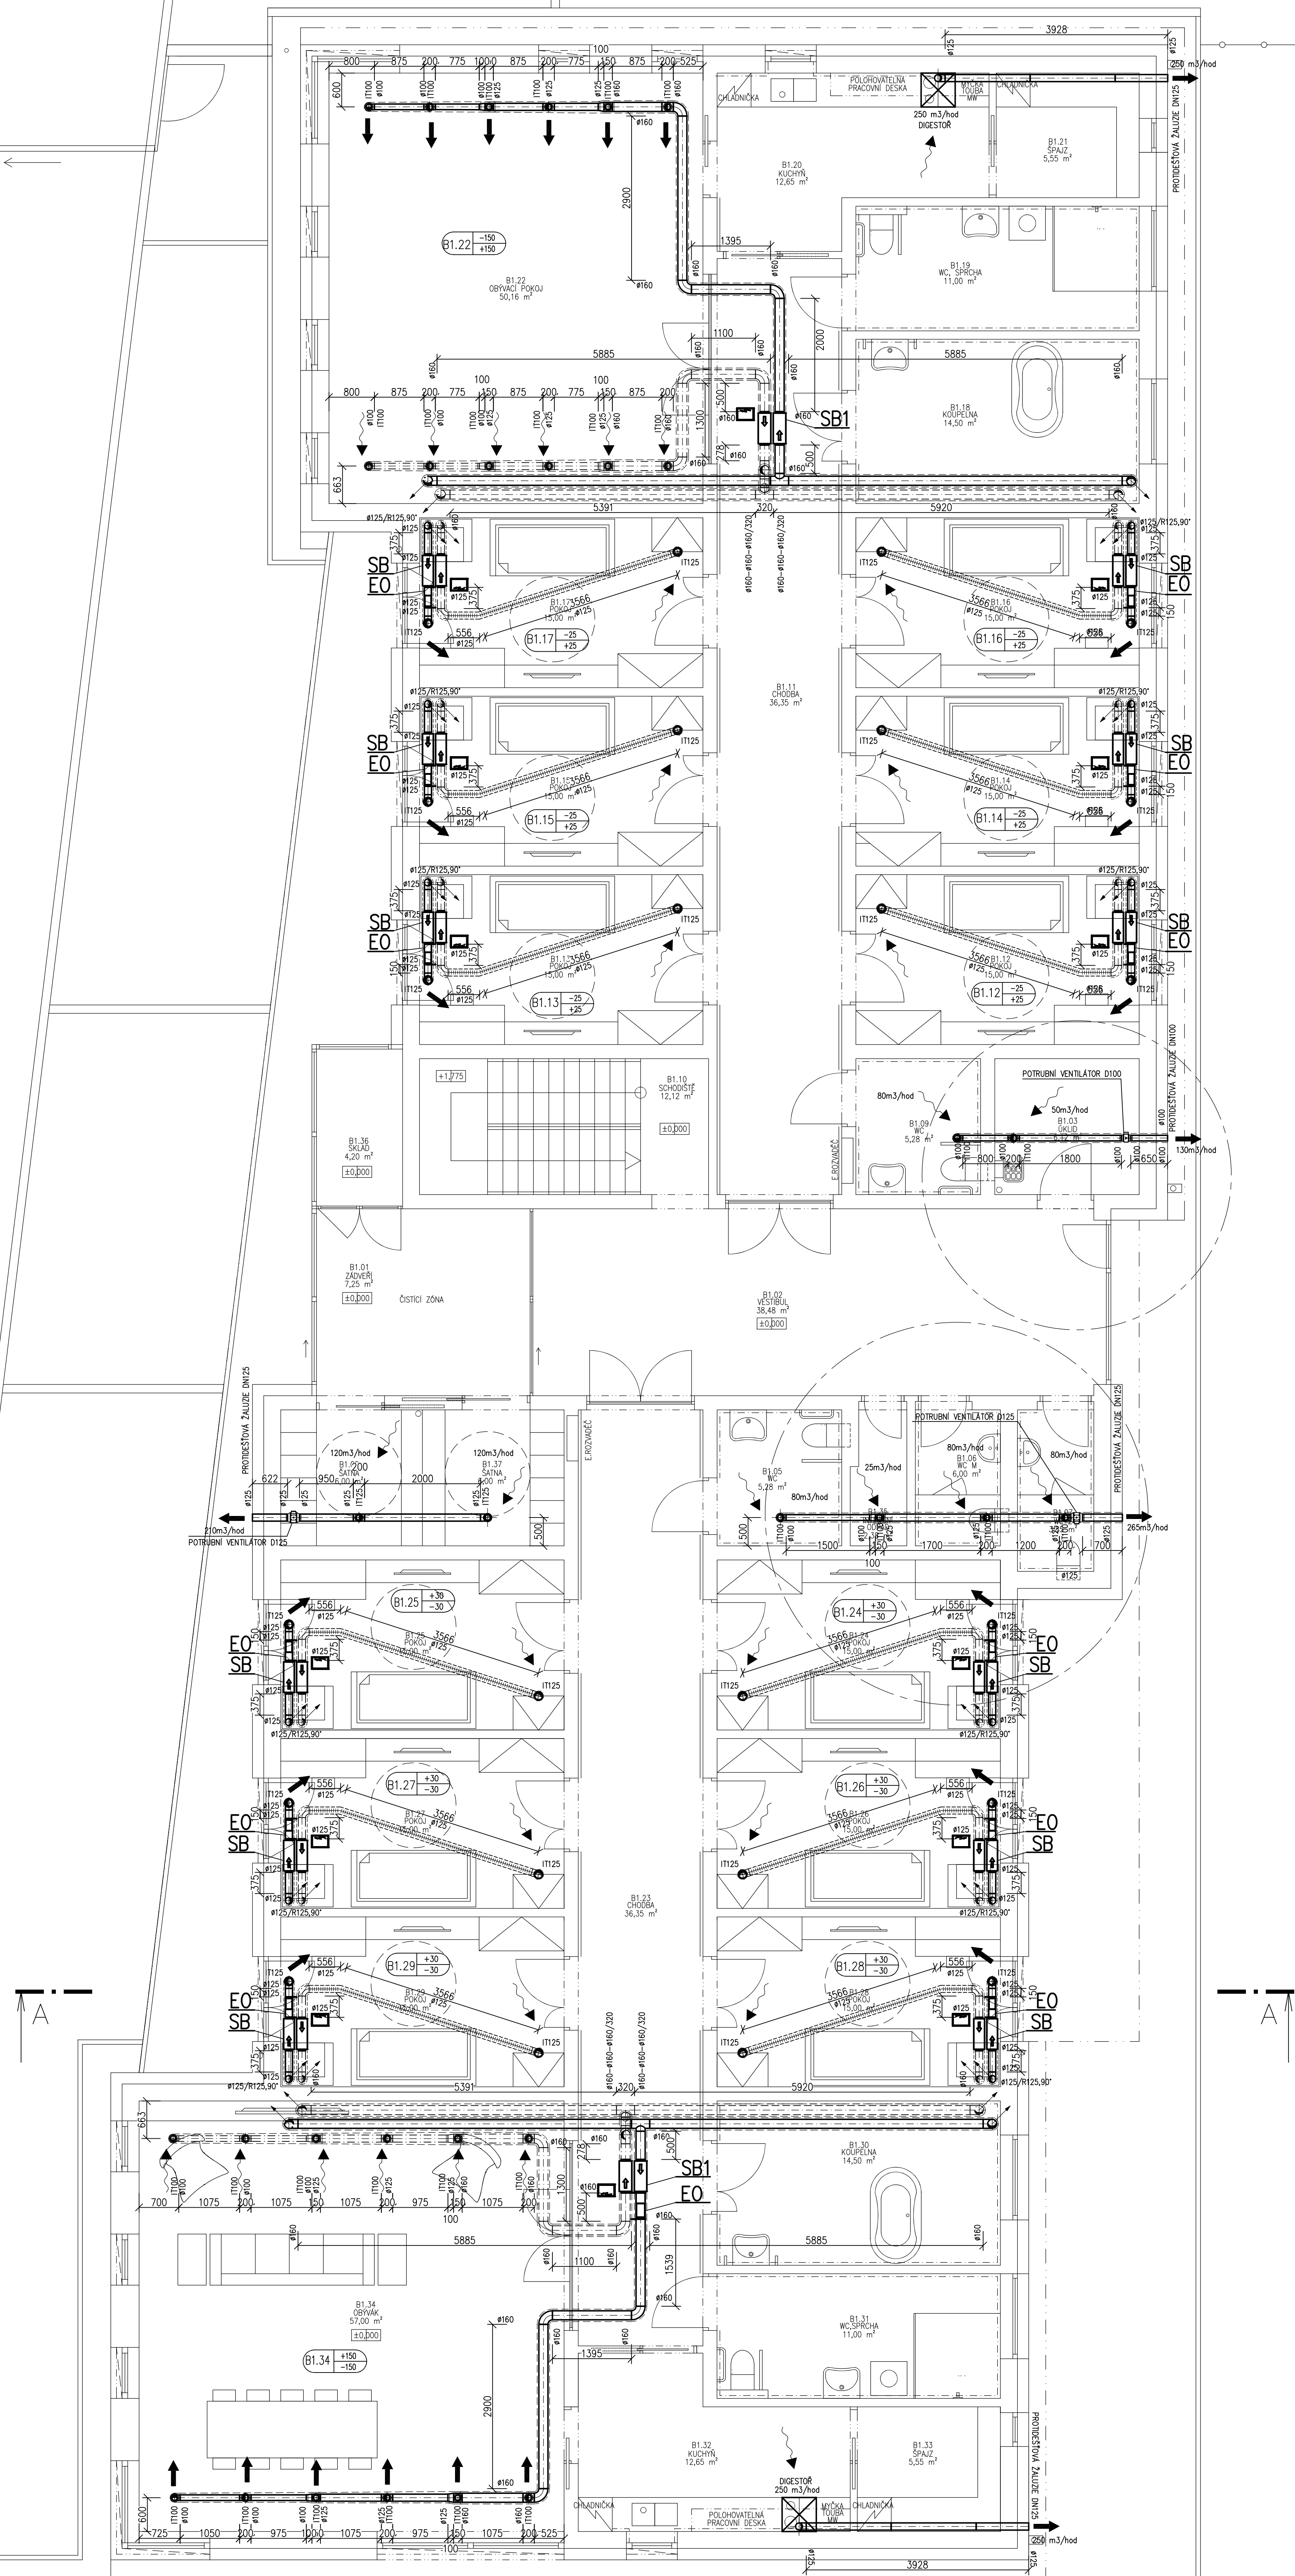

LEGENDA:

-----	PŘÍVODNÍ OCELOVÉ SPIRO IZOLOVANÉ POTRUBÍ
-----	PŘÍVODNÍ OCELOVÉ SPIRO IZOLOVANÉ POTRUBÍ
-----	ODVODNÍ POTRUBÍ – TERMOIZOLAČNÍ HADICE
KLIMA VZT	VENKOVNÍ SPLIT KLIMATIZAČNÍ JEDNOTKA 2,5kW PRO PŘÍMÝ VÝPAR VZT
KLIMA TM	VENKOVNÍ A VNITŘNÍ SPLIT KLIMATIZAČNÍ JEDNOTKA 2,5kW
SB+E0	SMART BOX D125 O PRŮTOKU 30m3/hod + ELEKTRICKÝ OHŘÍVAČ – MAX.0,7kW, 1x10A
SB1+E0	SMART BOX D160 O PRŮTOKU 150m3/hod + ELEKTRICKÝ OHŘÍVAČ – MAX.0,7kW, 1x10A
STŘEPNÍ VENTILATORY SE	ZPĚTNOU KLAPKOU A DOBĚHEM
1	VĚTRACÍ REKUPERAČNÍ JEDNOTKA PARAPETNÍ S EL. OHŘEVEM A CHLAZENÍM O VÝKONU 330m3/hod
2	TLUMIČ HLUKU D200 – 900mm
3	PŘECHOD NA SPIRO 250/200 – #200
4	SACÍ KOLENKO D200 – OTOČENÉ NA SEVER
5	VÝFUKOVÉ KOLENKO D200 – OTOČENÉ NA JIH

$$\pm 0,000 \equiv 286,800 \text{ m.n.m.}$$

Energy Benefit Centre o.p.s.  
Thákurova 531/4, 160 00 Praha  
tel.: +420 270 003 300  
e-mail: kontakt@energy-benefit.cz  
internet: www.energy-benefit.cz

PROJEKT:	
Rozvoj komunitných sociálnych služieb DOZP v lokalite Jičín – projektová dokumentace	

STAVEBNÍK:	<input type="checkbox"/>
KRÁLOVÉHRADECKÝ KRAJ	
Pivovarské náměstí 1245, 500 03 Hradec Králové	

ČÁST, PROFESÉ:	
VZDUCHOTECHNIKA	
VÝKRES:	
Průřez 1.NB	OBJEKT B

ZPRACOVATEL ČÁSTI:  
Vypracoval:  
Martin Fejk  
Zodpovědný projektant:  
Martin Fejk

rozliško a podpis		
Zakázkové číslo: 04-21-32		Paré:
Datum: 31.01.2022		
Část: D.1.4.c	Stupeň: DPS	Změna: 00
Č.výkr.: 03	Formát: 120x14	Měřítka: 1:50