



ČÍSLO MÍSTNOSTI	ÚČEL MÍSTNOSTI	PLOCHA (m ²)
5.01	SCHODIŠTĚ	31,17
5.02	PŮDA	374,81

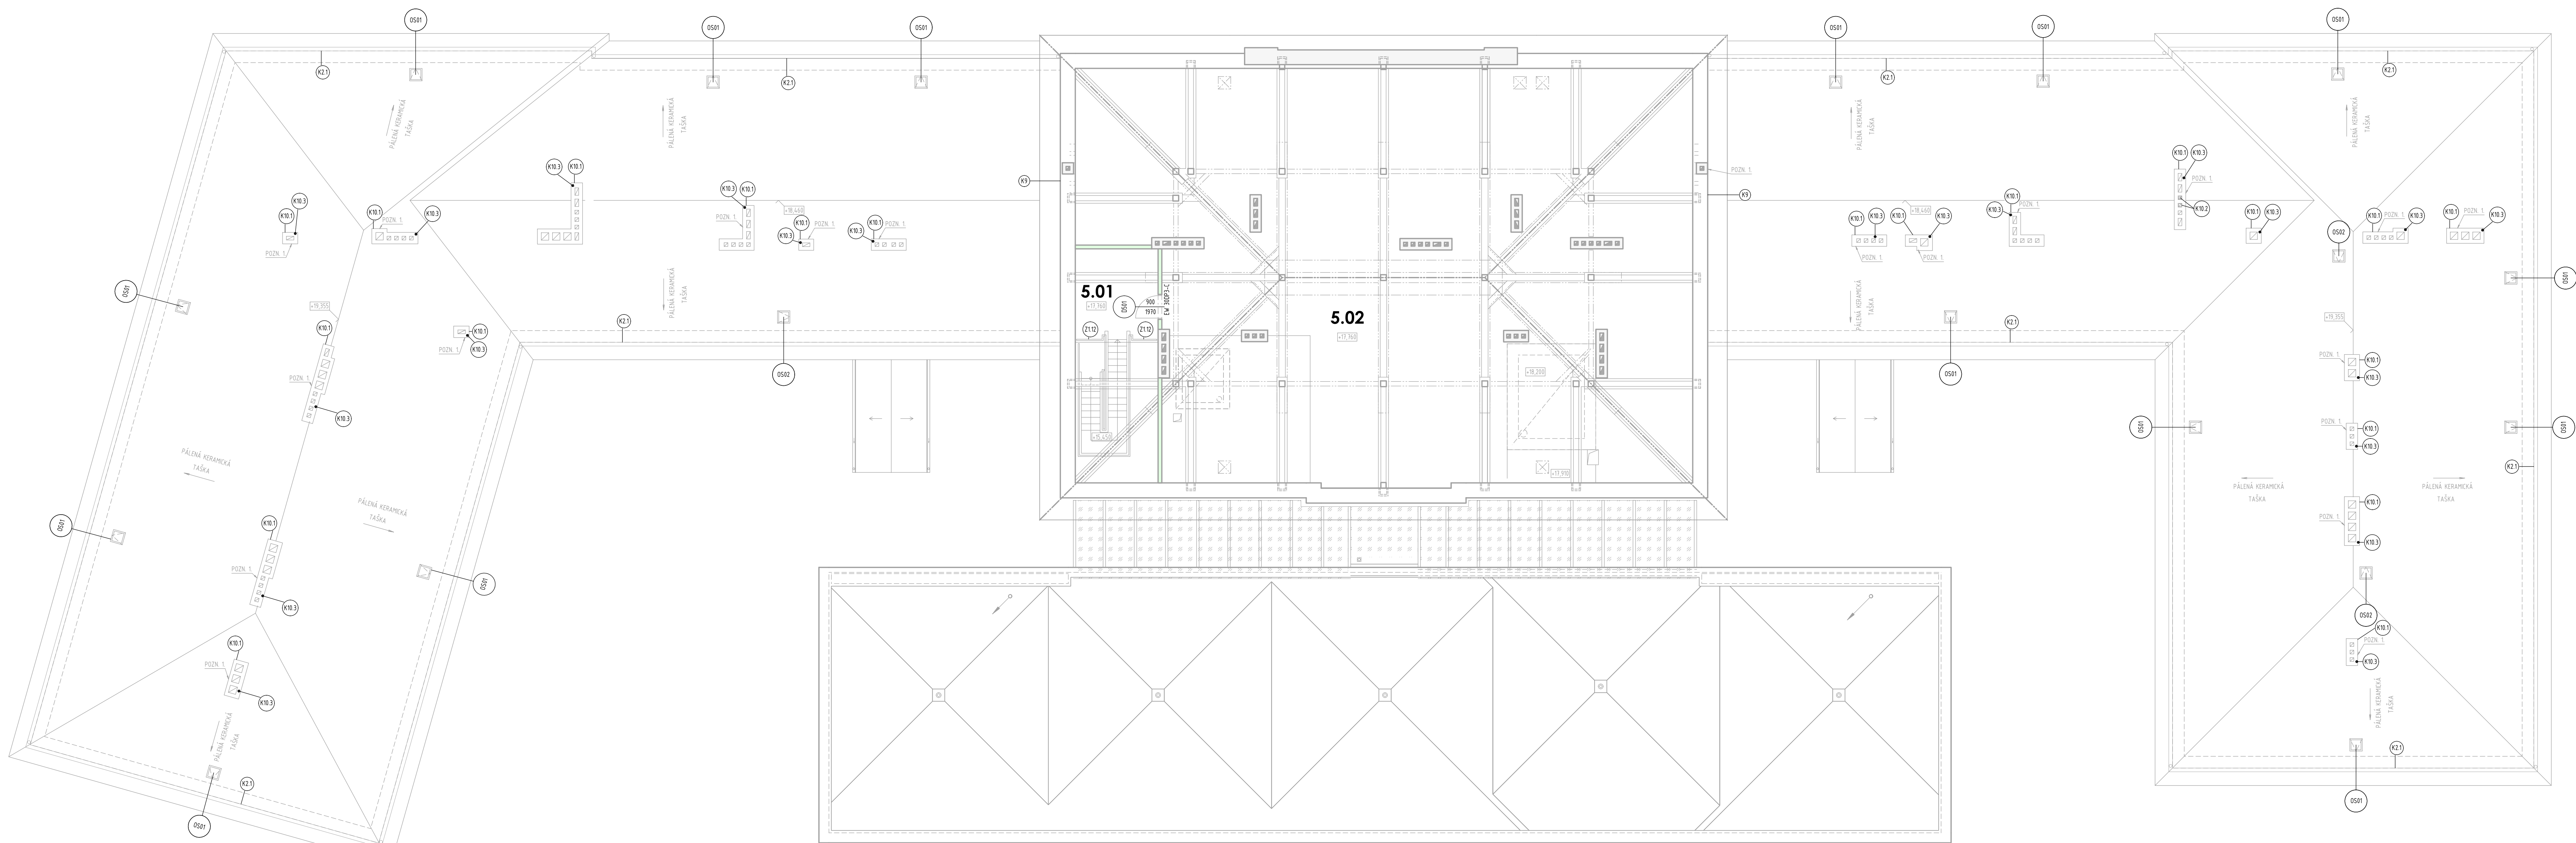

POZNÁMKA:
PŘED ZAHÁJENÍM STAVEBNÍCH PRACÍ NUTNO PŘEDEM ZKONTROLOVAT VŠECHNY MÍRY A OVĚŘIT
S PROJEKTOVOU DOKUMENTACÍ.

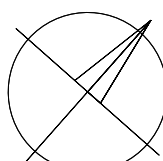

$$\pm 0,000 = 233,030 \text{ m n. m}$$

SOUŘADNICOVÝ SYSTÉM: JTSC
VÝŠKOVÝ SYSTÉM: B.p.v

ZMENY	c		DATUM		PODPIS	
	b					
	a					

<p>Královéhradecký kraj</p>	<p>Královéhradecký kraj Pivovarské nám. 1245, 500 03 Hradec Králové tel.: +420 495 817 111, fax: +420 495 817 336 e-mail: posta@kr-kralovehradecky.cz</p>
-----------------------------	--

GENERÁLNÍ PROJEKTANT

HLAVNÍ INŽENÝR PROJEKTU:	Ing. arch. Jakub MASÁK	 <p>Masak & Partner s.r.o. Rooseveltova 38/575 160 00 Praha 6 tel.: +420 770153 233 e-mail: info@masak-partner.com</p>

PROJEKTANT

<p>TECHNICO Opava s.r.o.</p>	<p>TECHNICO architects & engineers</p>	<p>TECHNICO Opava s.r.o. Hradecká 1578/51 748 01 Opava tel: +52 780 670 info@technico.cz</p>
------------------------------	---	--

ZODP. PROJEKTANT:	Ing. Matěj KUDLÍK		PARÉ: <div style="border: 1px solid black; height: 100px; width: 100%;"></div>
VYPRACOVAL:	Bc. Kamil MICHÁLIK		
	Ing. Eva MACÁKOVÁ		
KONTROLOVAL:	Ing. Martin ULIČNÝ		

D.1.1. ARCHITEKTONICKO-STAVEBNÍ ŘEŠENÍ

Vybudování přírodovědecké expozice a návštěvníckého centra pro inovativní prezentaci přírodního dědictví Muzea východních Čech v Hradci Králové, Centrální krajský depozitář, Vrbenské kasárna	FORMÁT DATUM STUPEŇ ZAKÁZKOVÉ Číslo	12×A4 05/2023 DPS TO-612-DPS
--	--	---------------------------------------

FORMÁT	12×A4
DATUM	05/2023
STUPEŇ	DPS
ZAKÁZKOVÉ ČÍSLO	TO-612-DPS
MĚŘÍTKO:	ČÍSLO VÝKRESU:
1:100	D.1.1.b.2.28.

K. ú. Hradec Králové, parc. č.: st. 291/2, 239/4, 239/97, 239/105, 239/126, 239/127, 240/1, 240/7, 240/26, 240/27

PŮDORYS 5.NP - ZNAČENÍ VÝROBKŮ