



SOUŘADNICE VYTÝČOVACÍCH BODŮ

BOD	Y (m)	X (m)	BOD	Y (m)	X (m)	BOD	Y (m)	X (m)
1	-6 1489 138	-1022948 40	61	-6 14872 07	-1022906 99	121	-6 14837 48	-1022853 03
2	-6 1489 166	-1022946 24	62	-6 14873 66	-1022906 84	122	-6 14837 21	-1022851 05
3	-6 14888 65	-1022941 00	63	-6 14876 05	-1022906 62	123	-6 14834 53	-1022847 40
4	-6 14883 82	-1022938 95	64	-6 14876 95	-1022905 53	124	-6 14828 50	-1022844 62
5	-6 14870 64	-1022920 96	65	-6 14876 55	-1022901 25	125	-6 14827 24	-1022846 63
6	-6 14868 72	-1022900 63	66	-6 14874 68	-1022898 75	126	-6 14825 10	-1022845 75
7	-6 14897 84	-1022949 24	67	-6 14871 65	-1022897 53	127	-6 14826 13	-1022843 27
8	-6 14896 46	-1022949 06	68	-6 14870 29	-1022898 56	128	-6 14841 16	-1022850 48
9	-6 14893 85	-1022945 88	69	-6 14869 71	-1022892 39	129	-6 14837 78	-1022852 99
10	-6 14890 05	-1022939 69	70	-6 14869 10	-1022885 91	130	-6 14839 82	-1022853 82
11	-6 14887 72	-1022938 70	71	-6 14870 46	-1022884 89	131	-6 14839 70	-1022854 09
12	-6 14884 50	-1022937 34	72	-6 14871 85	-1022885 45	132	-6 14840 16	-1022857 55
13	-6 14882 43	-1022936 32	73	-6 14872 45	-1022886 64	133	-6 14868 56	-1022869 83
14	-6 14879 24	-1022934 07	74	-6 14877 34	-1022887 65	134	-6 14869 10	-1022868 45
15	-6 14878 50	-1022933 40	75	-6 14878 38	-1022889 02	135	-6 14885 48	-1022875 06
16	-6 14872 57	-1022922 23	76	-6 14878 45	-1022890 26	136	-6 14887 94	-1022869 74
17	-6 14872 43	-1022921 24	77	-6 14876 66	-1022894 70	137	-6 14887 60	-1022870 59
18	-6 14872 38	-1022920 79	78	-6 14876 47	-1022894 75	138	-6 14901 87	-1022875 65
19	-6 14871 06	-1022906 79	79	-6 14875 36	-1022895 25	139	-6 14896 18	-1022878 24
20	-6 14871 96	-1022905 70	80	-6 14870 77	-1022893 40	140	-6 14894 22	-1022879 14
21	-6 14875 94	-1022905 32	81	-6 14871 09	-1022892 59	141	-6 14886 14	-1022874 21
22	-6 14875 62	-1022901 84	82	-6 14870 33	-1022893 23	142	-6 14885 56	-1022875 66
23	-6 14871 63	-1022902 21	83	-6 14855 89	-1022887 42	143	-6 14883 88	-1022879 83
24	-6 14870 55	-1022901 131	84	-6 14852 49	-1022886 06	144	-6 14883 77	-1022880 11
25	-6 14870 47	-1022900 47	85	-6 14846 41	-1022883 61	145	-6 14888 56	-1022881 71
26	-6 14884 28	-1022947 33	86	-6 14843 21	-1022882 33	146	-6 14888 18	-1022881 88
27	-6 14886 70	-1022947 71	87	-6 14839 50	-1022877 54	147	-6 14893 67	-1022888 55
28	-6 14889 21	-1022943 92	88	-6 14839 02	-1022873 85	148	-6 14892 13	-1022889 82
29	-6 14887 37	-1022942 35	89	-6 14838 97	-1022873 13	149	-6 14897 82	-1022893 60
30	-6 14883 13	-1022904 56	90	-6 14847 20	-1022867 50	150	-6 14900 90	-1022897 73
31	-6 14871 69	-1022930 23	91	-6 14854 21	-1022870 31	151	-6 14909 41	-1022908 08
32	-6 14863 41	-1022927 93	92	-6 14858 50	-1022872 04	152	-6 14910 68	-1022909 62
33	-6 14862 35	-1022928 55	93	-6 14862 24	-1022877 04	153	-6 14909 18	-1022910 55
34	-6 14858 26	-1022921 53	94	-6 14862 37	-1022878 43	154	-6 14922 37	-1022940 53
35	-6 14858 54	-1022921 137	95	-6 14862 73	-1022882 32	155	-6 14924 38	-1022940 74
36	-6 14865 99	-1022907 88	96	-6 14862 40	-1022884 63	156	-6 14922 21	-1022950 04
37	-6 14865 74	-1022900 91	97	-6 14861 27	-1022884 68	157	-6 14920 23	-1022949 73
38	-6 14864 46	-1022899 20	98	-6 14854 55	-1022878 54	158	-6 14853 43	-1022933 74
39	-6 14859 54	-1022895 36	99	-6 14855 08	-1022877 34	159	-6 14850 01	-1022931 73
40	-6 14859 34	-1022895 28	100	-6 14861 72	-1022877 80	160	-6 14850 27	-1022931 26
41	-6 14854 52	-1022893 34	101	-6 14854 06	-1022877 166	161	-6 14847 57	-1022926 62
42	-6 14840 98	-1022887 90	102	-6 14839 77	-1022873 82	162	-6 14857 76	-1022920 67
43	-6 14833 55	-1022878 32	103	-6 14842 91	-1022876 49	163	-6 14854 57	-1022894 05
44	-6 14833 07	-1022874 63	104	-6 14845 68	-1022876 68	164	-6 14849 03	-1022891 75
45	-6 14849 44	-1022861 193	105	-6 14845 84	-1022878 05	165	-6 14843 48	-1022889 45
46	-6 14860 75	-1022866 45	106	-6 14843 40	-1022878 82	166	-6 14838 08	-1022886 83
47	-6 14867 57	-1022873 60	107	-6 14842 51	-1022878 35	167	-6 14831 61	-1022886 15
48	-6 14868 21	-1022876 48	108	-6 14842 20	-1022877 40	168	-6 14834 23	-1022882 24
49	-6 14868 28	-1022877 28	109	-6 14846 21	-1022882 51	169	-6 14832 80	-1022876 41
50	-6 14868 46	-1022878 27	110	-6 14849 02	-1022879 78	170	-6 14830 37	-1022876 73
51	-6 14872 02	-1022882 28	111	-6 14850 09	-1022879 91	171	-6 14829 59	-1022870 82
52	-6 14877 43	-1022884 46	112	-6 14853 34	-1022885 03	172	-6 14832 74	-1022870 41
53	-6 14881 64	-1022886 15	113	-6 14851 92	-1022894 45	173	-6 14828 90	-1022865 54
54	-6 14882 57	-1022886 52	114	-6 14832 16	-1022886 51	174	-6 14835 38	-1022865 02
55	-6 14883 58	-1022886 37	115	-6 14831 12	-1022886 45	175	-6 14835 41	-1022860 55
56	-6 14885 17	-1022885 06	116	-6 14827 25	-1022887 16	176	-6 14840 17	-1022861 50
57	-6 14886 98	-1022883 57	117	-6 14829 12	-1022887 142	177	-6 14839 32	-1022855 03
58	-6 14896 37	-1022894 98	118	-6 14825 25	-1022887 192	178	-6 14834 41	-1022853 00
59	-6 14873 65	-1022917 10	119	-6 14827 59	-1022859 79			
60	-6 14872 94	-1022916 23	120	-6 14833 31	-1022853 59			

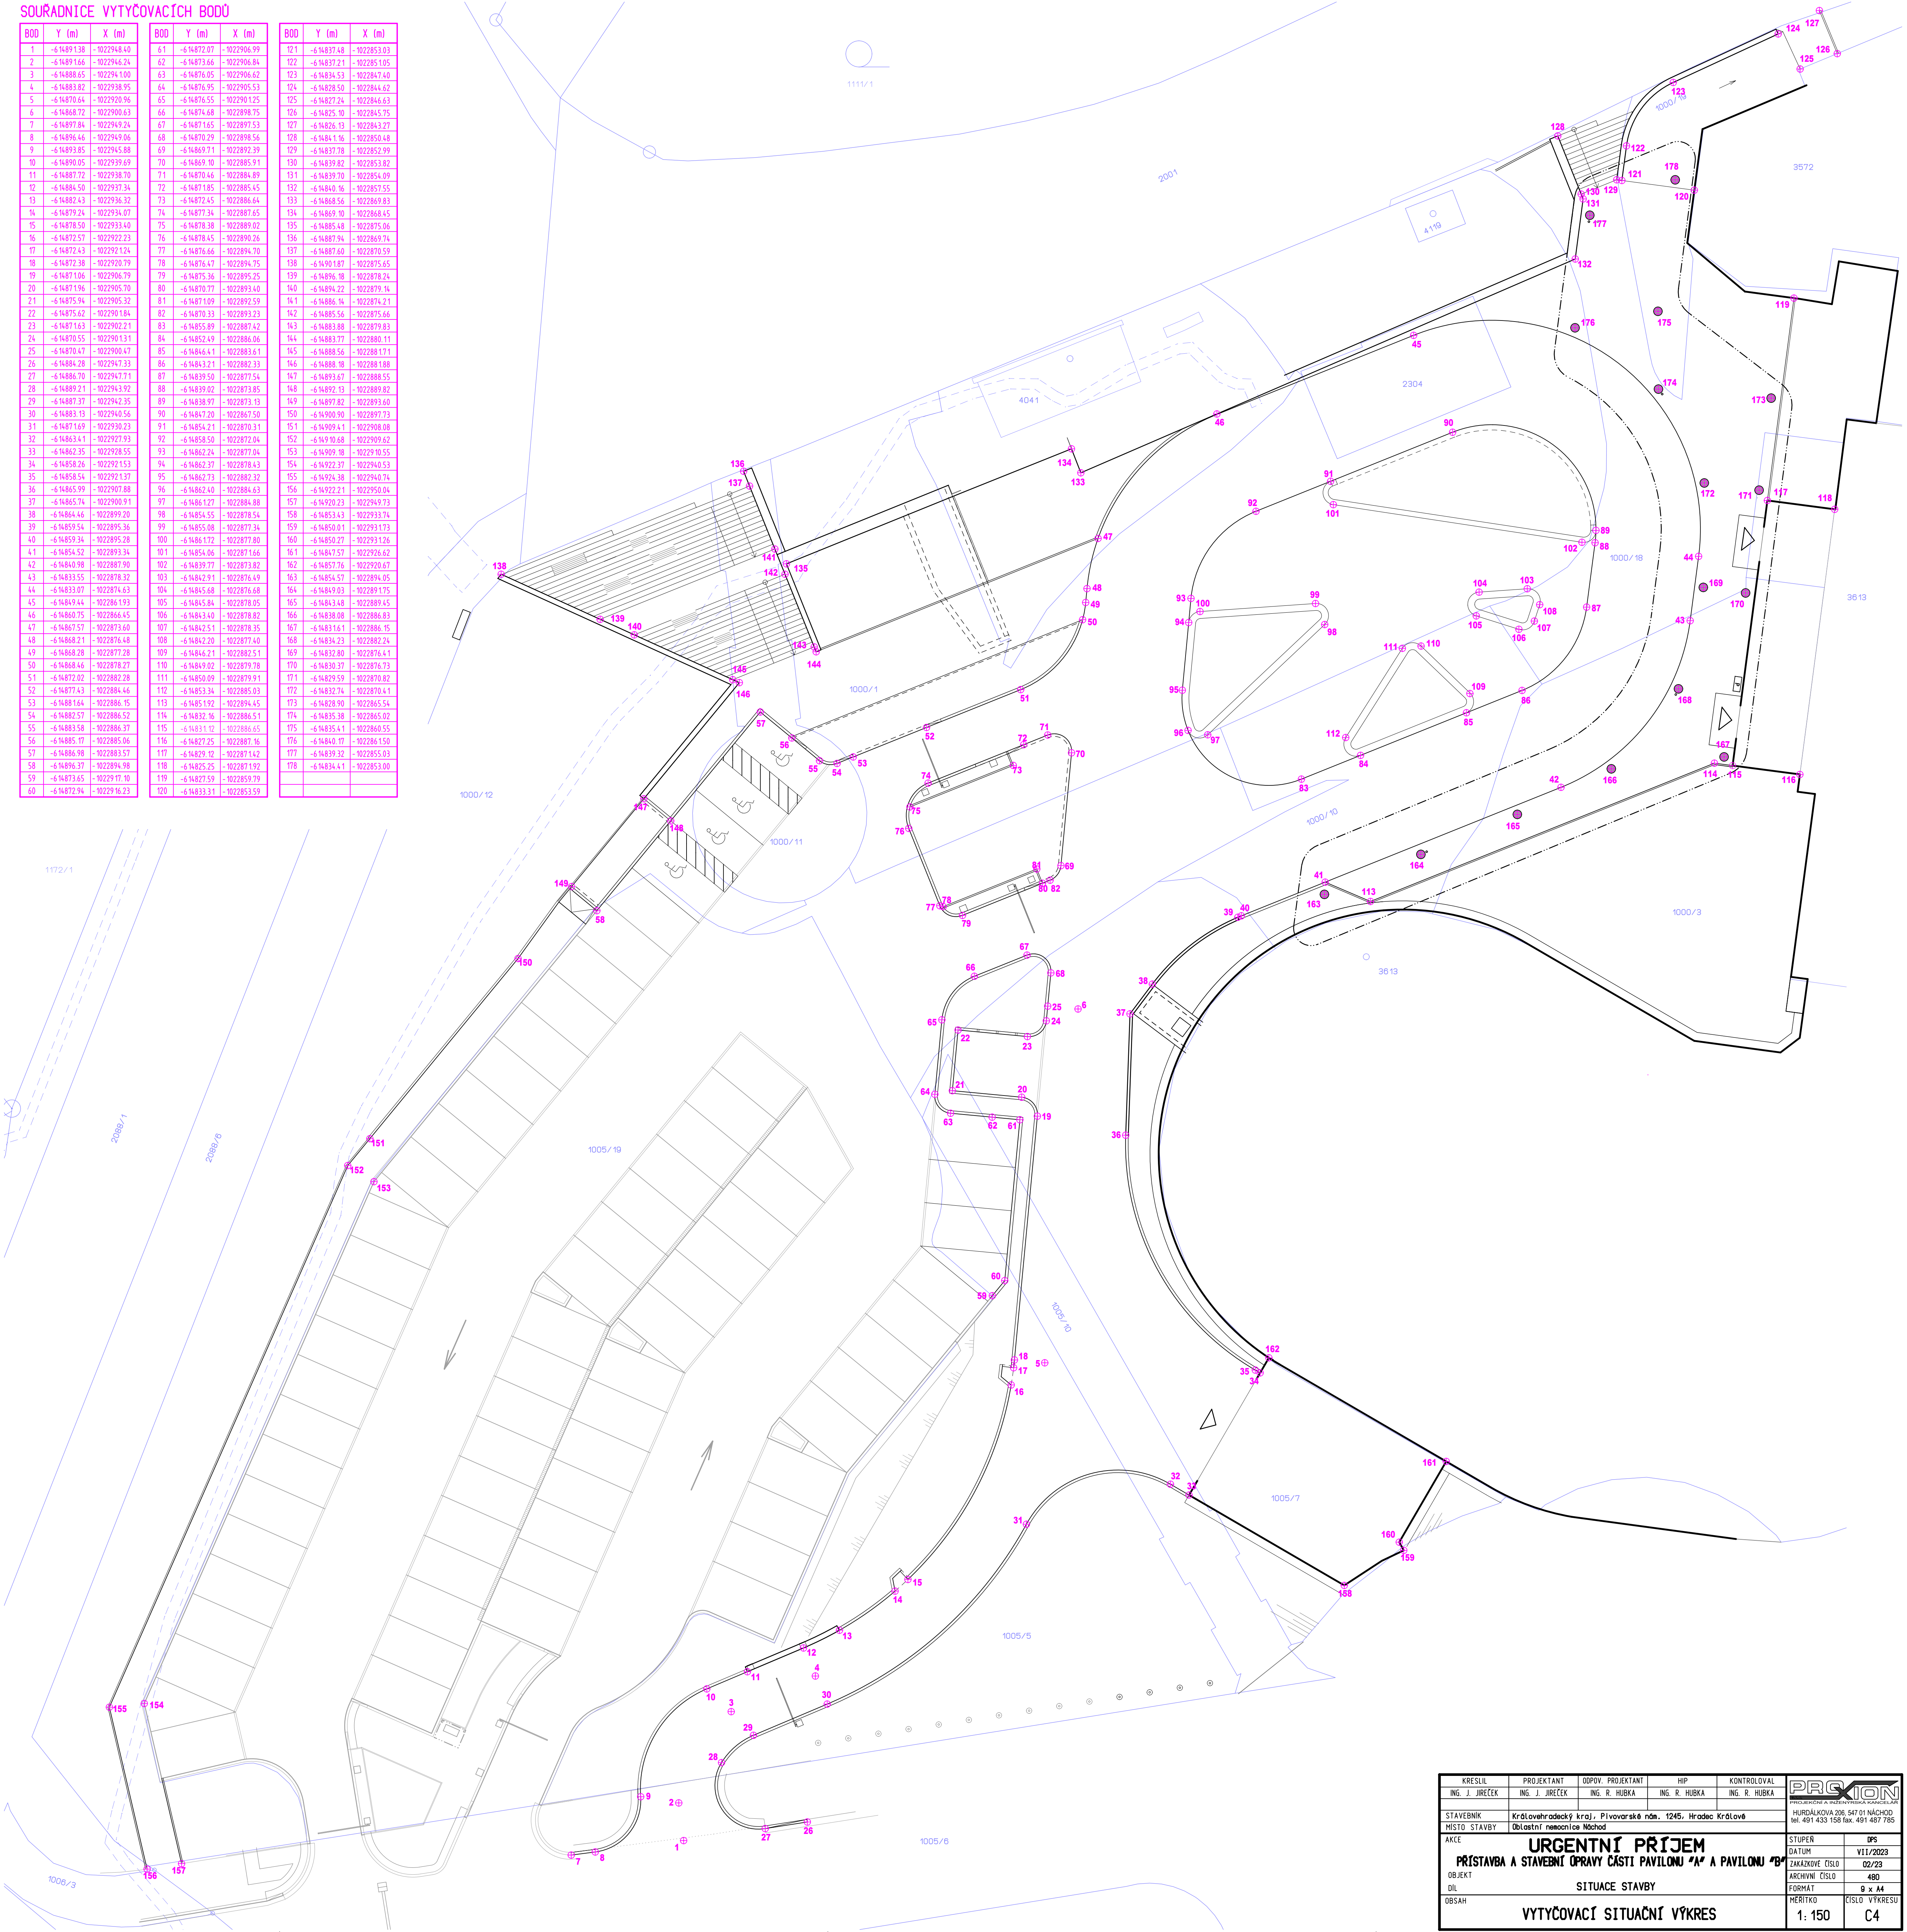

KRESLIL	PROJEKTANT	ODPOV. PROJEKTANT	HIP	KONTROLOVAL	 <small>PROJEKTOVACÍ A INŽENÝRSKÁ FIRMA HURDÁLKOVA 206, 547 01 NÁCHOD tel. 491 433 158 fax. 491 487 785</small>		
ING. J. JIREČEK	ING. J. JIREČEK	ING. R. HUBKA	ING. R. HUBKA	ING. R. HUBKA			
STAVEBNÍK	Královhradecký kraj, Pivovarské nám. 1245, Hradec Králové						
MÍSTO STAVBY	Obecní nemocnice Náchod						
AKCE	URGENTNÍ PŘÍJEM				STUPĚŇ	IPS	
PŘÍSTAVBA A STAVEBNÍ OPRAVY ČÁSTI PAVILONU "A" A PAVILONU "B"						DATUM	VII/2023
OBJEKT					ZAKÁZKOVÉ ČÍSLO	02/23	
DÍL	SITUACE STAVBY				ARCHIVNÍ ČÍSLO	480	
OBSAH					FORMÁT	9 x A4	
VYTÝČOVACÍ SITUAČNÍ VÝKRES						MÉRITKO	ČÍSLO VÝKRESU
						1: 150	C4