


Popis materiálu	mn.	m.j.
TVAROVKY		
K 30° 8555 "S2000" D160 PN16 HAWLE	6	ks
PŘ. J. 0400 "S2000" DN150/D160 PN16 HAWLE	1	ks
SYNOFLEX 7994 DN150/150 PN16 HAWLE	1	ks
SYNOFLEX 7994 DN200/200 PN16 HAWLE	2	ks
T-KUS 50.15.200150 AVK VOD-KA DN 200/150 PN 16	1	ks
ARMATURY		
AVK ŠOUPĚ 3.1.200 DN 200 PN 16	2	ks
AVK ŠOUPĚ 3.1.150 DN 150 PN 16	1	ks
JINÉ		
7.2.20 PODKLADOVÁ DESKA AVK VOD-KA	3	ks
AVK ZEMNÍ SOUPRAVA teleskopická 7.5.9.850 DN 200, 0,85-1,45M	2	ks
AVK ZEMNÍ SOUPRAVA teleskopická 7.5.6.850 DN 100-150, 0,85-1,45M	1	ks
POKLOP 7.2.13T TELESKOPICKÝ AVK VOD-KA	3	ks
POTRUBÍ PVC-O MONDIAL D160 PN16	82	m
VÝSTRAŽNÁ FÓLIE	82	m
SIGNALIZAČNÍ VODIČ	85	m
CHRÁNIČKA PVC D200	2	m
KLUZNÉ OBJÍMKY RACI	soubor	m
UZAVÍRACÍ MANŽETY D200/160	2	ks

řad A
PVC-O MONDIAL D160 PN16 – 82 m

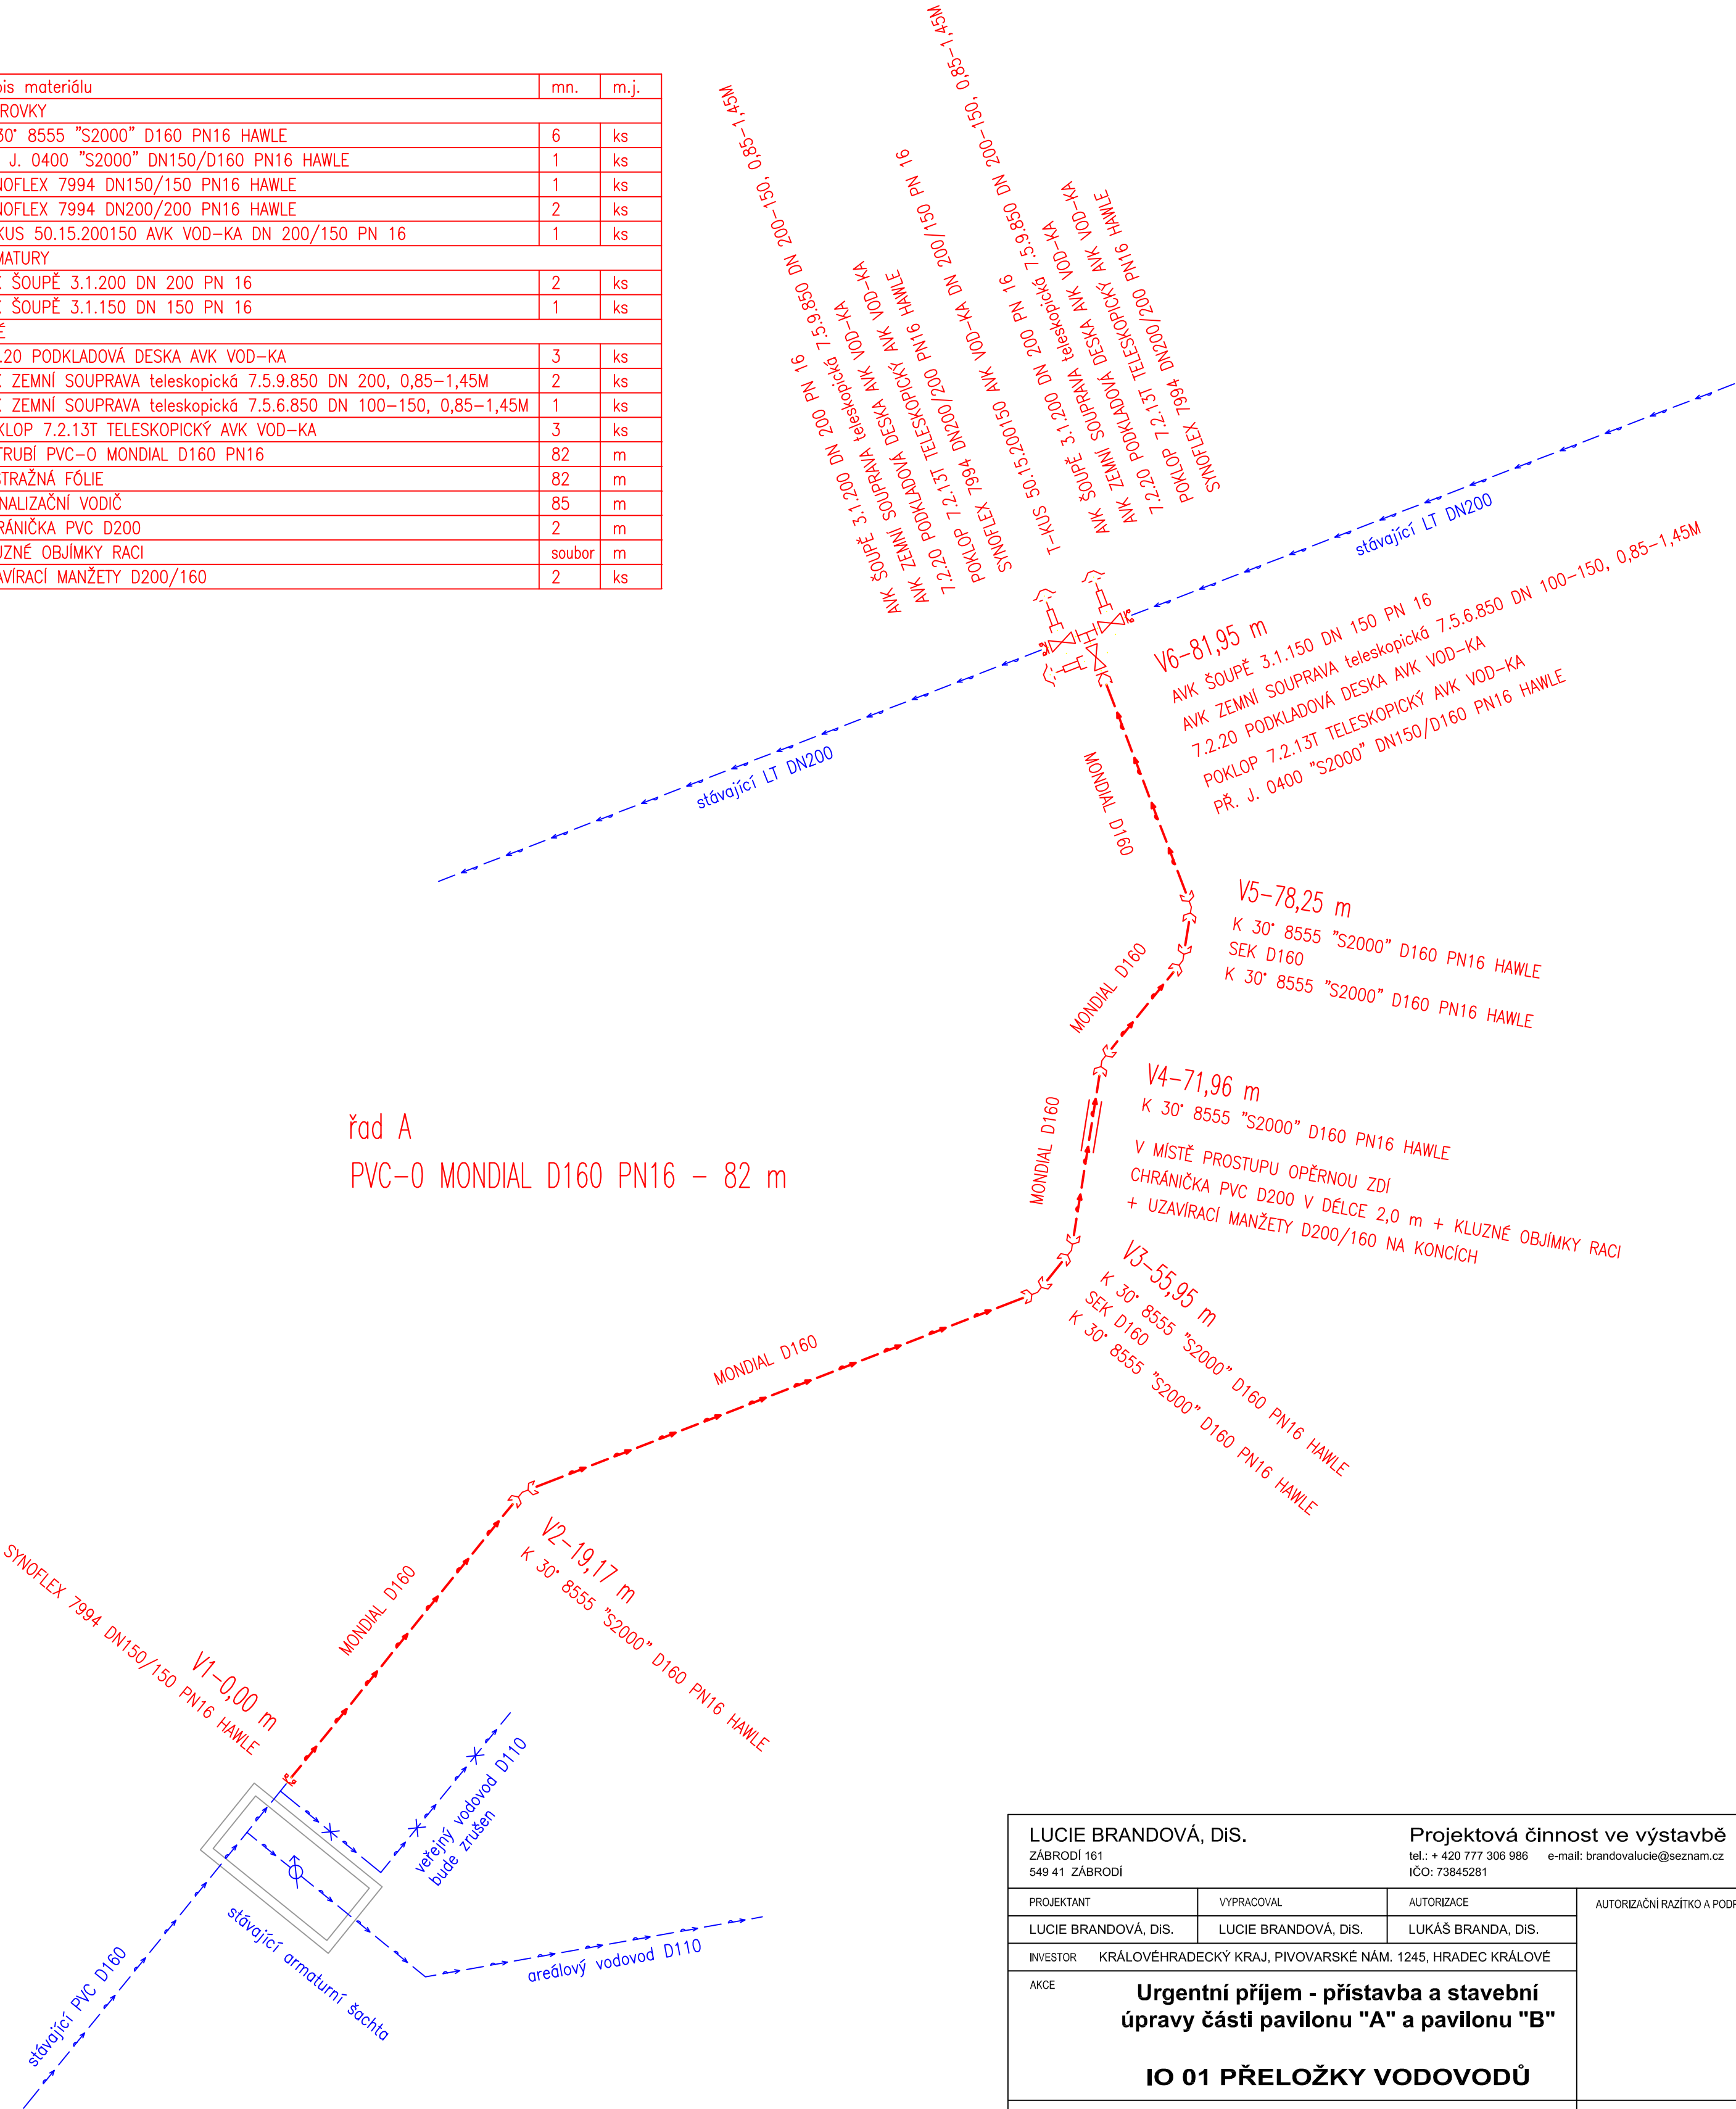

LUCIE BRANDOVÁ, DiS. ZÁBRODÍ 161 549 41 ZÁBRODÍ			Projektová činnost ve výstavbě tel.: + 420 777 306 986 e-mail: brandovalucie@seznam.cz IČO: 73845281	
PROJEKTANT	VYPRACOVAL	AUTORIZACE		AUTORIZAČNÍ RAZÍTKO A PODPIS
LUCIE BRANDOVÁ, DiS.	LUCIE BRANDOVÁ, DiS.	LUKÁŠ BRANDA, DiS.		
INVESTOR	KRÁLOVÉHRADECKÝ KRAJ, PIVOVARSKÉ NÁM. 1245, HRADEC KRÁLOVÉ			
AKCE	Urgentní příjem - přístavba a stavební úpravy části pavilonu "A" a pavilonu "B"			Č. VÝKRESU
IO 01 PŘELOŽKY VODOVODŮ				
VÝKRES KLADEČSKÉ SCHÉMA - ŘAD A				
ZAK. ČÍSLO 435/23	STUPEŇ DPS	DATUM 06/2023	FORMÁT 4 x A4	MĚŘITKO SCHÉMA

1.7