


ŘEZ I-I'

M 1:50

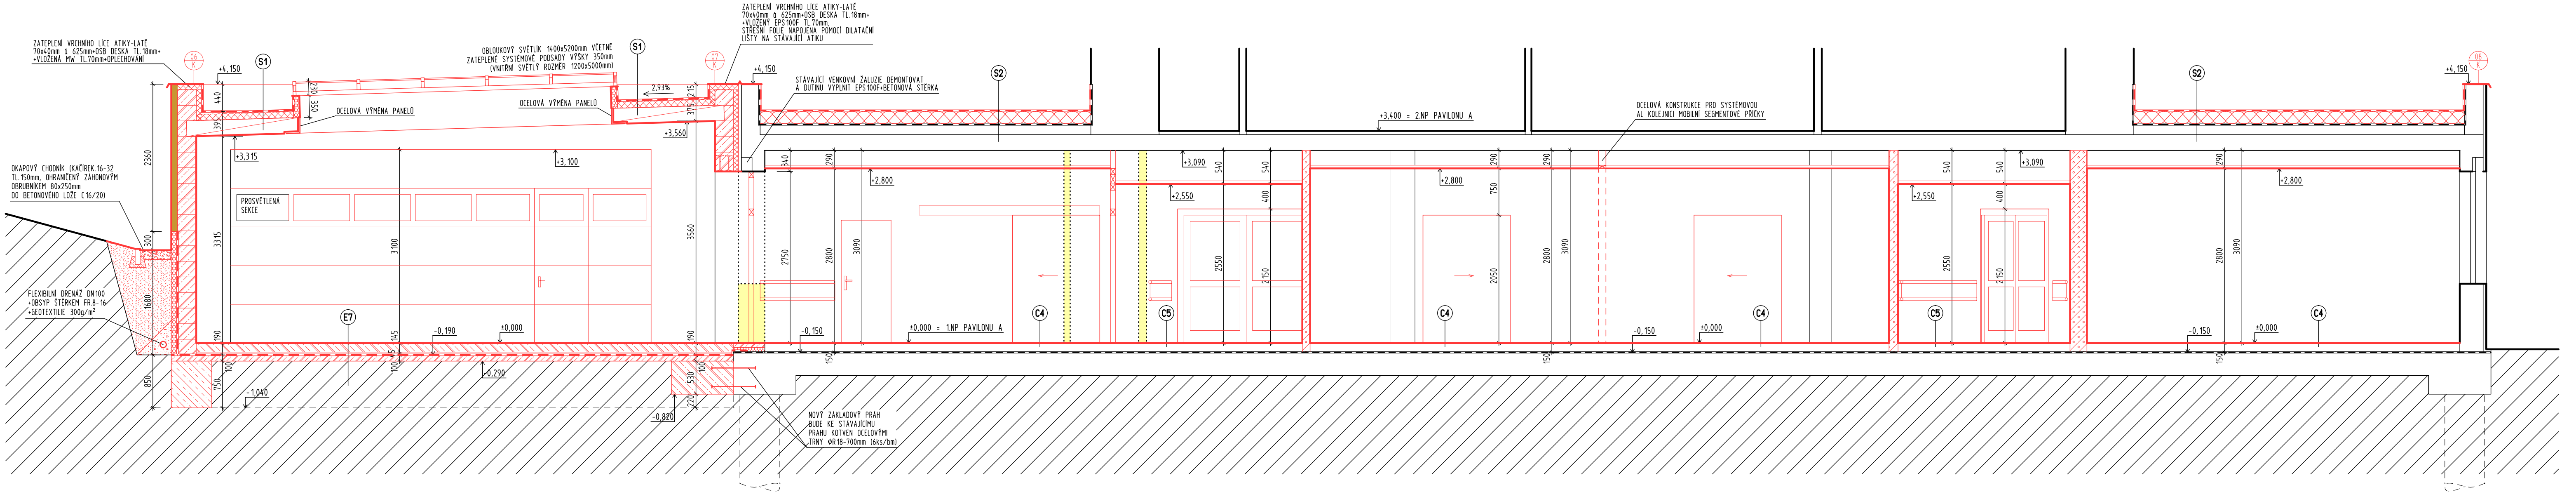

POZNÁMKA

±0,000 – STÁVAJÍCÍ VÝŠKOVÁ ÚROVEŇ PODLAHY 1.NP PAVILONU "A"

KRESLIL	PROJEKTANT	ODPOV. PROJEKTANT	HIP	KONTROLOVAL	<div>PRXION</div> <div>PROJEKČNÍ A INŽENÝRSKÁ KANCELÁŘ</div> <div>HURDÁLKOVA 206, 547 01 NÁCHOD tel. 491 433 158 fax. 491 487 785</div>	
ING. J. JIREČEK	ING. J. JIREČEK	ING. R. HUBKA	ING. R. HUBKA	ING. R. HUBKA		
STAVEBNÍK	Královéhradecký kraj, Pivovarské nám. 1245, Hradec Králové					
MÍSTO STAVBY	Oblastní nemocnice Náchod					
AKCE					STUPEN	DPS
PŘÍSTAVBA A STAVEBNÍ OPRAVY ČÁSTI PAVILONU "A" A PAVILONU "B"					DATUM	VI/2023
					ZAKÁZKOVÉ ČÍSLO	02/23
OBJEKT	SO-01 PŘÍSTAVBA A STAVEBNÍ OPRAVY PAVILONU "A" A PAVILONU "B"				ARCHIVNÍ ČÍSLO	480
DÍL	AST ARCHITEKTONICKO-STAVEBNÍ ŘEŠENÍ				FORMÁT	4 x A4
OBSAH	ŘEZ I-I'				MERITKO	ČÍSLO VÝKRESU
					1:50	D.1.1.5