ROZVINUTÝ POHLED NA OPĚRNOU STĚNU OS1

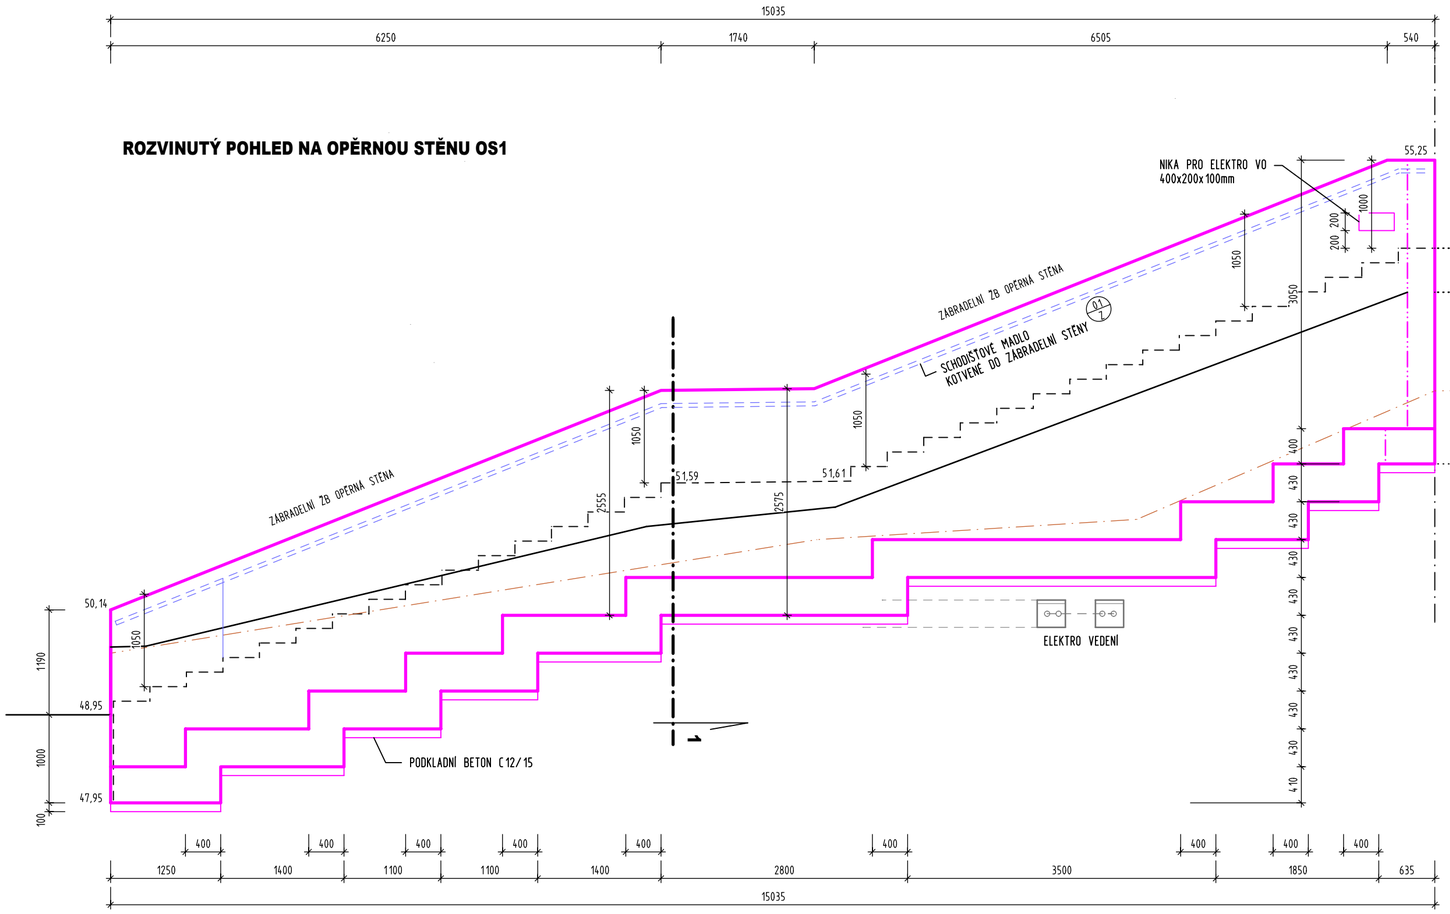
15035
6250
1740
6505
540
NIKA PRO ELEKTRO VO
400x200x100mm
ZÁBRADELNÍ ZÁBRADELNÍ ZÁBRADELNÍ