


D1.1.NS.7 PŮDORYS 6.NP
M 1:50

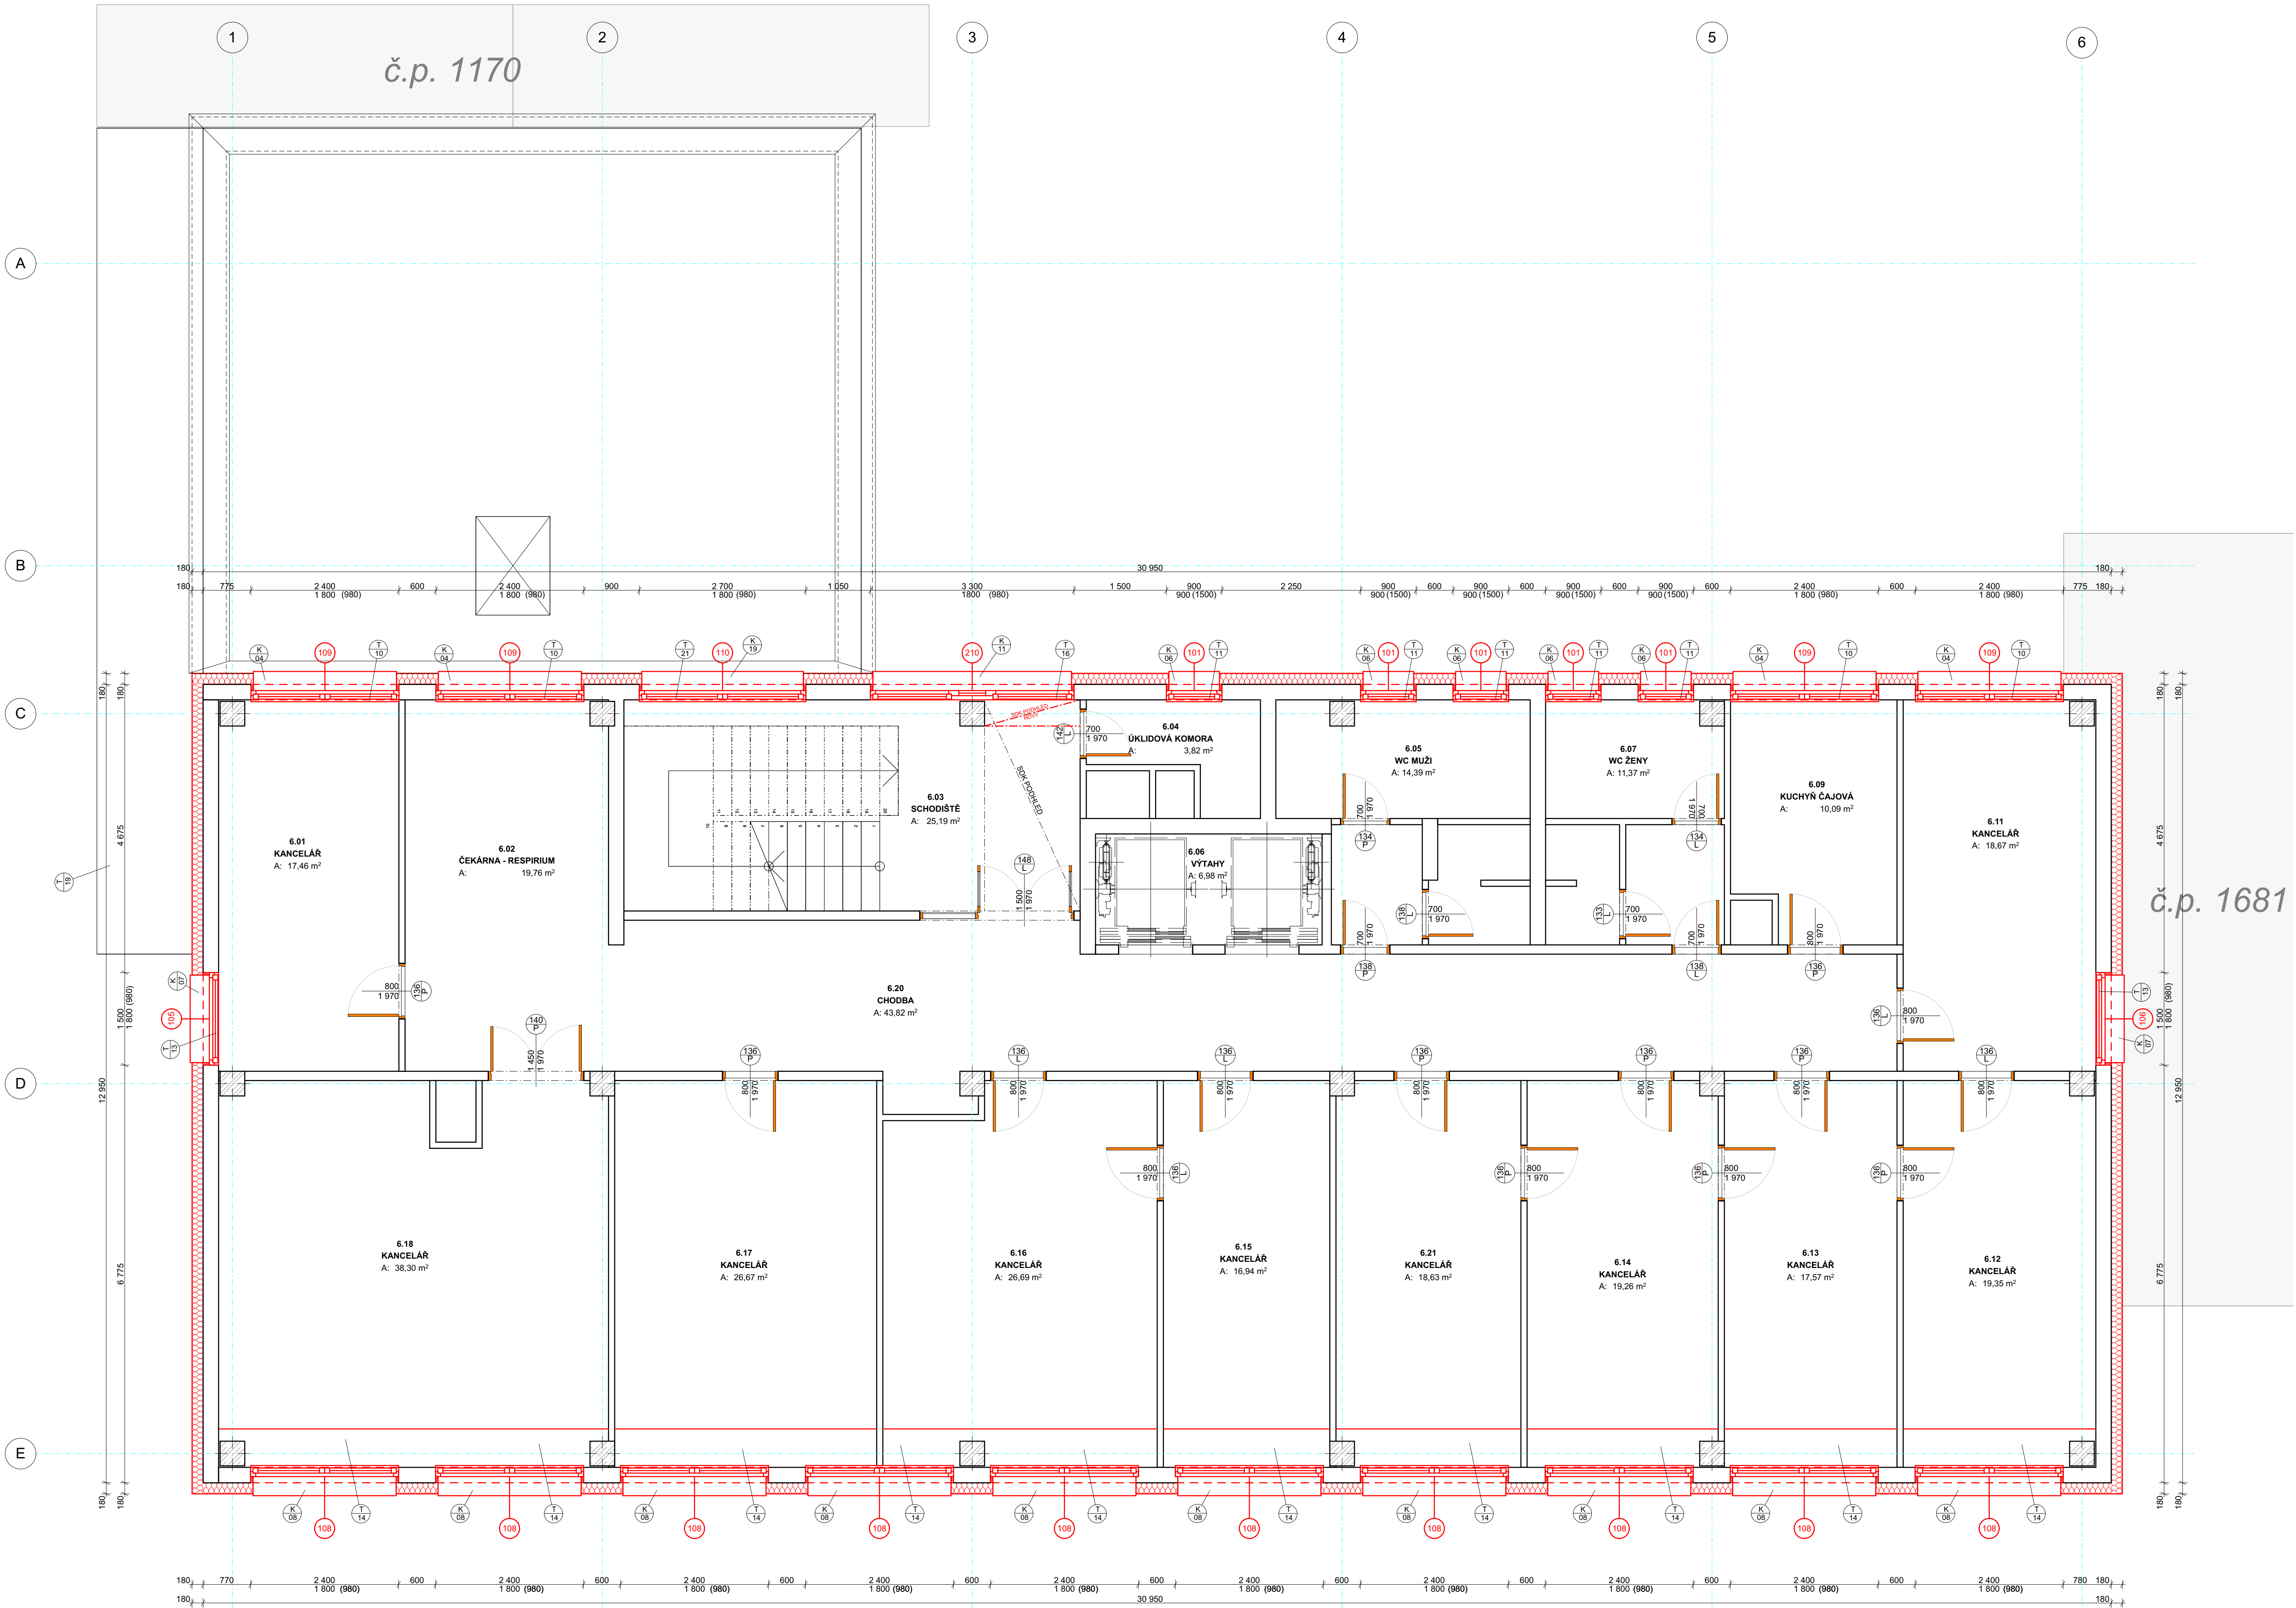

Tabulka místností 6.NP			
Kategorie zóny	Číslo zóny	Jméno zóny	Celková plocha
Komunikační plochy	6.01	KANCELÁŘ	17,46
	6.02	ČEKÁRNA - RESPIRIUM	19,76
	6.03	SCHODIŠTĚ	25,19
	6.04	ÚKLIDOVÁ KOMORA	3,82
	6.05	WC MUŽI	14,39
	6.06	VÝTAHY	13,95
	6.07	WC ŽENY	11,37
	6.09	KUCHYŇ ČAJOVÁ	10,09
	6.11	KANCELÁŘ	18,67
	6.12	KANCELÁŘ	19,35
	6.13	KANCELÁŘ	17,57
	6.14	KANCELÁŘ	19,26
	6.15	KANCELÁŘ	16,94
	6.16	KANCELÁŘ	26,69
	6.17	KANCELÁŘ	26,67
	6.18	KANCELÁŘ	38,30
	6.20	CHODBA	43,82
	6.21	KANCELÁŘ	18,63
			361,92 m²

LEGENDA KONSTRUKCÍ

- STÁVAJÍCÍ KONSTRUKCE
- NOVÉ KONSTRUKCE
- BOURANÉ KONSTRUKCE

LEGENDA MATERIÁLŮ

- Stávající konstrukce ze železobetonu
- Stávající zděné konstrukce
- Konstrukce z prostého betonu
- Tepelná izolace
 - fasáda - MINERÁLNÍ VATAII, 80 mm, 180 mm
 - fasáda - EXTRUDOVANÝ POLYSTYREN II, 160 mm
- Původní rostlý terén
- Nasypaná zemina, hutněná po vrstvách
- Stávající hydroizolace
 - podlaha - ASFALTOVÝ PÁS
 - střecha, terasa - FOLIE MECHANICKY KOTVENÁ

±0,000 = 233,00 m n. m. Souřadný systém: JTSK Výškový systém: BpV			REVIZE:	
GENERÁLNÍ PROJEKTANT:				
VEDOUcí PROJEKTANT		VYPRACOVAL	TECHNICKÁ KONTROLA	
Ing. Pavel Ježek		Jindřich Pavlík	Ing. Pavel Ježek	
INVESTOR		Křivobřezský kraj, Pivovarské náměstí 1245/2, 50003 Hradec Králové		
MÍSTO STAVBY		Na Okružní 1271/6, 50003 Hradec Králové		
PROJEKTANT DÍLCÍ ČÁSTI:				
VEDOUcí PROJEKTANT		VYPRACOVAL	TECHNICKÁ KONTROLA	
Ing. Pavel Ježek		Jindřich Pavlík	Ing. Pavel Ježek	
STAVBA STAVEBNÍ ÚPRAVY BUDOVY č.p. 1371				
OBJEKT ÚPRAVA ZATEPLENÍ BUDOVY			FORMÁT	x A4
OBSAH D1.1.NS NOVÝ STAV			DATUM	11/2018
PŮDORYS 6.NP			STUPĚŇ PD	DPS
			MĚŘÍTKO	Č. VYKR.
			1:50	D1.1.NS.7