


D1.1.NS.4 PŮDORYS 3.NP  
M 1:50

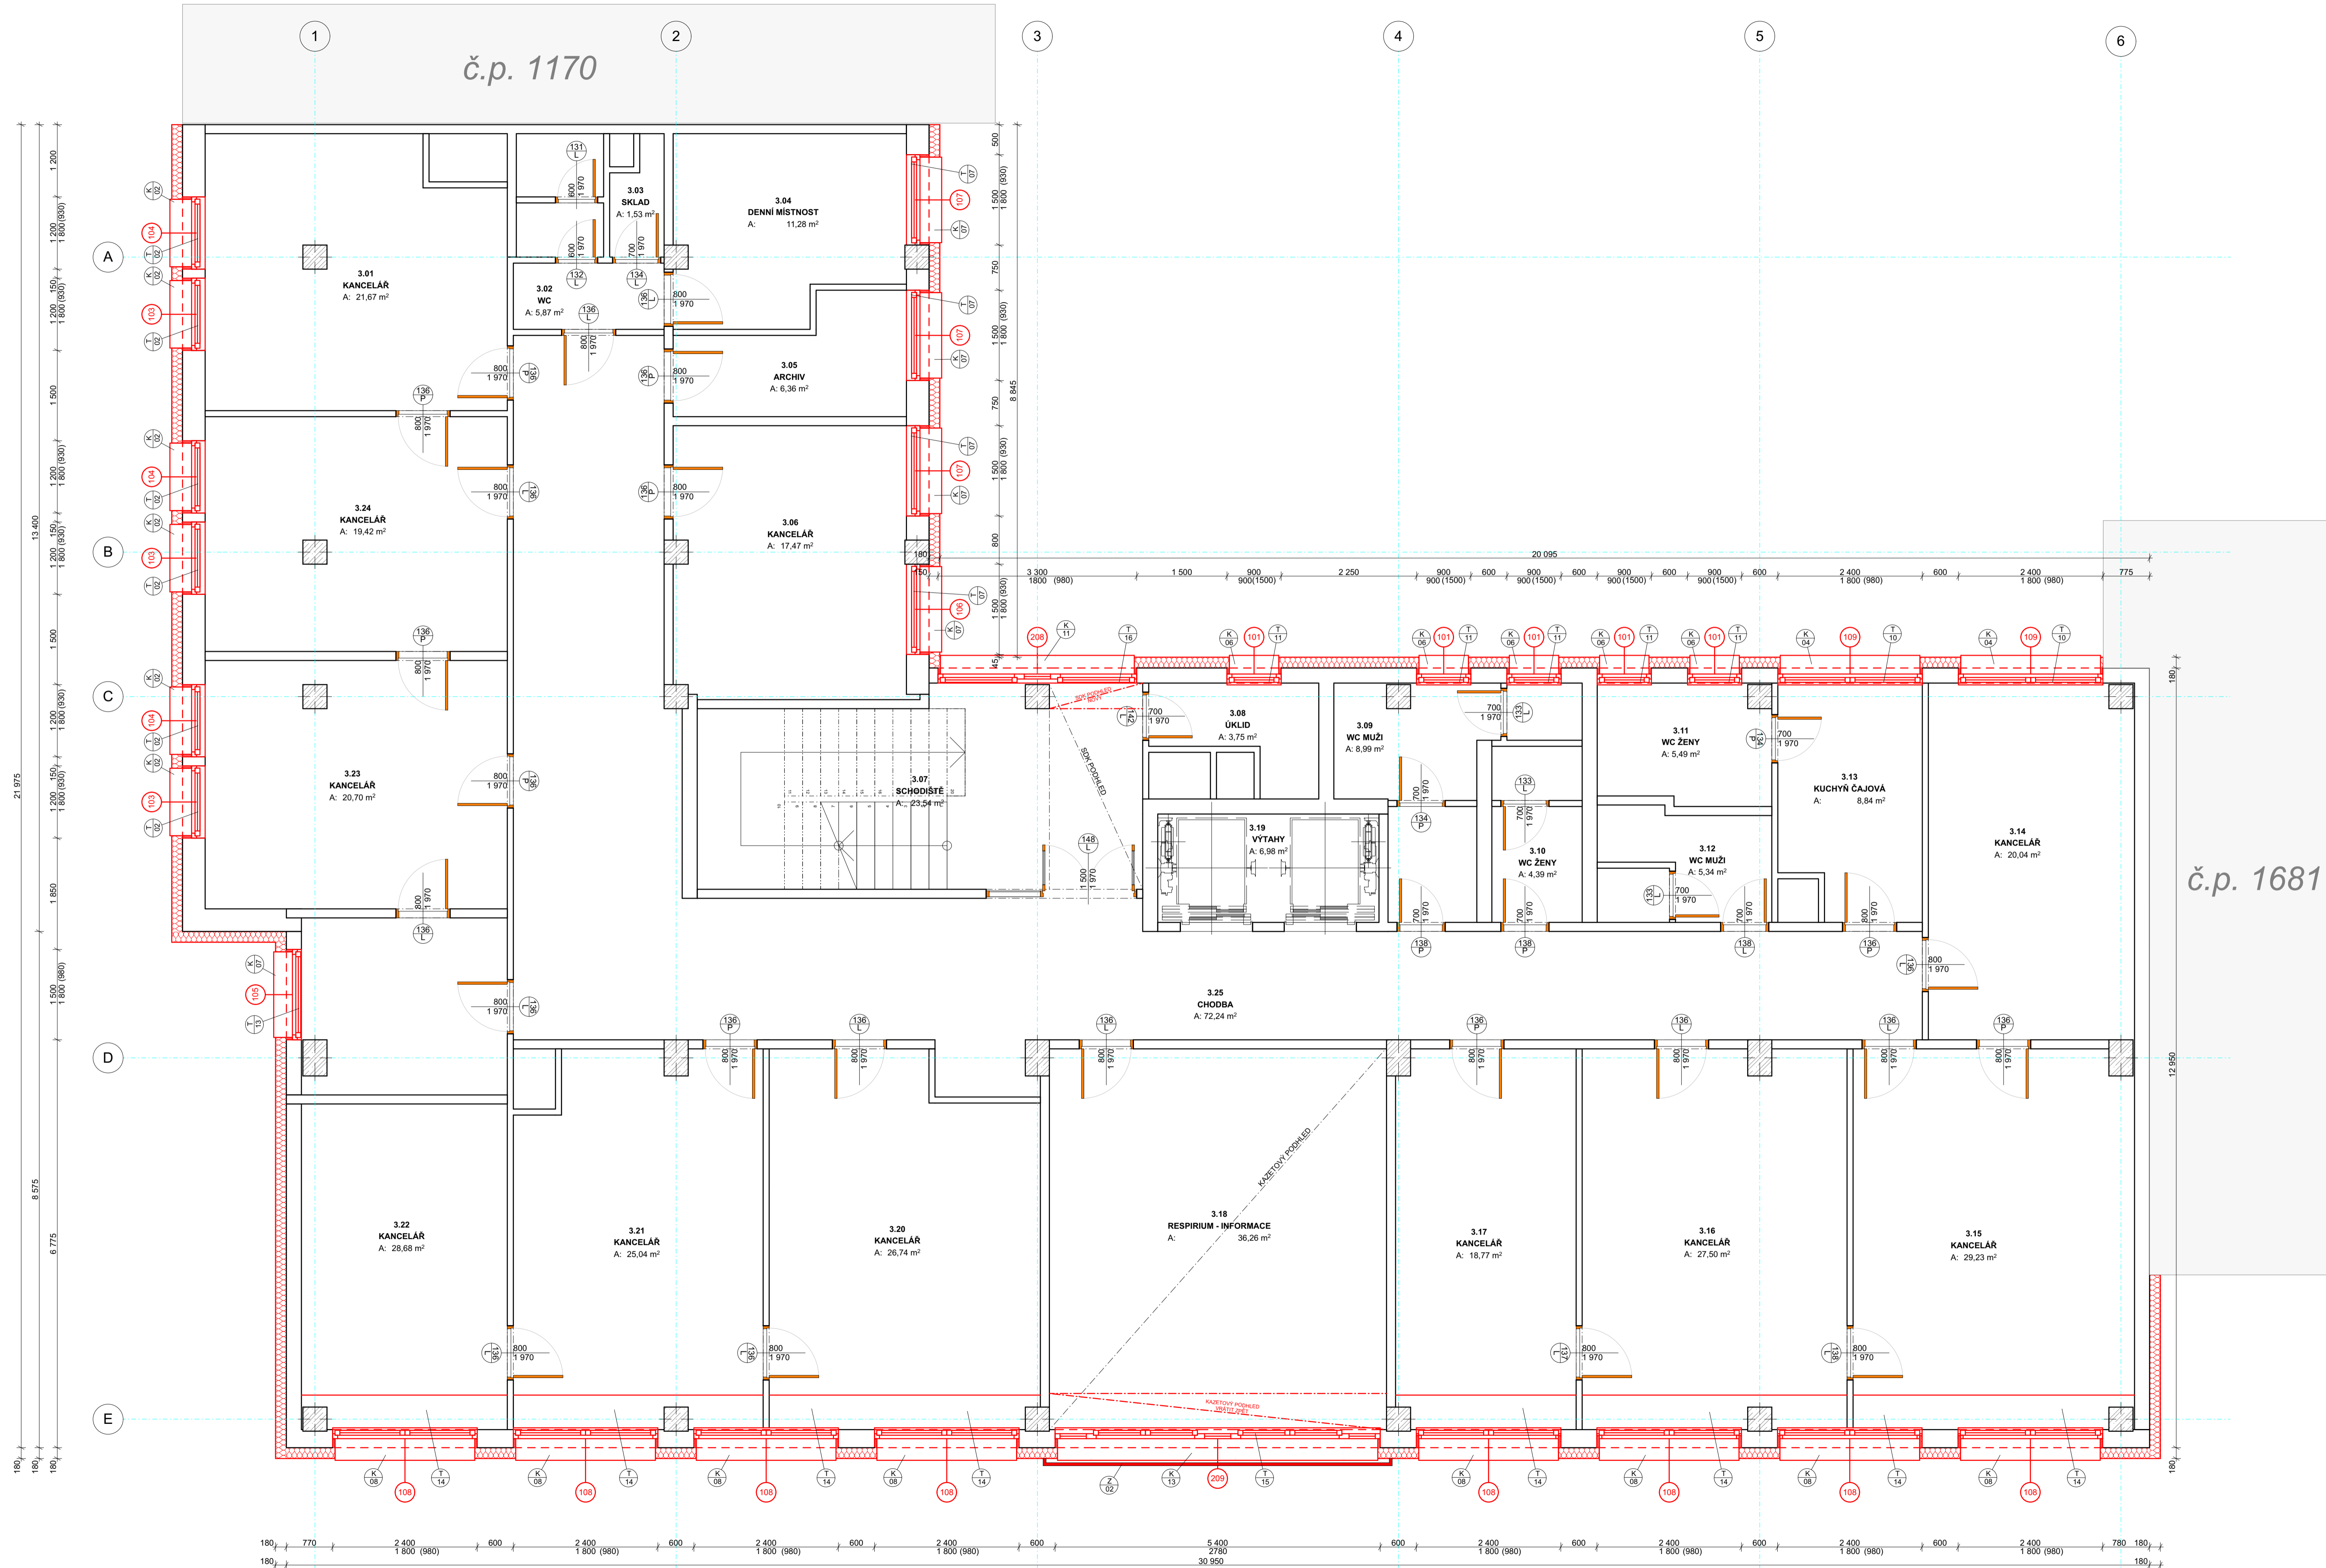

Tabulka místností 3.NP			
Kategorie zóny	Č.	Název místnosti	Plocha (m2)
Komunikační plochy	3.01	KANCELÁŘ	21,67
	3.02	WC	5,87
	3.03	SKLAD	1,53
	3.04	DENNÍ MÍSTNOST	11,28
	3.05	ARCHIV	6,36
	3.06	KANCELÁŘ	17,47
	3.07	SCHODIŠTĚ	23,54
	3.08	ÚKLID	3,75
	3.09	WC MUŽI	8,99
	3.10	WC ŽENY	4,39
	3.11	WC ŽENY	5,49
	3.12	WC MUŽI	5,34
	3.13	KUCHYŇ ČAJOVÁ	8,84
	3.14	KANCELÁŘ	20,04
	3.15	KANCELÁŘ	29,23
	3.16	KANCELÁŘ	27,50
	3.17	KANCELÁŘ	18,77
	3.18	RESPIRIUM - INFORMACE	36,26
	3.19	VÝTAHY	13,95
	3.20	KANCELÁŘ	26,74
	3.21	KANCELÁŘ	25,04
	3.22	KANCELÁŘ	28,68
	3.23	KANCELÁŘ	20,70
	3.24	KANCELÁŘ	19,42
	3.25	CHODBA	72,24
			463,10 m²

- LEGENDA KONSTRUKCÍ**
- STÁVAJÍCÍ KONSTRUKCE
  - NOVÉ KONSTRUKCE
  - BOURANÉ KONSTRUKCE
- LEGENDA MATERIÁLŮ**
- Stávající konstrukce ze železobetonu
  - Stávající zděné konstrukce
  - Konstrukce z prostého betonu
  - Teplná izolace
    - fasáda - MINERÁLNÍ VATA 80 mm, 180 mm
    - fasáda - EXTRUDOVANÝ POLYSTYREN 80 mm, 180 mm
  - Původní rostlý terén
  - Nasypaná zemina, hutněná po vrstvách
  - Stávající hydroizolace
    - podlaha - ASFALTOVÝ PÁS
    - střecha, terasa - FOLIE MECHANICKY KOTVENÁ

±0,000 = 233,00 m n. m. Souřadný systém: JTSK Výškový systém: BpV		REVIZE:						
GENERÁLNÍ PROJEKTANT:								
VEDOUcí PROJEKTANT		VYPRACOVAL		TECHNICKÁ KONTROLA		PROJECTION s.r.o.		
Ing. Pavel Ježek		Jindřich Pavlík		Ing. Pavel Ježek		Ing. Pavel Ježek		
INVESTOR		Křesťanský ústav, Pivovarské náměstí 1245/2, 50003 Hradec Králové						
MÍSTO STAVBY		Křesťanský ústav, Pivovarské náměstí 1245/2, 50003 Hradec Králové						
PROJEKTANT DÍLČÍ ČÁSTI:		Ing. Pavel Ježek						
VEDOUcí PROJEKTANT		VYPRACOVAL		TECHNICKÁ KONTROLA		Ing. Pavel Ježek		
Ing. Pavel Ježek		Jindřich Pavlík		Ing. Pavel Ježek		Ing. Pavel Ježek		
STAVBA STAVEBNÍ ÚPRAVY BUDOVY č.p. 1371							FORMÁT	x A4
OBJEKT ÚPRAVA ZATEPLENÍ BUDOVY							DATUM	11/2018
OBSAH D1.1.NS NOVÝ STAV							STUPĚN PD	DPS
PŮDORYS 3.NP							MĚŘÍTKO	Č. VÝKR.
							1:50	D1.1.NS.4