
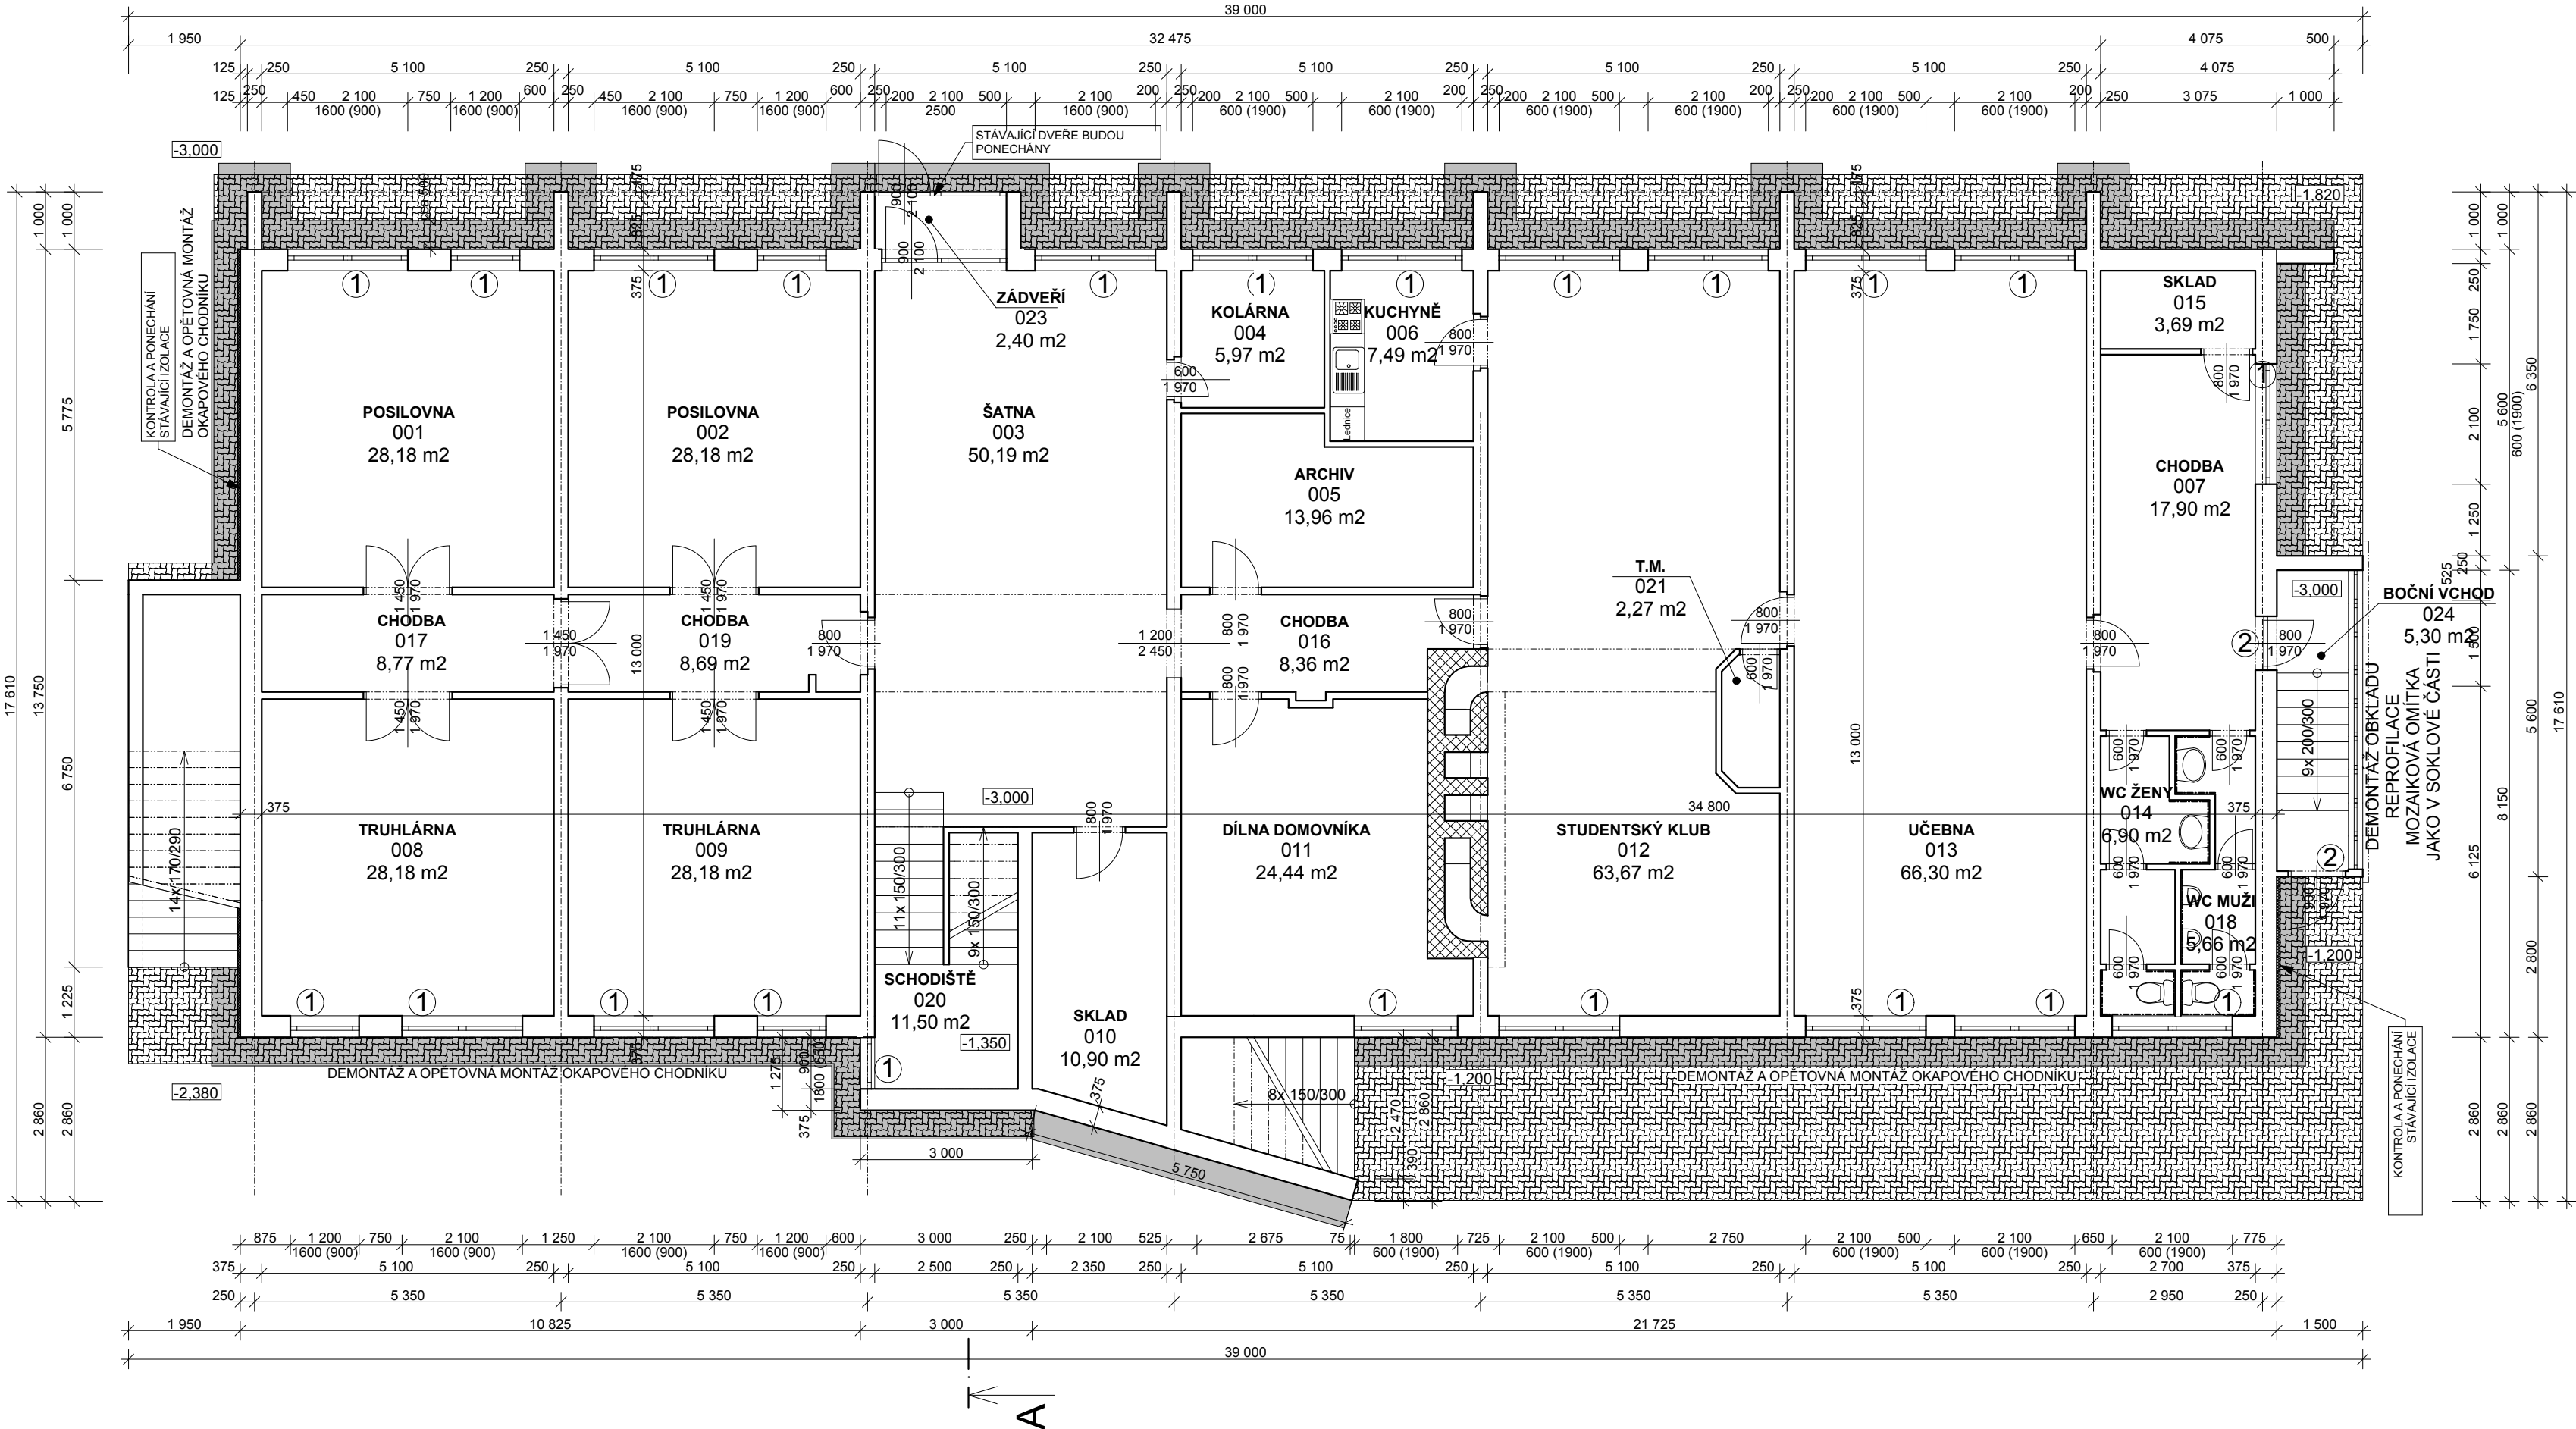


PŮDORYS 1.PP - stávající stav M 1:100

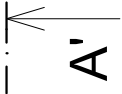

LEGENDA MÍSTNOSTÍ:			
Č.	Název místnosti	Plocha (m2)	Podlahová krytina
001	POSILOVNA	28,18	DLAŽBA
002	POSILOVNA	28,18	DLAŽBA
003	ŠATNA	50,27	DLAŽBA
004	KOLÁRNA	5,97	DLAŽBA
005	ARCHIV	13,96	DLAŽBA
006	KUCHYNĚ	7,55	DLAŽBA
007	CHODBA	18,10	DLAŽBA
008	TRUHLÁRNA	28,18	DLAŽBA
009	TRUHLÁRNA	28,18	DLAŽBA
010	SKLAD	10,90	DLAŽBA
011	DÍLNA DOMOVNÍKA	24,44	DLAŽBA
012	STUDENTSKÝ KLUB	63,73	DLAŽBA
013	UČEBNA	66,30	DLAŽBA
014	WC ŽENY	6,90	DLAŽBA
015	SKLAD	3,69	DLAŽBA
016	CHODBA	8,41	DLAŽBA
017	CHODBA	8,86	DLAŽBA
018	WC MUŽI	5,66	DLAŽBA
019	CHODBA	8,74	DLAŽBA
020	SCHODIŠTĚ	11,57	DLAŽBA
021	T.M.	2,27	DLAŽBA
023	ZÁDVEŘÍ	2,49	DLAŽBA
024	BOČNÍ VCHOD	5,38	DLAŽBA
		437,91 m2	

LEGENDA MATERIÁLŮ:

STÁVAJÍCÍ KONSTRUKCE


- LEGENDA BOURACÍCH PRACÍ
- BOURANÉ KONSTRUKCE
  - ① DEMONTÁŽ OKENNÍCH VÝPLNÍ VČETNĚ OPLECHOVÁNÍ A VNITŘNÍCH PARAPETŮ
  - ② DEMONTÁŽ DVEŘÍ VČETNĚ ZÁRUBNÍ A PRAHŮ
  - ③ BOURÁNÍ STÁVAJÍCÍCH PŘÍČEK alt. LUXSFER
  - ④ BOURÁNÍ NOVÝCH OTVORŮ
  - ⑤ BOURÁNÍ STÁVAJÍCÍ PODLAHY LODŽIE VČETNĚ OPLECHOVÁNÍ
  - ⑥ DEMONTÁŽ STÁVAJÍCÍCH ZÁBRADLÍ
  - ⑦ DEMONTÁŽ OPLECHOVÁNÍ
  - PŘÍBLŽNÁ PLOCHA DEMONTÁŽ A OPĚTOVNÉ MONTÁŽE CHODNÍKŮ

POZNÁMKY:

- PROJEKTOVÁ DOKUMENTACE JE NAVRŽENA DLE DOSTUPNÝCH MOŽNÝCH INFORMACÍ, PŘI STAVEBNÍCH PRACÍCH MOHOU BÝT ZJIŠTĚNY TAKOVÉ SKUTEČNOSTI, KTERÉ MOHOU OVLIVNIT PŘEDPOKLAD A ROZSAH PRACÍ V TĚCHTO PŘÍPADECH BUDE PROJEKTANT V PŘEDSTIHU UPOZORNĚN A ÚPRAVA BUDE ŘEŠENA V RÁMCÍ ZMĚNOVÉHO ŘÍZENÍ

- NEDILNOU SOUČÁSTÍ DOKUMENTACE JE ČÁST POŽÁRNÉ BEZPEČNOSTNÍHO ŘEŠENÍ STAVBY. V TĚTO ČÁSTI PROJEKTU JSOU STANOVENY VEŠKERÉ NÁROKY NA PROVEDENÍ STAVEBNÍCH KONSTRUKCÍ VČ. VÝPLNÍ OTVORŮ Z HLEDISKA POŽÁRNÍ BEZPEČNOSTI STAVBY

±0,000 = STÁVAJÍCÍ ÚROVEŇ PODLAHY V 1.NP

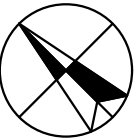

Zodpovědný projektant	Ing. Jaroslav Myšák	Autorizace:	 IRBOS s.r.o. Čestlice 115 Kostelec nad Orlicí 517 41 www.irbos.cz	
Vypracoval	Ing. Oldřich Barviř			
Kraj :	KRÁLOVÉHRADSKÝ			
Investor :	VYŠŠÍ ODBORNÁ ŠKOLA A STŘEDNÍ PRŮMYSLOVÁ ŠKOLA, U STADIONU 1166, 516 01 RYCHNOV NAD KNĚŽNOU. IČ 75137011		Číslo zakázky : Stupeň PD : Datum : Měřítko : Formát :	
Akce :	<b>ZATEPELNÍ VOŠ a SPŠ, RYCHNOV NAD KNĚŽNOU, U STADIONU 1166 (DM JAVORNICKÁ),</b> [STAVEBNÍ ÚPRAVY - ZATEPLENÍ OBVODOVÉHO PLÁŠTĚ DOMOVA MLÁDEŽE, U STADIONU č.p 1209] st. p. č. 940/3, k.ú. Rychnov nad Kněžnou (744107) ARHITEKTONICKO STAVEBNÍ ŘEŠENÍ			
Název :	PŮDORYS 1.PP - stávající stav			
		Číslo výkresu :		
		D.1.1.2		