


1. NADZEMNÍ PODLAŽÍ - PAVILON "B"

M 1:50

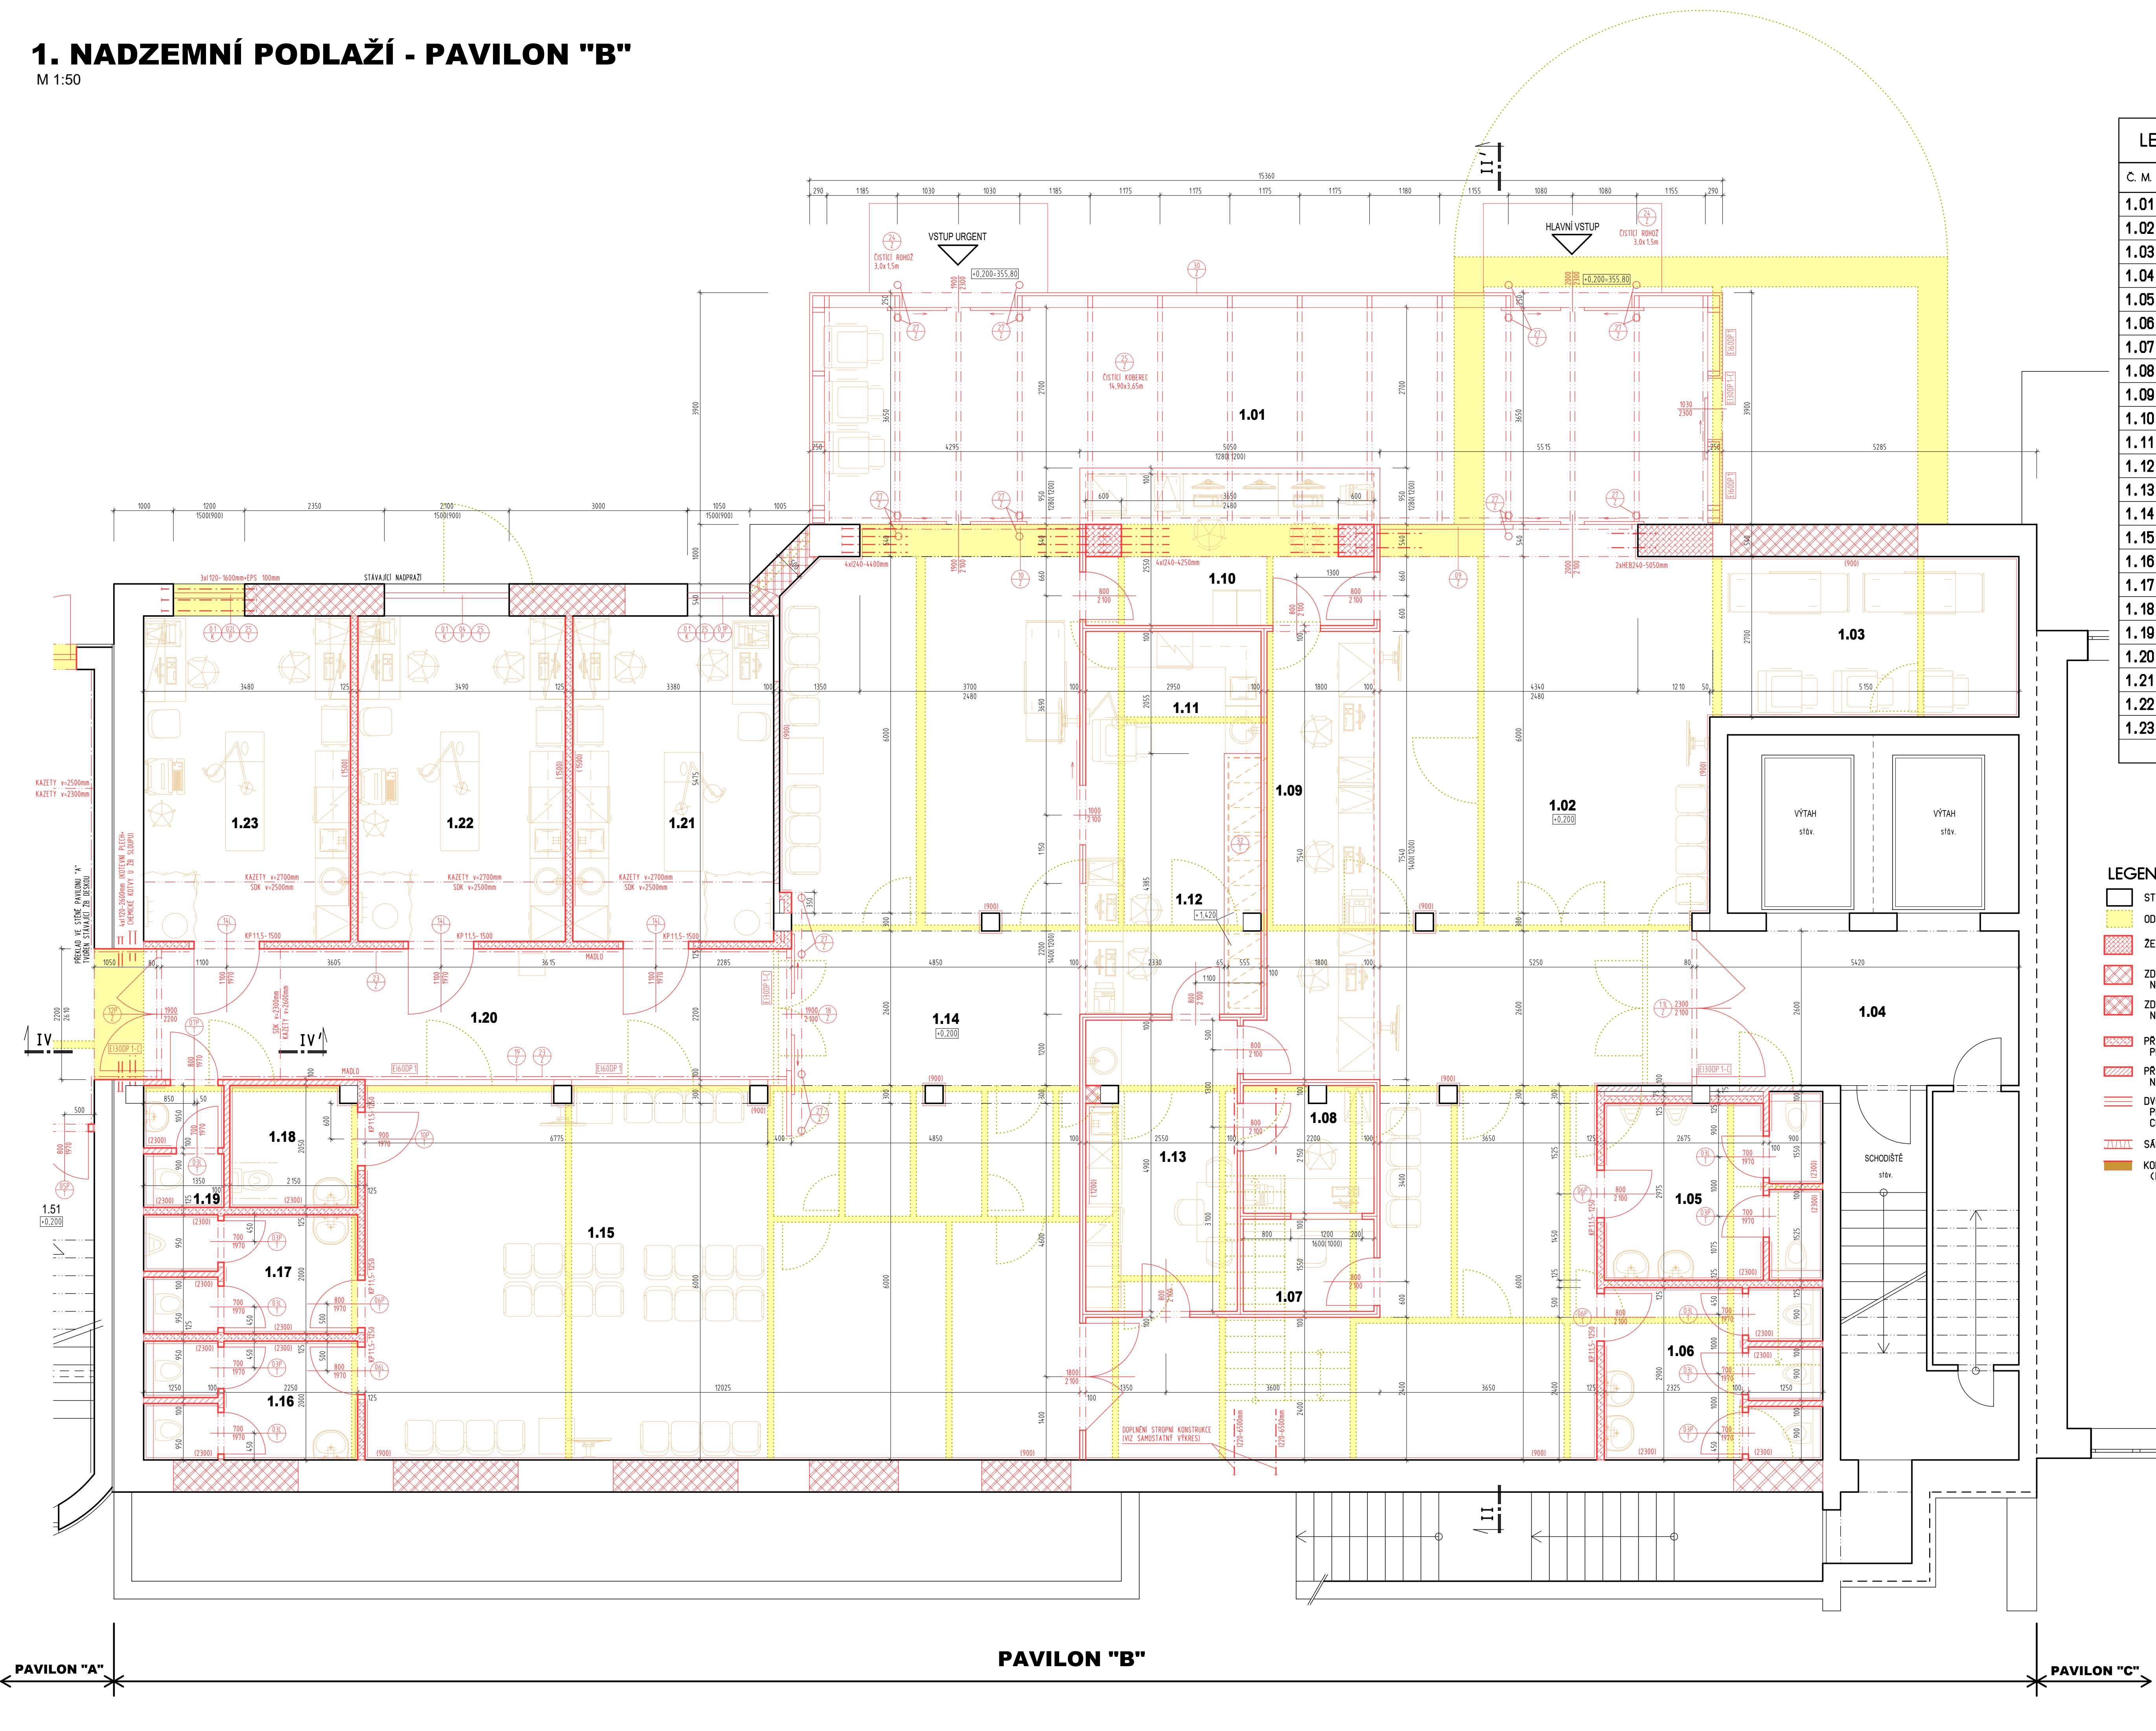

LEGENDA MÍSTNOSTÍ					
Č. M.	NÁZEV MÍSTNOSTI	POCHLA	PODLAHA	STĚNY	STROP
1.01	ZADVĚŘÍ	49,29m²	A2	STĚNY: OMÍTA+PÁNOVÝ NÁTER, MĚČEK/ČEK BEZPEČNOSTNÍ SKLO	IMERNAL AUŠTICKÝ KAZETOVÝ PODKLAD
1.02	VYSTUPNÍ HALA	85,75m²	C1	NOVA A PRÁVNÍK STUOVKA OMÍTA+PÁNOVÝ NÁTER	IMERNAL AUŠTICKÝ KAZETOVÝ PODKLAD
1.03	PROSTOR PRO VOZÍKY	14,04m²	C1	NOVA A PRÁVNÍK STUOVKA OMÍTA+PÁNOVÝ NÁTER	IMERNAL AUŠTICKÝ KAZETOVÝ PODKLAD
1.04	CHODBA	14,09m²	C3	NOVA A PRÁVNÍK STUOVKA OMÍTA+PÁNOVÝ NÁTER	IMERNAL AUŠTICKÝ KAZETOVÝ PODKLAD
1.05	WC MUŽI	10,87m²	C3	NOVA A PRÁVNÍK STUOVKA OMÍTA+PÁNOVÝ NÁTER	IMERNAL AUŠTICKÝ KAZETOVÝ PODKLAD
1.06	WC ŽENY	10,33m²	C3	NOVA A PRÁVNÍK STUOVKA OMÍTA+PÁNOVÝ NÁTER	IMERNAL AUŠTICKÝ KAZETOVÝ PODKLAD
1.07	POKLADNA-KLIENTI	3,41m²	C3	NOVA A PRÁVNÍK STUOVKA OMÍTA+PÁNOVÝ NÁTER	IMERNAL AUŠTICKÝ KAZETOVÝ PODKLAD
1.08	POKLADNA	4,64m²	C3	NOVA A PRÁVNÍK STUOVKA OMÍTA+PÁNOVÝ NÁTER	IMERNAL AUŠTICKÝ KAZETOVÝ PODKLAD
1.09	INFOCENTRUM+EVIDENCE	14,63m²	C3	NOVA A PRÁVNÍK STUOVKA OMÍTA+PÁNOVÝ NÁTER	IMERNAL AUŠTICKÝ KAZETOVÝ PODKLAD
1.10	OSTRAHA	11,56m²	C3	NOVA A PRÁVNÍK STUOVKA OMÍTA+PÁNOVÝ NÁTER	IMERNAL AUŠTICKÝ KAZETOVÝ PODKLAD
1.11	ODBĚRY	6,09m²	C3	NOVA A PRÁVNÍK STUOVKA OMÍTA+PÁNOVÝ NÁTER	IMERNAL AUŠTICKÝ KAZETOVÝ PODKLAD
1.12	TRIÁŽ+EVIDENCE	9,05m²	C4	NOVA A PRÁVNÍK STUOVKA OMÍTA+PÁNOVÝ NÁTER	IMERNAL AUŠTICKÝ KAZETOVÝ PODKLAD
1.13	TRIÁŽ+TRIÁŽ - ZÁZEMÍ	12,33m²	C3	NOVA A PRÁVNÍK STUOVKA OMÍTA+PÁNOVÝ NÁTER	IMERNAL AUŠTICKÝ KAZETOVÝ PODKLAD
1.14	VYSTUPNÍ HALA URGENT	80,00m²	C1	NOVA A PRÁVNÍK STUOVKA OMÍTA+PÁNOVÝ NÁTER	IMERNAL AUŠTICKÝ KAZETOVÝ PODKLAD
1.15	CEKÁRNA	42,50m²	C1	NOVA A PRÁVNÍK STUOVKA OMÍTA+PÁNOVÝ NÁTER	IMERNAL AUŠTICKÝ KAZETOVÝ PODKLAD
1.16	WC ŽENY	7,02m²	C3	NOVA A PRÁVNÍK STUOVKA OMÍTA+PÁNOVÝ NÁTER	IMERNAL AUŠTICKÝ KAZETOVÝ PODKLAD
1.17	WC MUŽI	7,02m²	C3	NOVA A PRÁVNÍK STUOVKA OMÍTA+PÁNOVÝ NÁTER	IMERNAL AUŠTICKÝ KAZETOVÝ PODKLAD
1.18	WC IMOBIL	4,32m²	C3	NOVA A PRÁVNÍK STUOVKA OMÍTA+PÁNOVÝ NÁTER	IMERNAL AUŠTICKÝ KAZETOVÝ PODKLAD
1.19	WC PERSONAL	2,70m²	C3	NOVA A PRÁVNÍK STUOVKA OMÍTA+PÁNOVÝ NÁTER	IMERNAL AUŠTICKÝ KAZETOVÝ PODKLAD
1.20	CHODBA	22,26m²	C5	NOVA A PRÁVNÍK STUOVKA OMÍTA+PÁNOVÝ NÁTER	IMERNAL AUŠTICKÝ KAZETOVÝ PODKLAD
1.21	AMBULANCE LSPP	18,53m²	C4	NOVA A PRÁVNÍK STUOVKA OMÍTA+PÁNOVÝ NÁTER	IMERNAL AUŠTICKÝ KAZETOVÝ PODKLAD
1.22	AMBULANCE	19,11m²	C4	NOVA A PRÁVNÍK STUOVKA OMÍTA+PÁNOVÝ NÁTER	IMERNAL AUŠTICKÝ KAZETOVÝ PODKLAD
1.23	AMBULANCE	19,05m²	C4	NOVA A PRÁVNÍK STUOVKA OMÍTA+PÁNOVÝ NÁTER	IMERNAL AUŠTICKÝ KAZETOVÝ PODKLAD

- LEGENDA HMOT
- STÁVAJÍCÍ KONSTRUKCE VČETNĚ STÁVAJÍCÍHO FASÁDNÍHO ZATEPLENÍ
 - ODSTRAŇOVANÉ KONSTRUKCE
 - ZELEZOBETONOVÝ PILÍŘ ŠÍŘKY 500mm, BETON C25/30+OCEĽ B500B
 - ZDIVO TL.500mm Z CIEHLNÝCH BLOKŮ EKO+PROFI, ROZMĚR 248x500x249mm, PEVNOST P8, NA TENKOVĚSTVÝ LEPÍCÍ TMEL
 - ZDIVO TL.300mm Z CIEHLNÝCH BLOKŮ PROFI, ROZMĚR 247x300x249mm, PEVNOST P15, NA TENKOVĚSTVÝ LEPÍCÍ TMEL
 - PRÍČKY A ZADVÍŽKY TL.125mm Z CIEHLNÝCH PRÍČKOVEK AKU PROFI, ROZMĚR 497x115x249mm, PEVNOST P10, NA TENKOVĚSTVÝ LEPÍCÍ TMEL
 - PRÍČKY A ZADVÍŽKY TL.100mm Z CIEHLNÝCH PRÍČKOVEK PROFI, ROZMĚR 497x80x249mm, PEVNOST P10, NA TENKOVĚSTVÝ LEPÍCÍ TMEL
 - DVOJITE ZASKLENÉ SYSTÉMOVÉ BEZRAMOVÉ PRÍČKY TL.100mm (PROSTOR INFO, TRIÁŽ A OSTRAHA), PRÍČKY TVORENÉ V KOMBINÁCI PRŮHLÉDEHO A MLEČNEHO SKLA, SOUČASTÍ JSOU VESTAVENÉ CELOSKLENĚNÉ DVERE A PODÁVACÍ OKENKA
 - SÁDKOKARTONOVÉ PREDSTĚNY TL.90mm, NOSNÉ PROFÍLY CW75 + JEDNOSTRANNE SDK DESKY GREEN TL.15mm
 - KONTAKTNÍ FASÁDNÍ ZATEPLOVACÍ SYSTÉM, TEPELNÝ IZOLANT-MINERÁLNÍ TEPELNÁ IZOLACE TL.100mm (PODLNÁ VLÁKNA, Lambda=0.038W/m/K), VE STYKU SE ZEMINOU - PERIMETR TL.100mm

REV 1

KRESLIL	PROJEKTANT	ODPOV. PROJEKTANT	HIP	KONTROLOVAL	PRAXION PROJEKČNÍ A STAVEBNÍ KANCELÁŘ HURDALKOVA 208, 547 01 NÁCHOD tel. 481 433 158 fax. 481 487 785	
ING. J. JUREČEK	ING. J. JUREČEK	ING. R. HUBKA	ING. R. HUBKA	ING. R. HUBKA		
STAVEBNÍK	Královhradecký kraj, Pílovské nám. 1245, Hradec Králové					
MÍSTO STAVBY	Oblastní nemocnice Náchod					
AKCE	URGENTNÍ PŘÍJEM				STUPEŇ	DPS
PRÍSTAVBA A STAVEBNÍ OPRAVY ČÁSTI PAVILONU "A" A PAVILONU "B"					DATUM	V1/2023
OBJEKT	SO-01 PRÍSTAVBA A STAVEBNÍ OPRAVY PAVILONU "A" A PAVILONU "B"				ZAKÁZKOVÉ ČÍSLO	02/23
DÍL	1. AST ARCHITEKTONICKO-STAVEBNÍ ŘEŠENÍ				ARCHIVNÍ ČÍSLO	480
OBSAH	1.NADZEMNÍ PODLAŽÍ - PAVILON B				FORMÁT	9 x A4
					MÉRITKO	ČÍSLO VÝKRESU
					1:50	D.1.1.13