


VZOROVÝ PŘÍČNÝ ŘEZ  
1:50

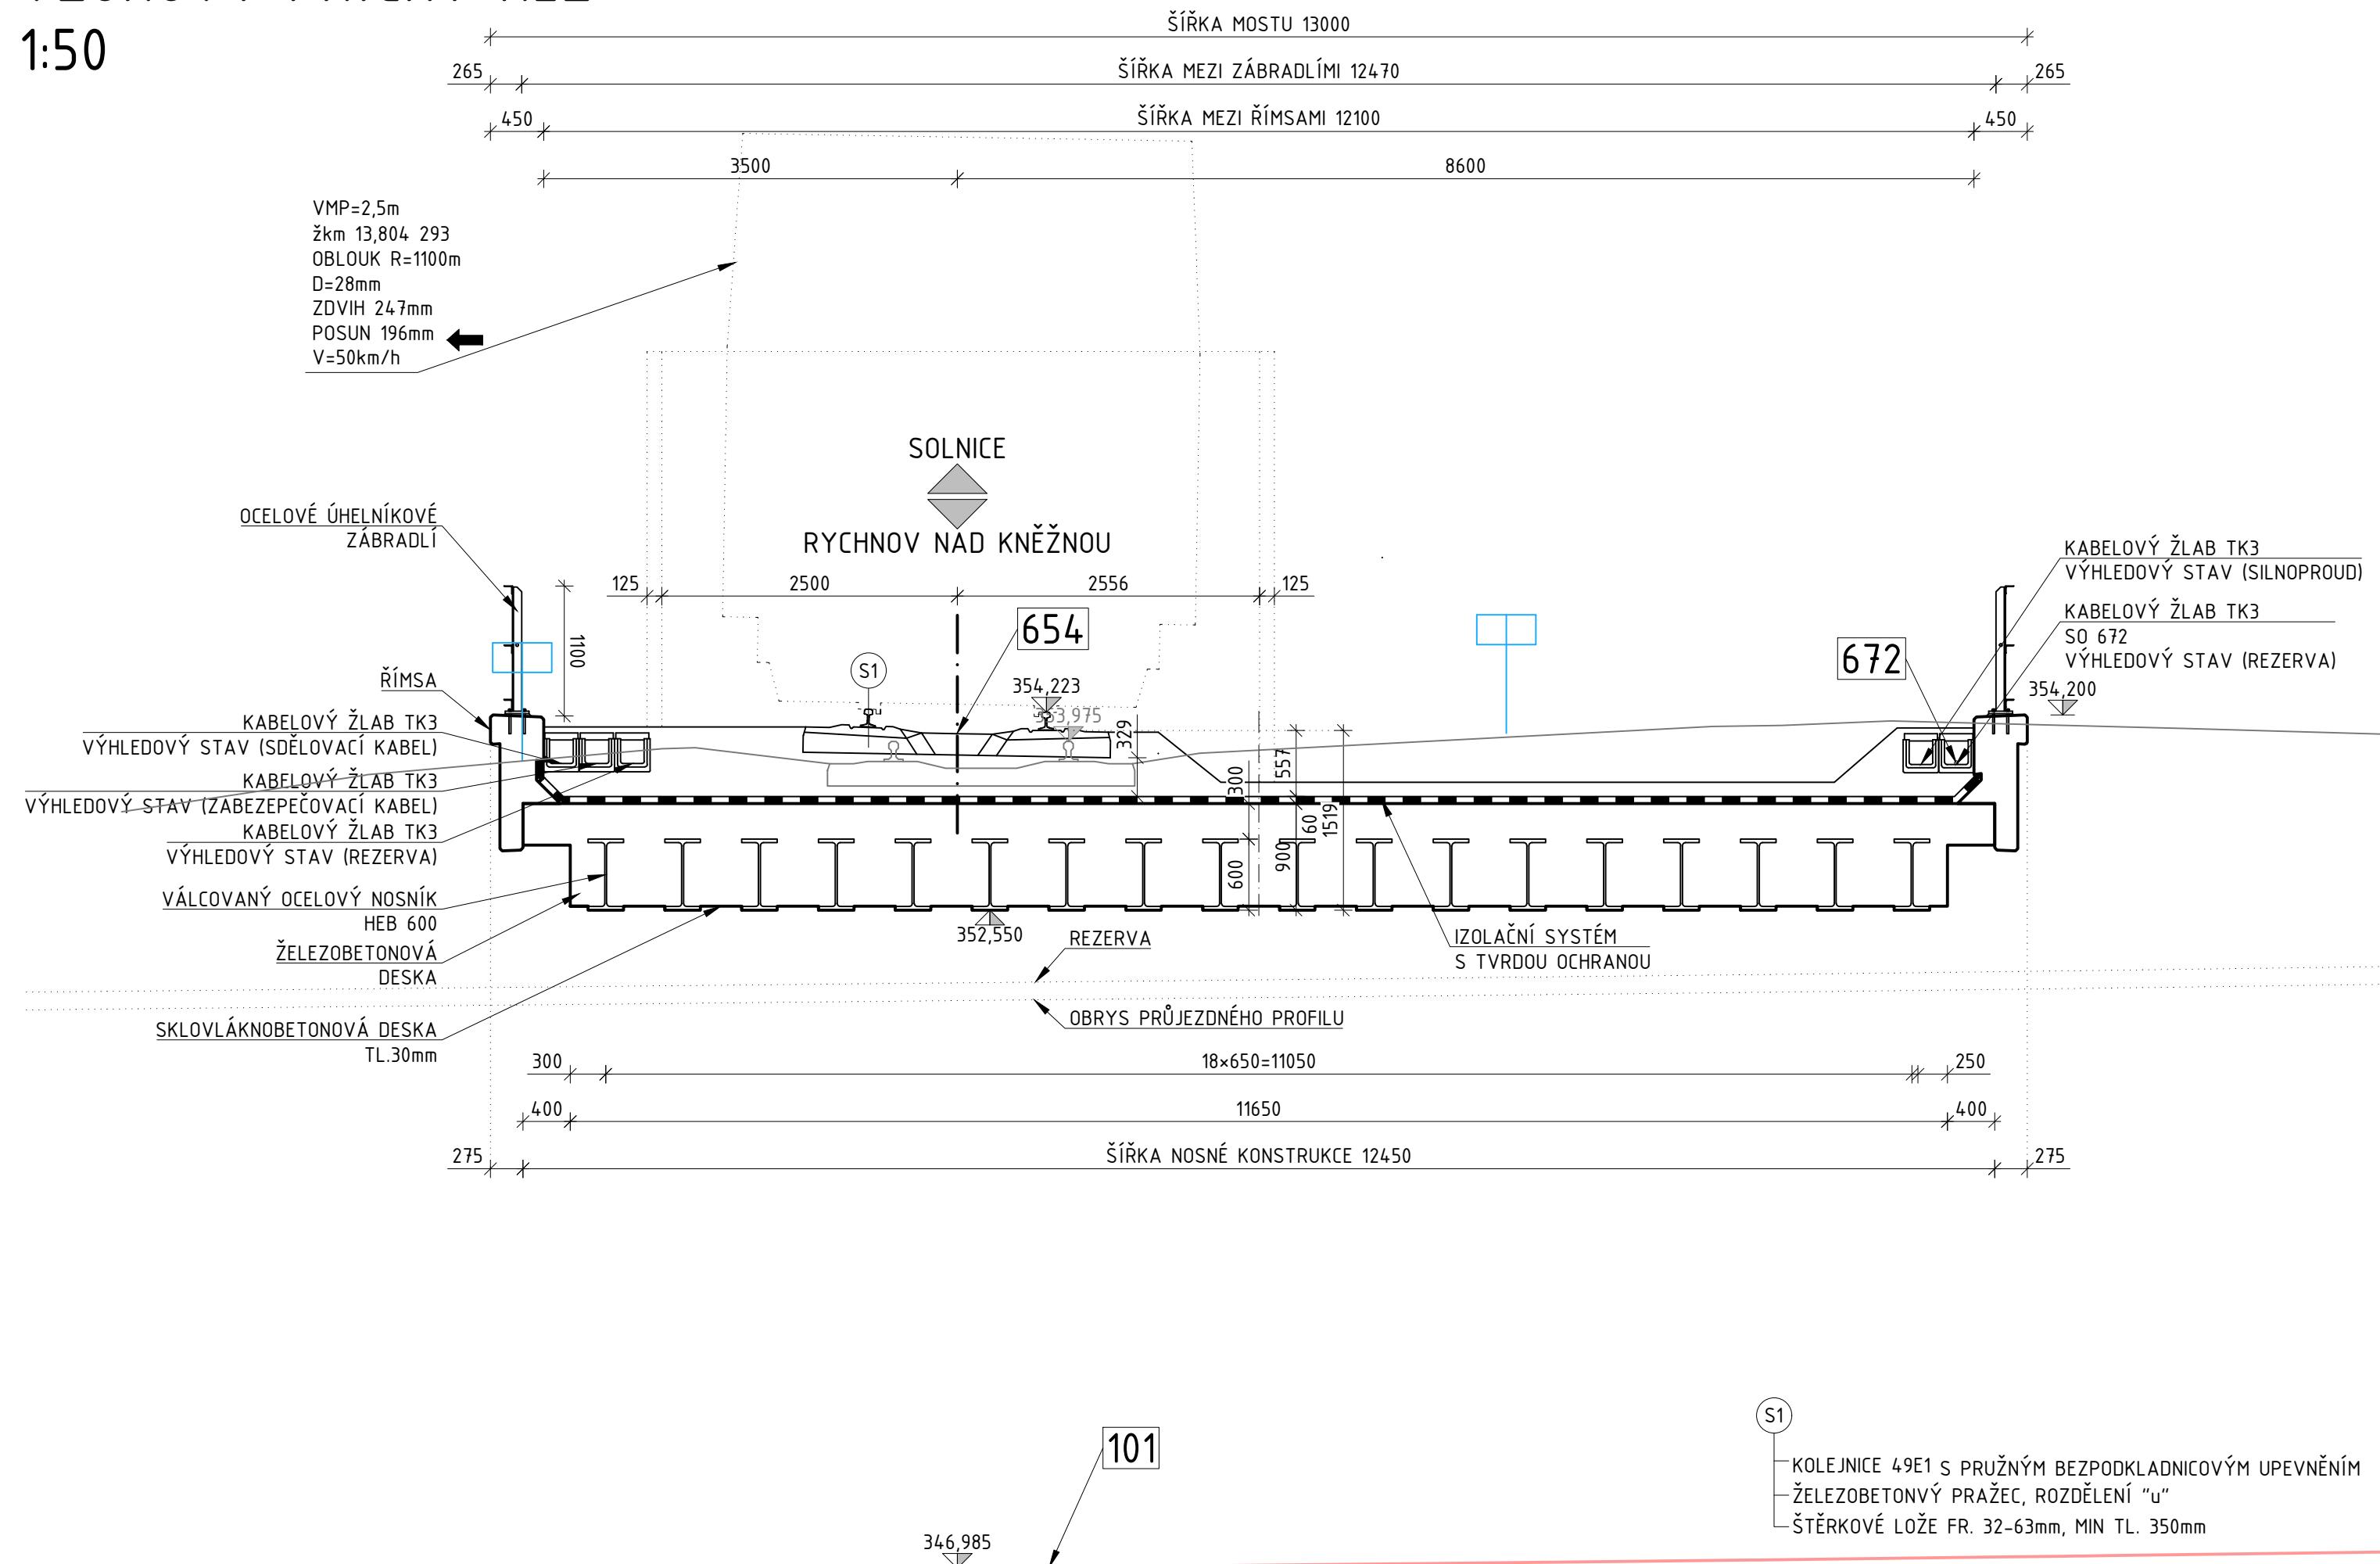

D.1 Stavební část  
D.1.2 Mostní objekty a zdi  
SO 201

Souřadnicový systém S-JTSK, Výškový systém Bpv

Objednatel:

KRÁLOVÉHRADECKÝ KRAJ  
PIVOVARSKÉ NÁMĚSTÍ 1245  
500 03 HRADEC KRÁLOVÉ



Hlavní inženýr projektu:  
Ing. Lukáš KOPEČEK

Čís. akce:  
17 289 2

Společnost PRAGOPROJEKT/M-PROJEKCE – rozvoj centrální a průmyslové zóny	
SPRÁVCE SPOLEČNOSTI:	SPOLEČNÍK SPOLEČNOSTI:




PRAGOPROJEKT, a.s., K Ryšánc 1668/16, 147 54 Praha 4



M-PROJEKCE s.r.o., Resslova 956, 500 02 Hradec Králové


Zhotovitel PD: M-PROJEKCE s.r.o., Resslova 956, 500 02 Hradec Králové, IČ: 05061415, [www.m-projekce.cz](http://www.m-projekce.cz), datová schránka: wk8u9eq  
Zpracovatelský útvar: Pracoviště Praha – Poděbradská 540/26, 190 00 Praha 9, Tel.: +420 495 842 403, E-mail: [info@m-projekce.cz](mailto:info@m-projekce.cz)


Navrh/ vypracoval:  
Ing. Marek Šeps  
podpis: *Šeps*

Zodpovedný projektant:  
Ing. Dominik Jareš  
podpis: 

Vedoucí pracoviště:
Ing. Jiří Ehrenberger



Technická kontrola:  
Ing. Jiří Ehrenberger  
podpis: 

Hlavní inženýr projektu:  
Ing. Lukáš KOPEČEK  
podpis: 

Kraj:	KRÁLOVÉHRADECKÝ KRAJ	Číslo zakázky:	17 289 2
Místo stavby:	SOLNICE – PZ JIH, KVASINY – PZ SEVER	Číslo akce:	17 289
Objednatel:	KRÁLOVÉHRADECKÝ KRAJ; PIVOVARSKÉ NÁMĚSTÍ 1245; 500 03 HRADEC KRÁLOVÉ	Datum:	06/2021
Název stavby:		Formát:	—
		Měřítko:	—
	ROZVOJ CENTRÁLNÍ PRŮMYSLOVÉ ZÓNY A DOPRAVNÍ INFRASTRUKTURY, Solnice jih v rámci projektu "Rozšíření strategické průmyslové zóny Solnice - Kvasiny a zlepšení veřejné infrastruktury v Královéhradeckém regionu"	Stupeň:	<div style="text-align: center;"> <b>PDPS</b> </div>
Část:	SO 201 Železniční most v km 13,804 Vzorový příčný řez	Číslo přílohy:	
			D.1.2.1.5