
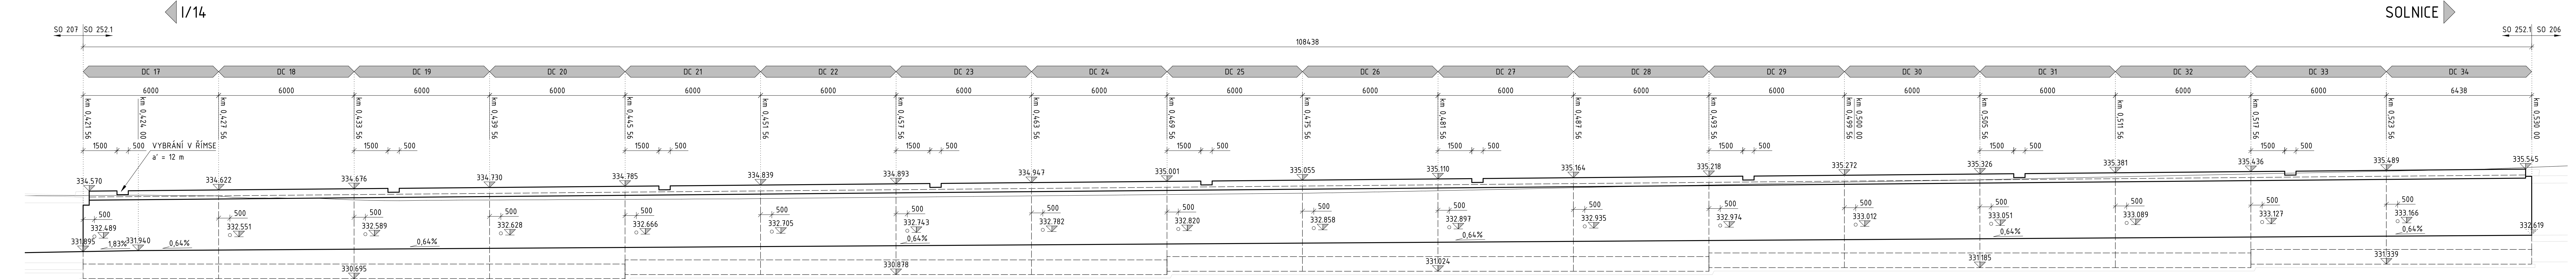


POHLED DC 1 – DC 34
M 1:100

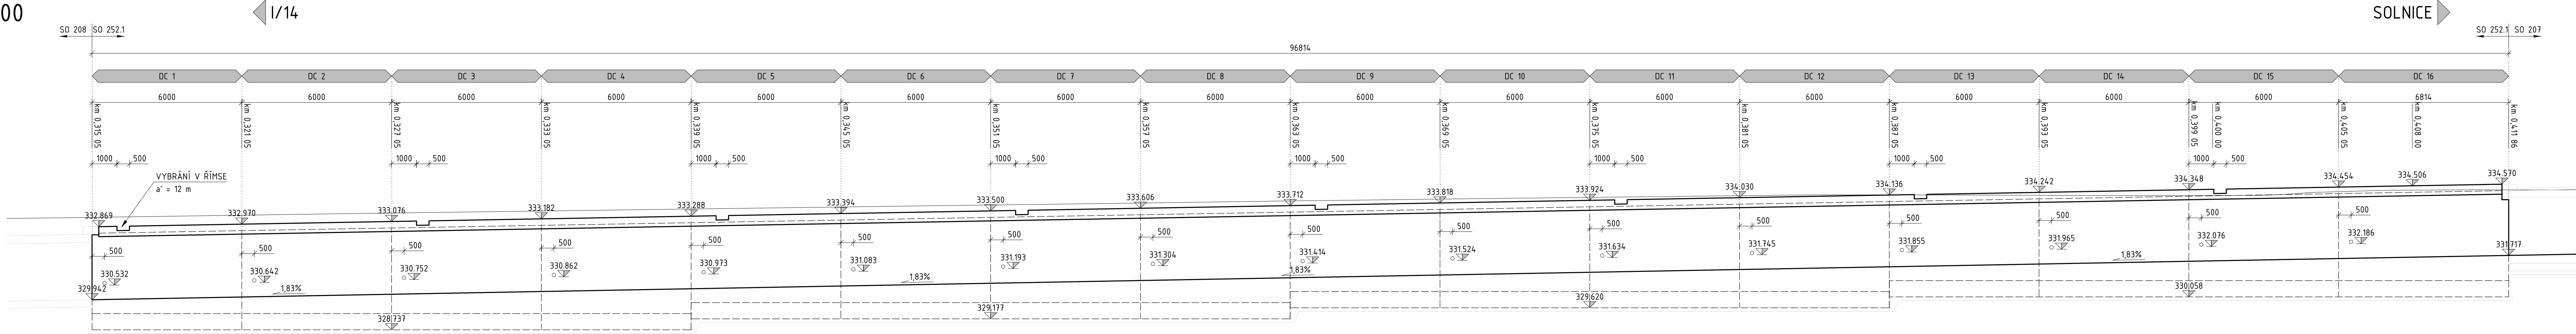

D.1 Stavební část
D.1.2 Mostní objekty a zdi
SO 252.1

Souřadnicový systém S-JTSK, Výškový systém Bpv

Objednatel: KRÁLOVÉHRADECKÝ KRAJ
PIVOVARSKÉ NÁMĚSTÍ 1245
500 03 HRADEC KRÁLOVÉ

KRÁLOVÉHRADECKÝ KRAJ

Hlavní inženýr projektu: Ing. Lukáš KOPEČEK
Číslo akce: 17 289 2

Společnost PRAGOPROJEKT/M-PROJEKCE – rozvoj centrální a průmyslové zóny
SPRÁVCE SPOLÉČNOSTI: PRAGOPROJEKT, a.s. K Rybáře 1668/16, 147 54 Praha 4
SPOLÉČNÍK SPOLÉČNOSTI: M - PROJEKCE
M-PROJEKCE s.r.o. Resslova 956, 500 02 Hradec Králové

Zhotovitel PD: M-PROJEKCE s.r.o., Resslova 956, 500 02 Hradec Králové, IČ: 05061415, www.m-projekce.cz, datová schránka: wk8u9aq
Zpracovatelský útvar: Pracoviště Praha – Poděbradská 540/26, 190 00 Praha 9, Tel.: +420 495 842 403, E-mail: info@m-projekce.cz

Nově/vypracoval: Bc. Robin Kurel
Zodpovědný projektant: Ing. Miroslav Kubín
Vedoucí pracoviště: Ing. Jiří Ehrenberger

Technická kontrola: Ing. Jiří Ehrenberger
Hlavní inženýr projektu: Ing. Lukáš KOPEČEK

Kraj: KRÁLOVÉHRADECKÝ KRAJ
Místo stavby: SOLNICE – PZ JIH, KVASINY – PZ SEVER
Objednatel: KRÁLOVÉHRADECKÝ KRAJ, PIVOVARSKÉ NÁMĚSTÍ 1245, 500 03 HRADEC KRÁLOVÉ
Název stavby: ROZVOJ CENTRÁLNÍ PRŮMYSLOVÉ ZÓNY A DOPRAVNÍ INFRASTRUKTURY, Solnice
v rámci projektu "Rozšíření strategické průmyslové zóny Solnice - Kvasiny a zlepšení veřejné infrastruktury v Královéhradeckém regionu"

Číslo zakázky: 17 289 2
Číslo akce: 17 289
Datum: 06/2021
Formát: 1:100
Stupeň: PDPS
Souprava: 1

Část: SO 252.1 Zárubní zdi podél Lokotského potoka
Pohled na zeď

Číslo přílohy: D.1.2.52.4.1