


PODÉLNÝ PROFIL 1:1000/100
SO 104.4 – km 0,000 – 0,437
Spolčená stezka pro chodce a cyklisty – část 2

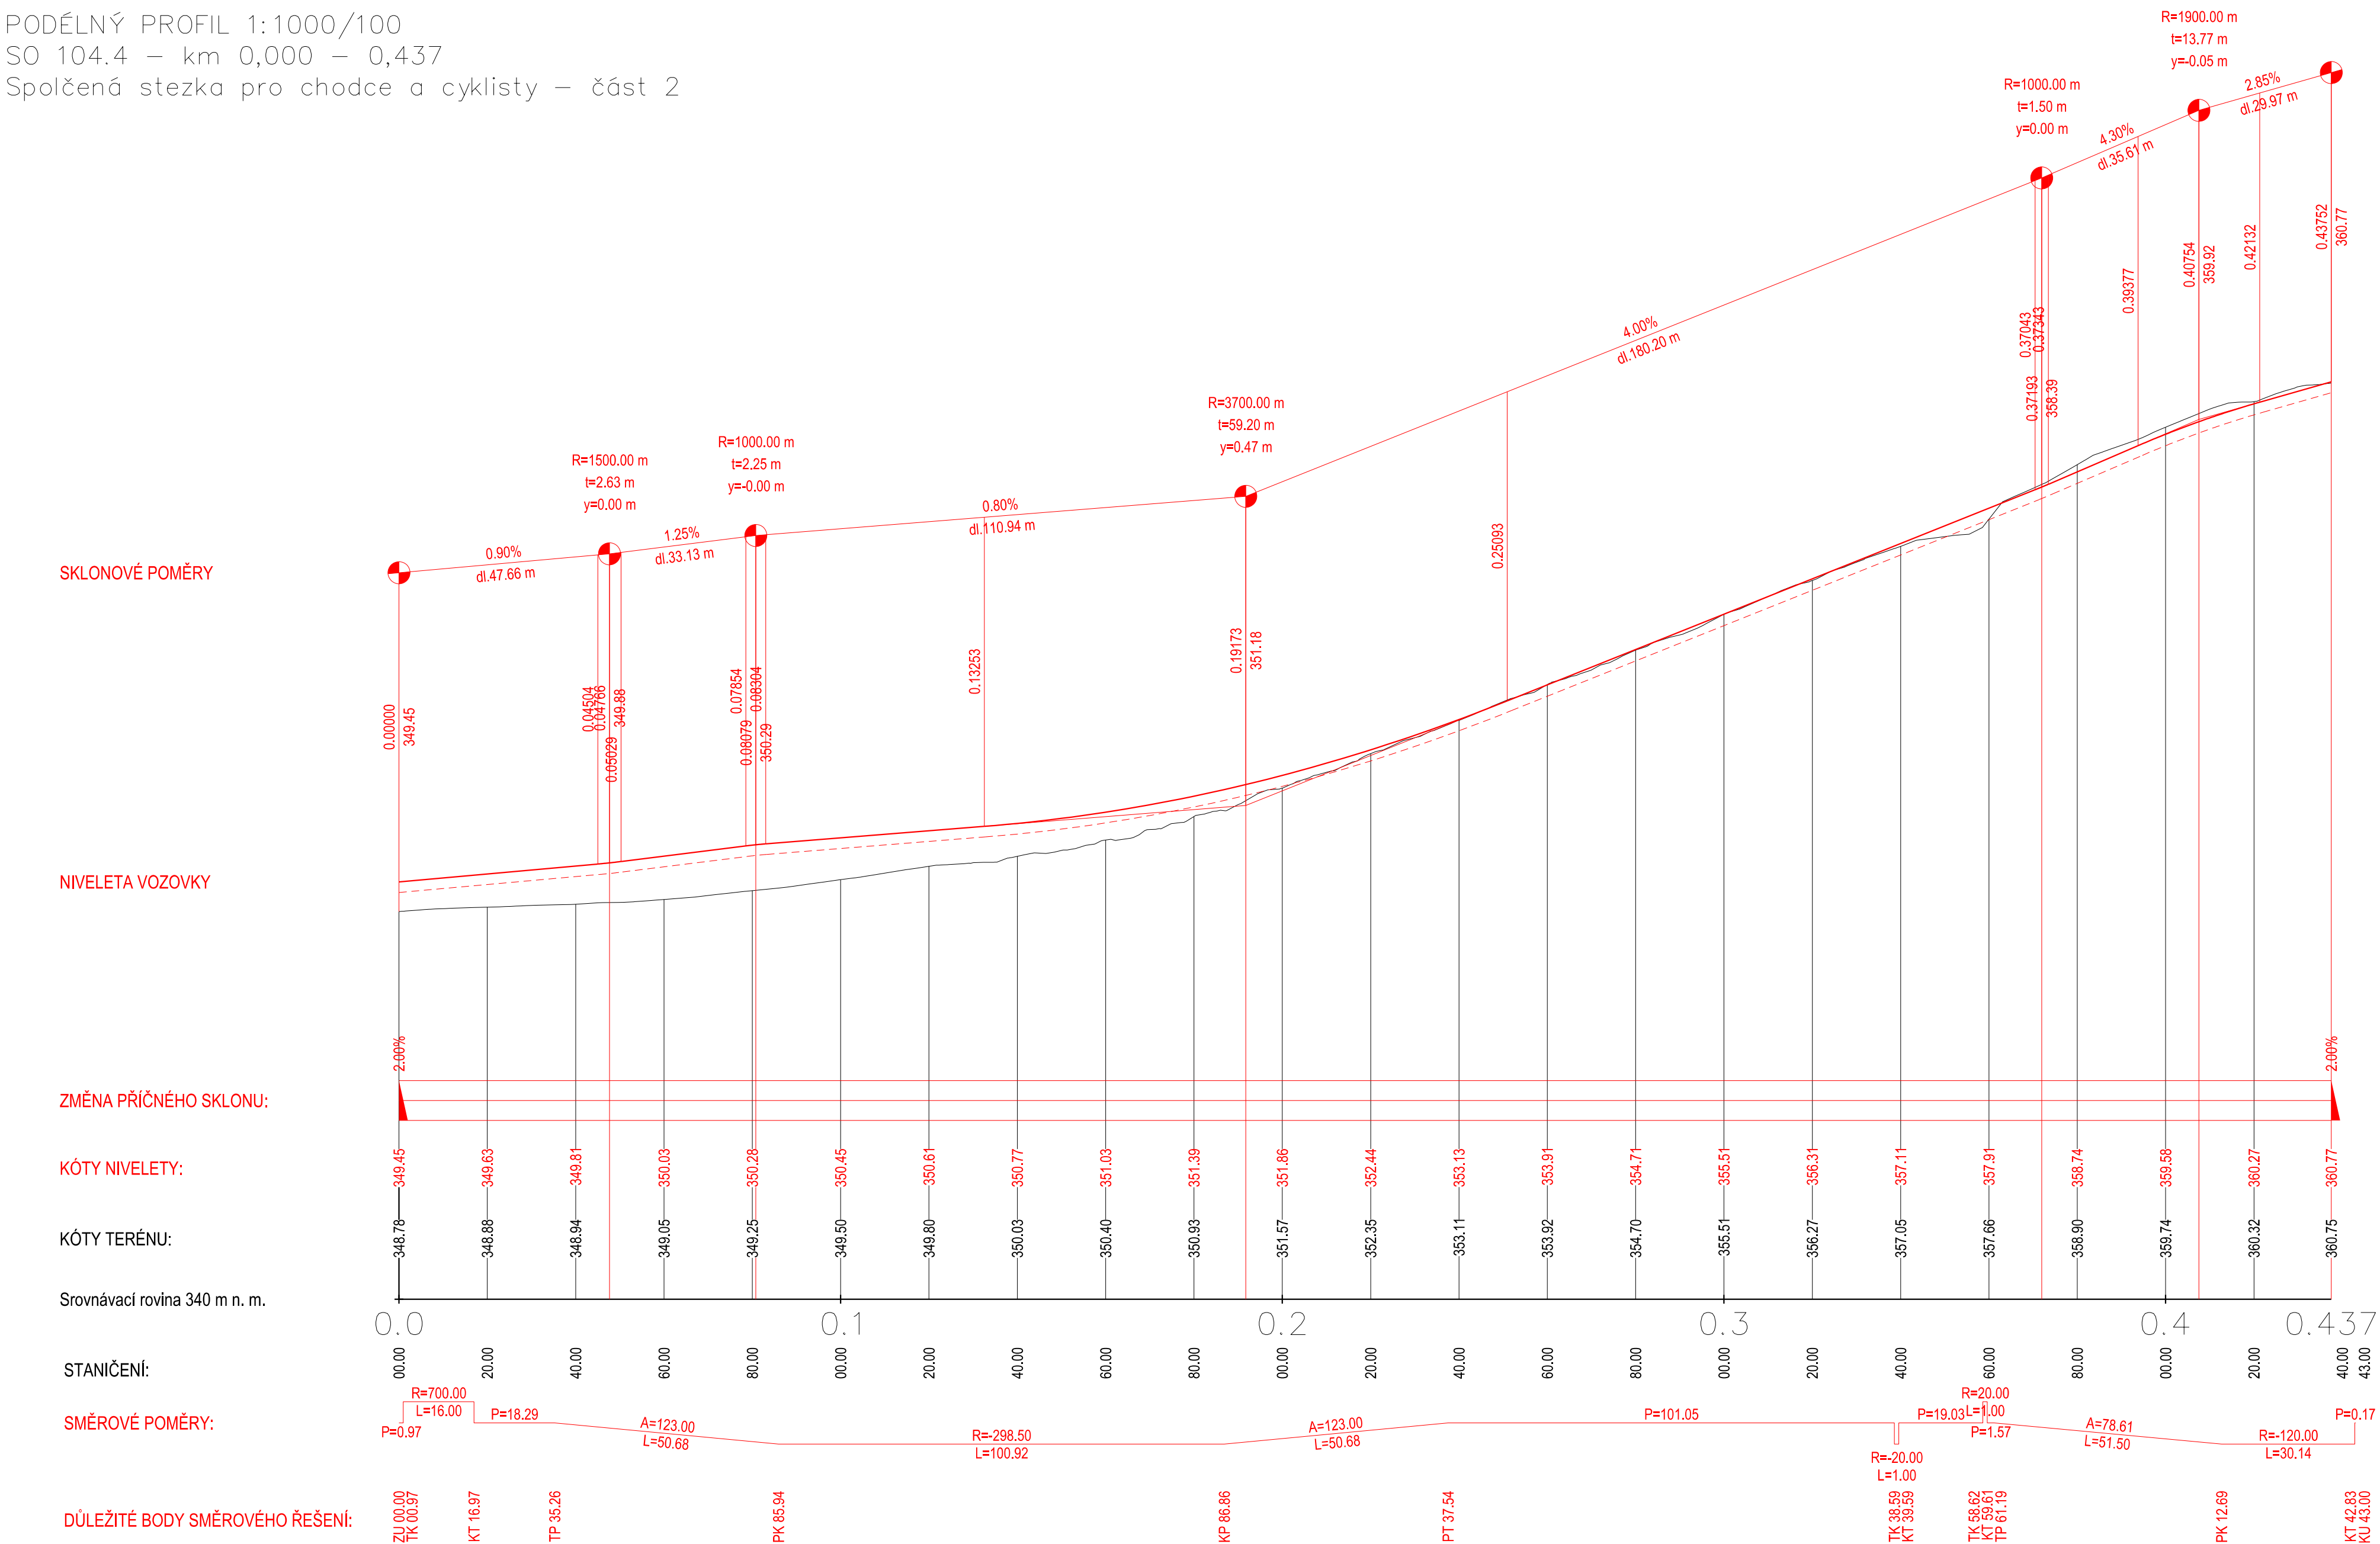

D.1 Stavební část
D.1.1 Objekty pozemních komunikací včetně propustků
SO 104.4

Objednatel: KRÁLOVÉHRADECKÝ KRAJ
PIVOVARSKÉ NÁMĚSTÍ 1245
500 03 HRADEC KRÁLOVÉ

Souřadnicový systém S–JTSK, Výškový systém Bpv

KRÁLOVÉHRADECKÝ KRAJ

Hlavní inženýr projektu: Ing. Lukáš KOPEČEK
Čís. akce: 17 289 2

Společnost PRAGOPROJEKT/M–PROJEKCE – rozvoj centrální a průmyslové zóny
SPRAVCE SPOLEČNOSTI: PRAGOPROJEKT
PRAGOPROJEKT, a.s., K Ryšánci 1668/16, 147 54 Praha 4

SPOLEČNÍK SPOLEČNOSTI: M – PROJEKCE
M–PROJEKCE s.r.o., Resslova 956, 500 02 Hradec Králové

Zhotovitel PD: M–PROJEKCE s.r.o., Resslova 956, 500 02 Hradec Králové, IČ: 05061415, www.m-projekce.cz, datově schránka: wk8u9eq

Navrh/vypracoval: Ing. Lukáš KOPEČEK
podpis: [signature]

Zodpovědný projektant: Ing. Petr Hájek
podpis: [signature]

Vedoucí pracoviště: Ing. Václav Břichnůž

Technická kontrola: Ing. Václav Břichnůž
podpis: [signature]

Hlavní inženýr projektu: Ing. Lukáš KOPEČEK
podpis: [signature]

M – PROJEKCE

Kraj: KRÁLOVÉHRADECKÝ KRAJ	Číslo zakázky: 17 289 2
Místo stavby: SOLNICE – PZ JIH	Číslo akce: 17 289
Objednatel: KRÁLOVÉHRADECKÝ KRAJ; PIVOVARSKÉ NÁMĚSTÍ 1245; 500 03 HRADEC KRÁLOVÉ	Datum: 06/2021
Název stavby: ROZVOJ CENTRÁLNÍ PRŮMYSLVÉ ZÓNY A DOPRAVNÍ INFRASTRUKTURY, Solnice jih	Formát: 8x4
	Měřítko: 1:1000/100
	Stupeň: PDPS
Část: SO 104.4 - Smišená stezka pro chodce a cyklisty – centrální průmyslová zóna Podélný profil - část 2	Číslo přílohy: 8.3.2