


KATASTRÁLNÍ SITUAČNÍ VÝKRES

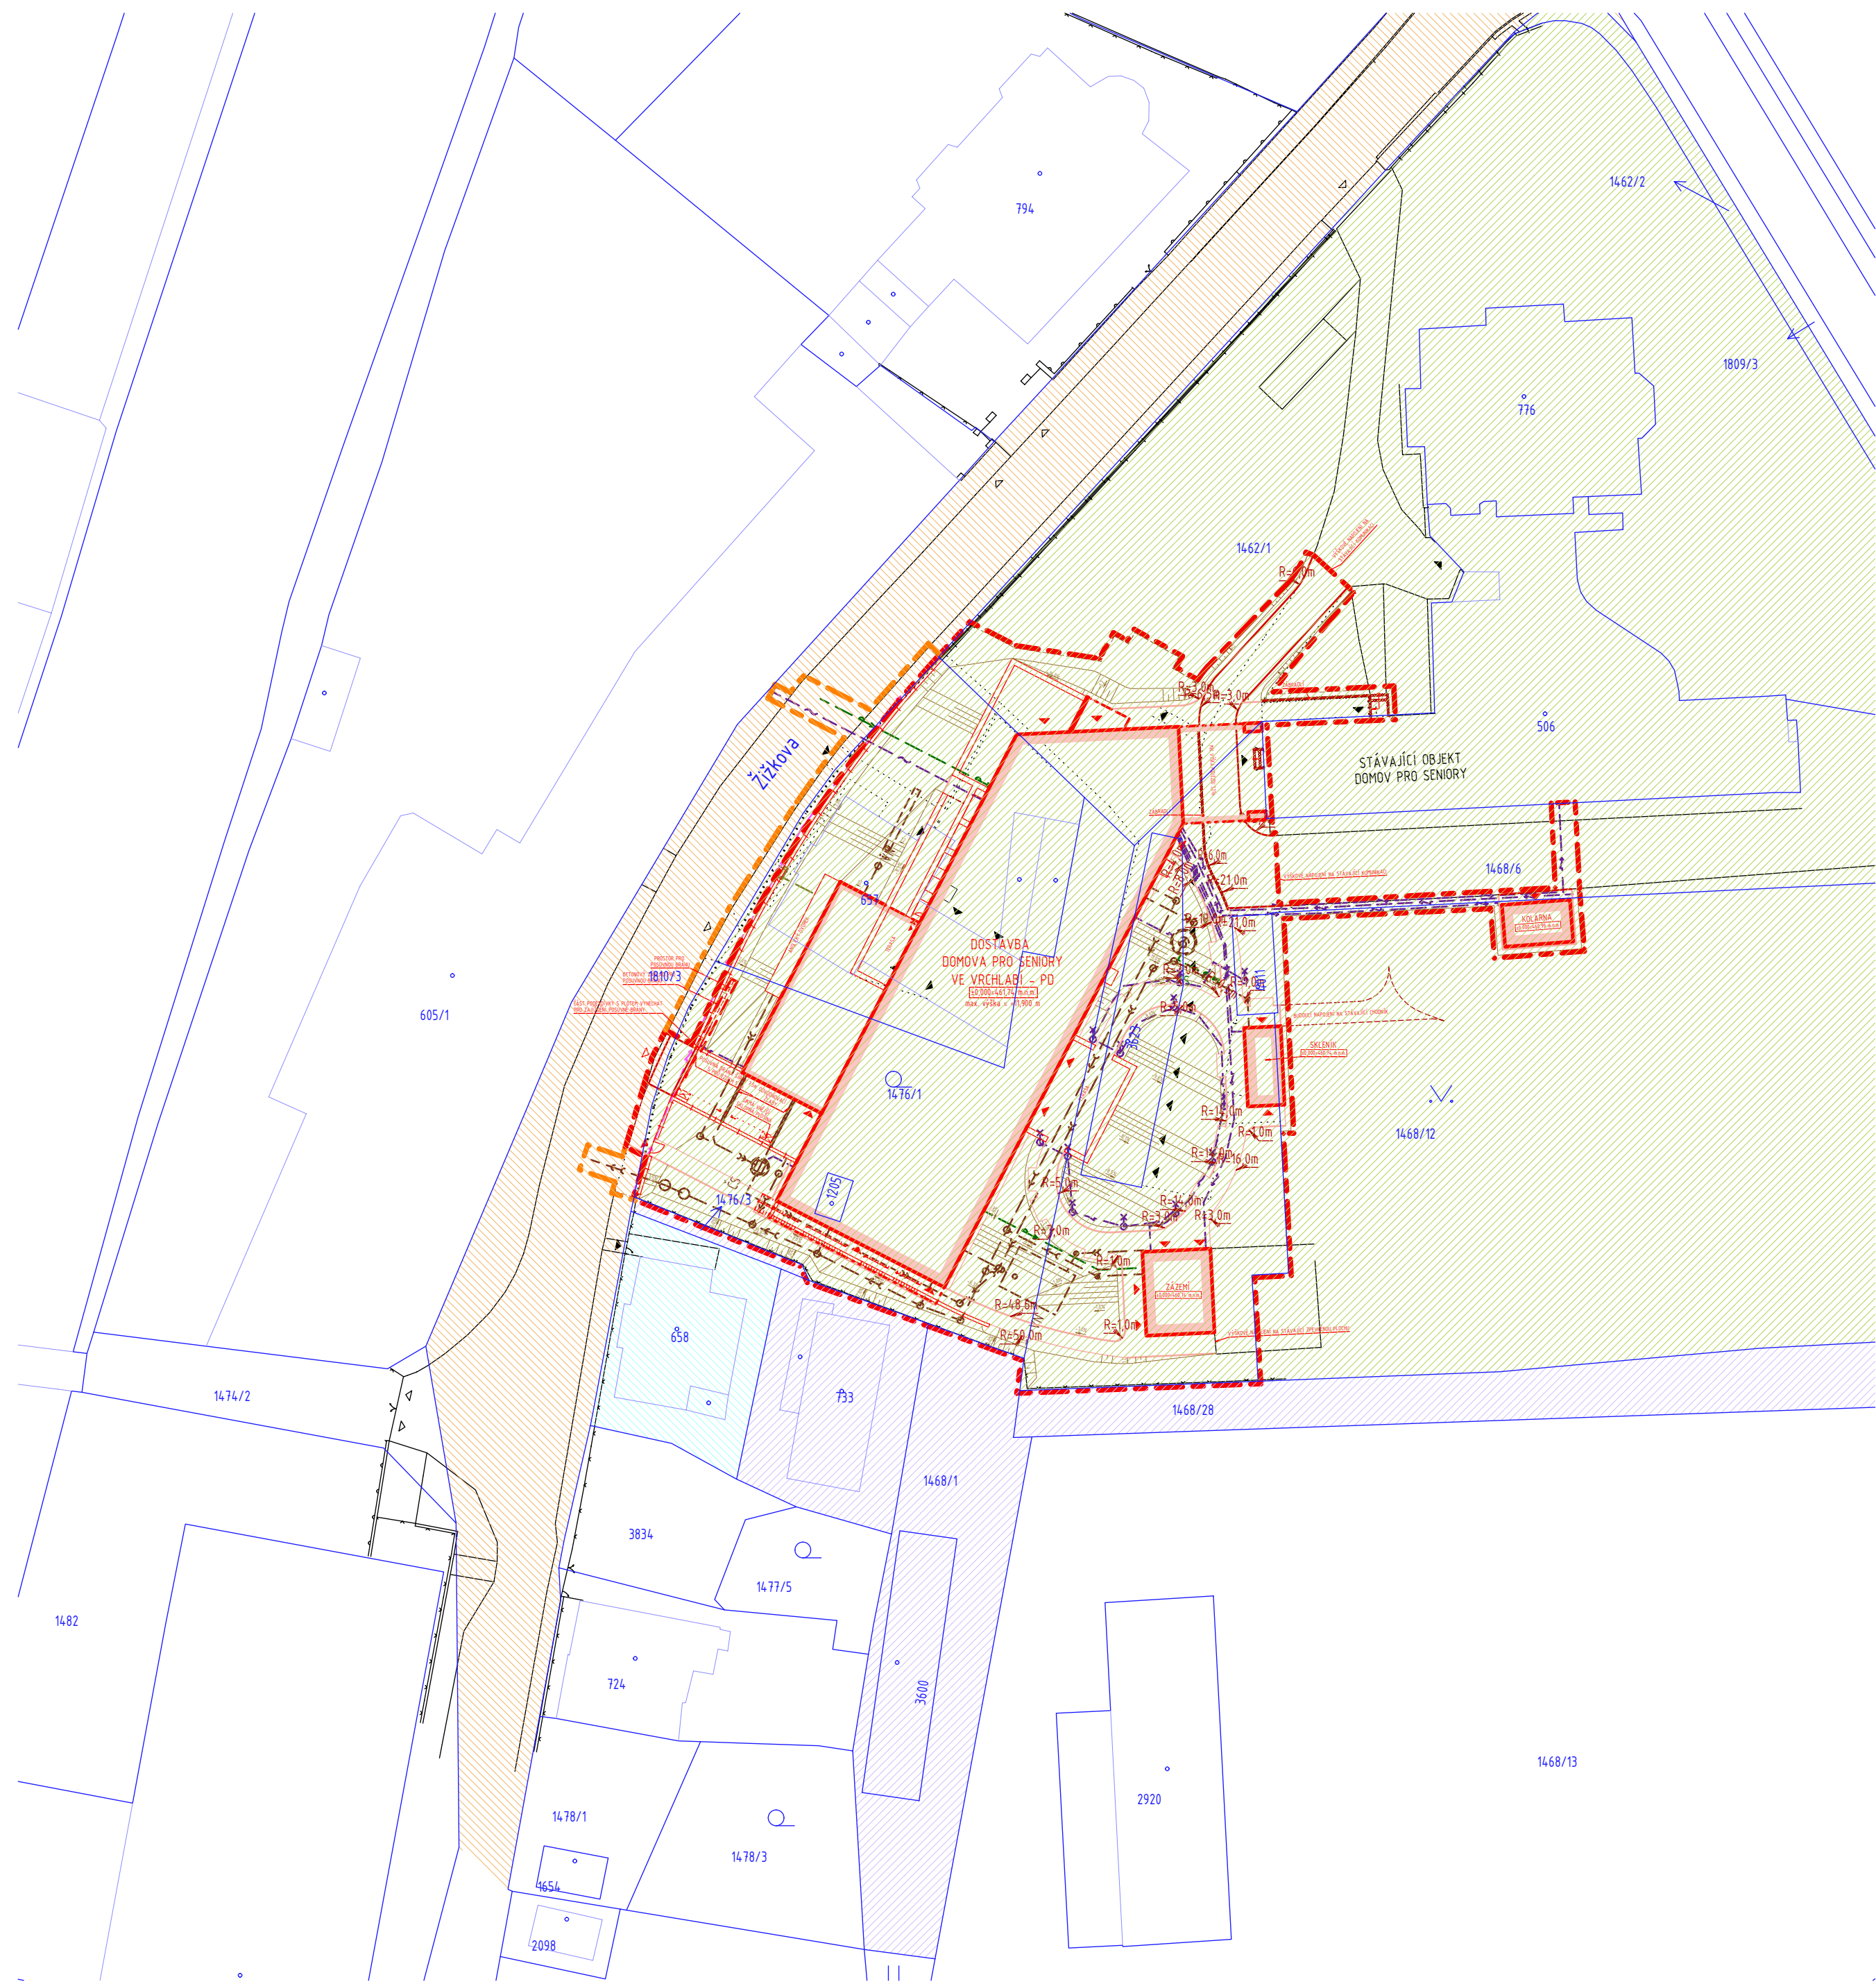


LEGENDA ZNAČENÍ

- POZEMKOVÉ HRANICE DLE KATASTRÁLNÍ MAPY
- STÁVAJÍCÍ OBJEKT - VNITŘNÍ ÚPRAVY / NOVOSTAVBA
- ZNAČENÍ VSTUPŮ A VJEZDŮ - STÁVAJÍCÍ STAV / NOVÝ STAV
- HRANICE ŘEŠENÉHO ÚZEMÍ = STAVEBNÍ POZEMEK
- HRANICE DOČASNÉHO ZÁBORU

VLASTNICKÉ PRÁVO DLE KN

- Královohradecký kraj, Pivovarské náměstí 1245/2, 50003 Hradec Králové, Právo hospodařit s majetkem státu - Domov pro seniory Vrchlabí, Žižkova 590, 54301 Vrchlabí
- Město Vrchlabí, Zámek 1, 54301 Vrchlabí
- PEKVIZ spol. s r.o., Pražská 1435, 54301 Vrchlabí
- Roušal Jaroslav, Za Krejčárkem 800, 39901 Mlévsko

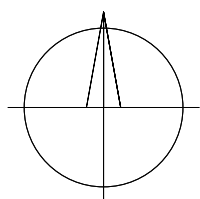

SOUŘADNICOVÝ SYSTÉM: JTSK  
VÝŠKOVÝ SYSTÉM: B.p.v.

±0,000 = 461,740 m n. m.

ZMĚNY	c	DATUM	PODPIS	
	b			
	a			

INVESTOR:

Královohradecký kraj	Královohradecký kraj Pivovarské nám. 1245, 500 03 Hradec Králové tel.: +420 495 817 111, fax: +420 495 817 336 e-mail: posta@kr-kralovehradecky.cz	
----------------------	---	--

PROJEKTANT:

TECHNICO Opava s.r.o.	TECHNICO architects & engineers	TECHNICO Opava s.r.o. Hradecká 1578/51 746 01 Opava tel: 563 760 970 info@technico.cz
-----------------------	------------------------------------	---

PROJEKTANT:

ZODP. PROJEKTANT:	Ing. Matěj KUDLÍK	
VYPRACOVAL:	Jakub SGLUNDA	
	Dominik ČERNOCH	
KONTROLOVAL:	Ing. Martin ULÍČNÝ	

ČÁST DOKUMENTACE:

D.2.2. PŘÍPOJKA KANALIZACE
----------------------------

Dostavba domova pro seniory ve Vrchlabí - PD	FORMÁT	6×A4
	DATUM	03/2023
	STUPEŇ	DPS
	ZAKÁZKOVÉ ČÍSLO	TO-573-DPS
K.ú. Vrchlabí, parc.č. : st. 506, st. 657, st. 1205, 1476/1, 1462/1, 1468/6, 1468/12, 1810/3, st. 3623, st. 4011	MĚŘÍTKO:	ČÍSLO VÝKRESU:
KATASTRÁLNÍ SITUAČNÍ VÝKRES	1 : 500	D.2.2.b.01.