


SITUAČNÍ VÝKRES DROBNÉ ARCHITEKTURY

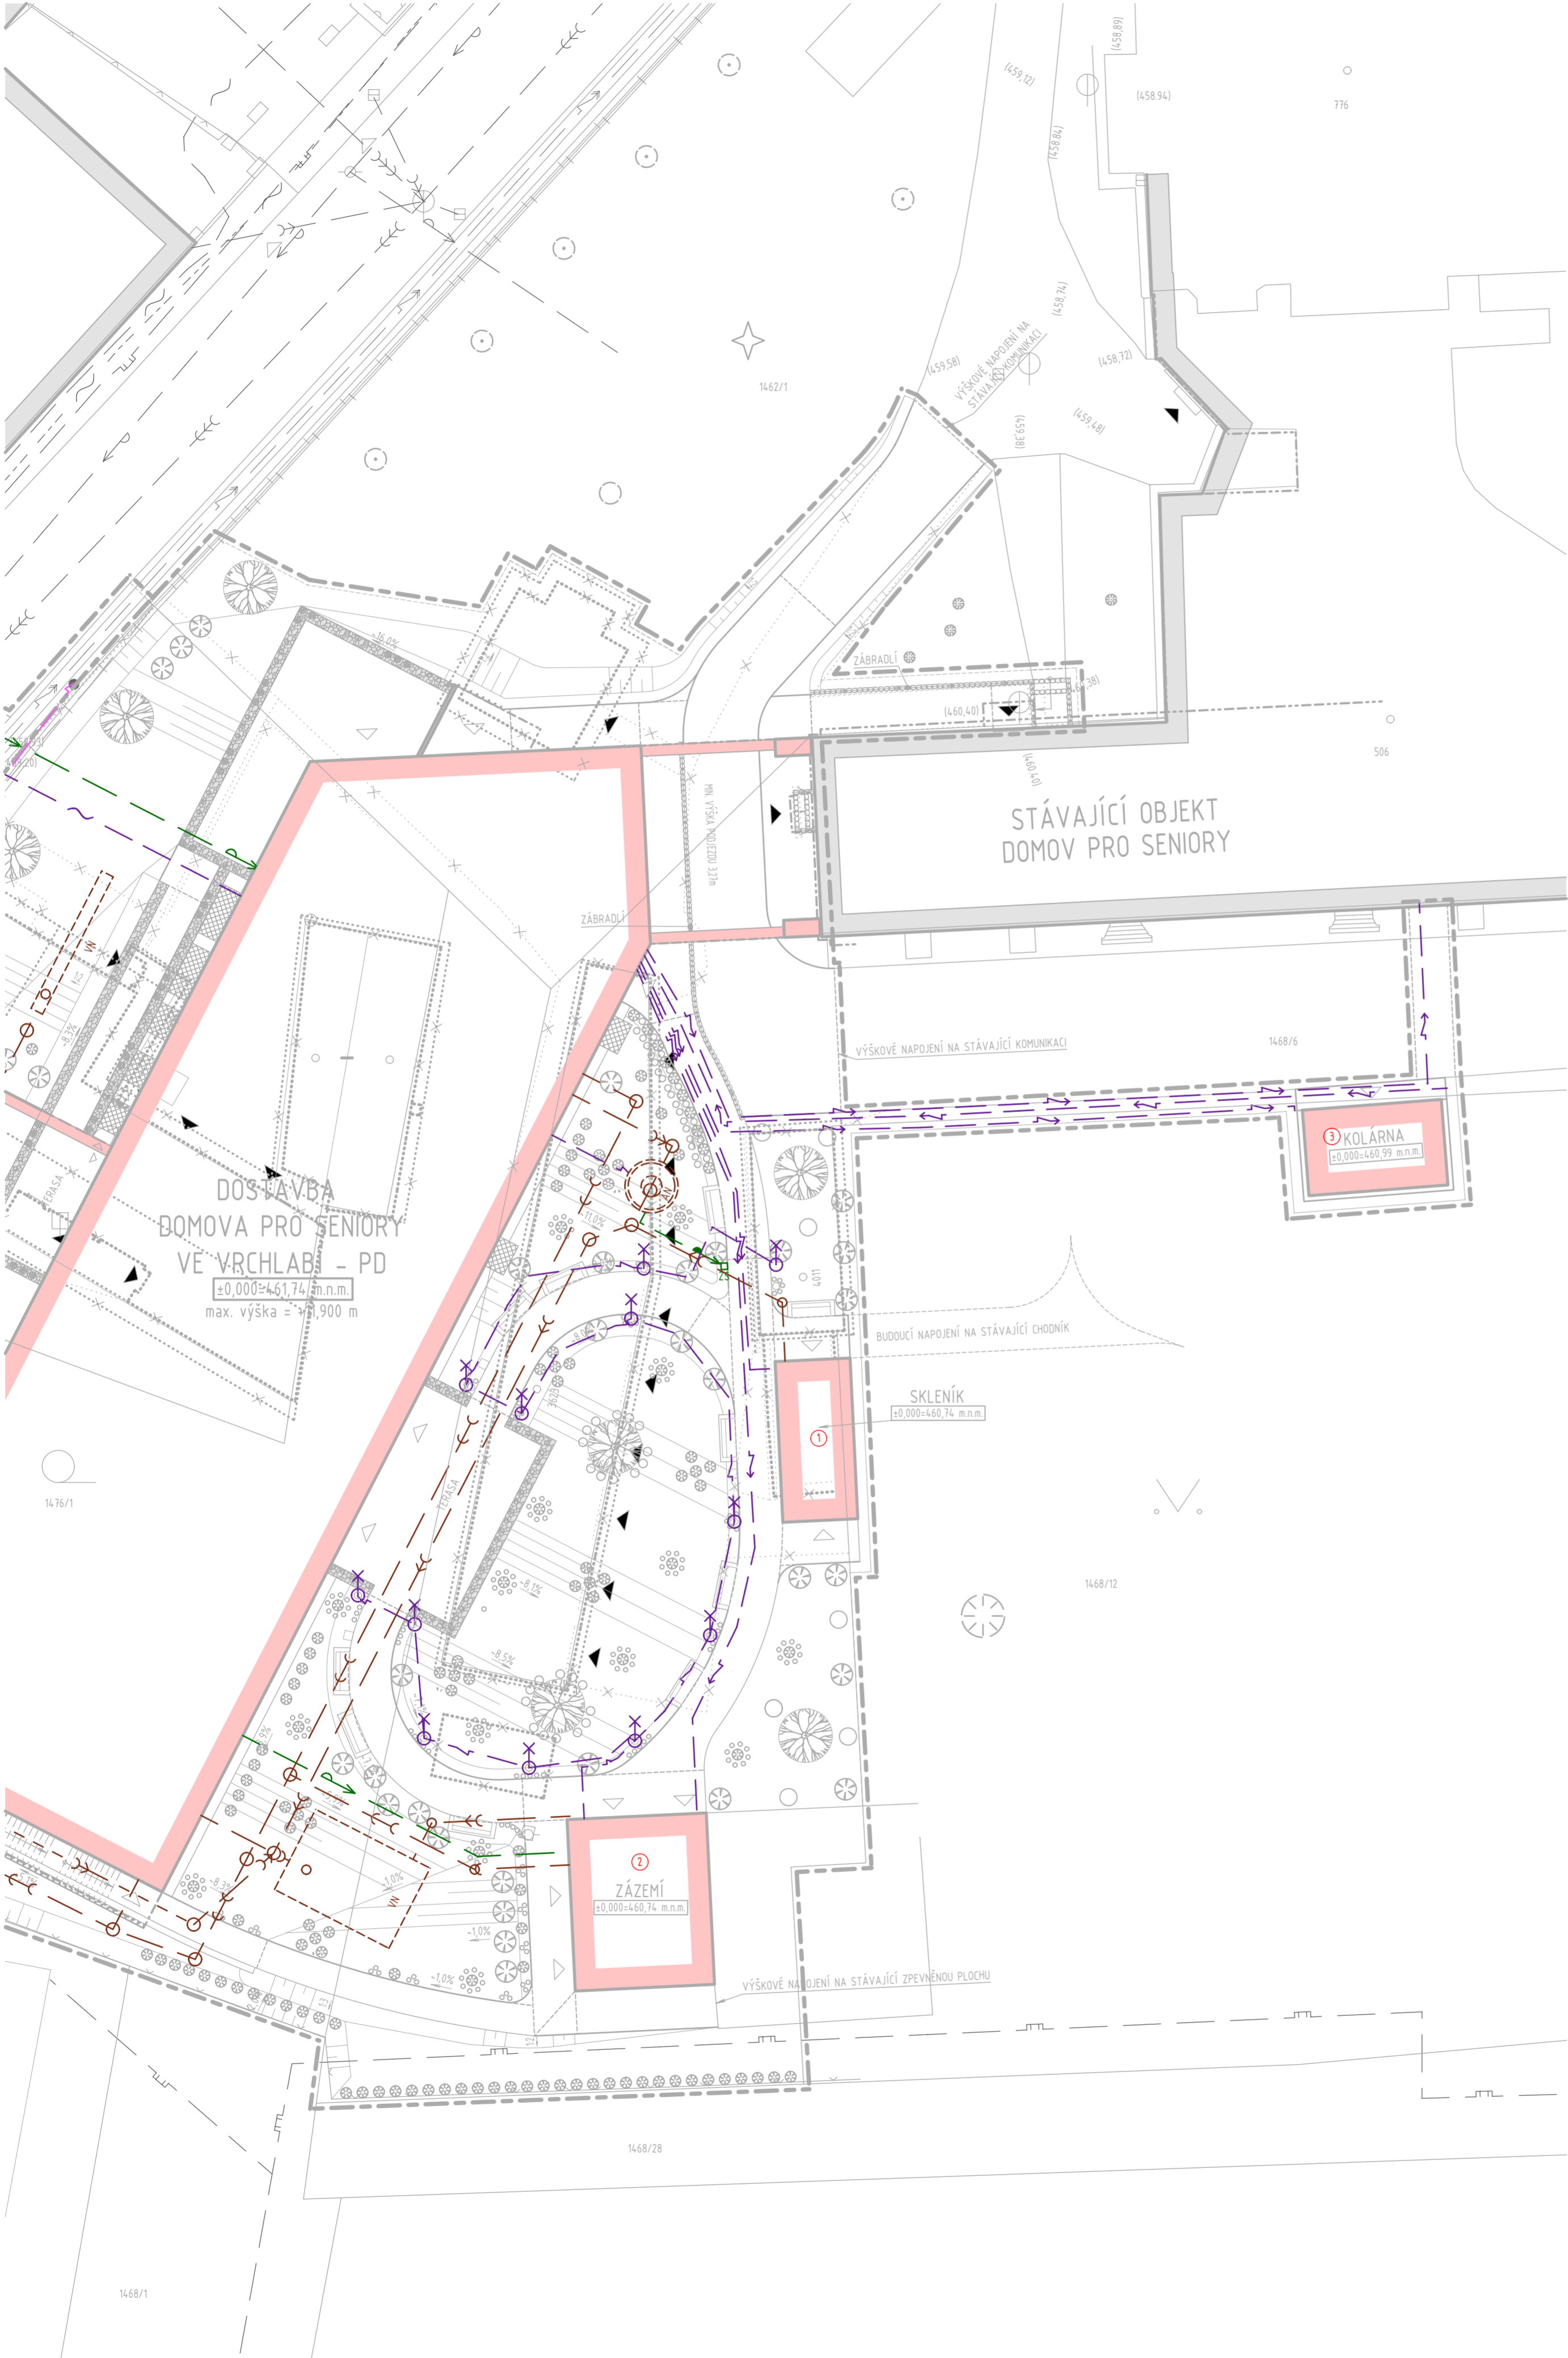

LEGENDA ZNAČENÍ


	POZEMKOVÉ HRANICE DLE KATASTRÁLNÍ MAPY
	OBJEKTY - STÁVAJÍCÍ STAV / NOVÝ STAV
	POZEMNÍ KOMUNIKACE - NOVÝ STAV
	BETONOVÉ PALISÁDY - NOVÝ STAV
	ZNAČENÍ VSTUPŮ A VJEZDŮ - STÁVAJÍCÍ STAV / NOVÝ STAV
	HRANICE ŘEŠENÉHO ÚZEMÍ = STAVEBNÍ POZEMEK
	HRANICE DOČASNÉHO ZÁBORU
	STÁVAJÍCÍ STAV / ODSTRANĚNO
	STÁVAJÍCÍ ZELENĚ
	NOVÁ VÝSADBA
	OPLOČENÍ STÁVAJÍCÍ - KOVOVÉ / ZDĚNÉ / S PODEZDÍVKOU
	OPLOČENÍ S PODEZDÍVKOU - NOVÝ STAV
	GABIONOVÁ ZÍDKA

LEGENDA DROBNÉ ARCHITEKTURY

	NÁZEV	POČET KUSŮ
①	SKLENÍK	1
②	ZÁZEMÍ	1
③	KOLÁRNA	1

LEGENDA SÍTÍ TECHNICKÉHO VYBAVENÍ

STÁVAJÍCÍ STAV	NOVÝ STAV	
		PITNÁ VODA
		UŽITKOVÁ VODA
		DEŠŤOVÁ KANALIZACE
		DEŠŤOVÁ KANALIZACE - TLAKOVÁ
		SPLAŠKOVÁ KANALIZACE
		JEDNOTNÁ KANALIZACE
		PLYNOVOD STL, POZEMNÍ
		PLYNOVOD NTL, POZEMNÍ
		ELEKTRICKÉ VEDENÍ NN NADZEMNÍ
		ELEKTRICKÉ VEDENÍ NN PODZEMNÍ
		ELEKTRICKÉ VEDENÍ VO NADZEMNÍ
		ELEKTRICKÉ VEDENÍ VN PODZEMNÍ
		SDĚLOVACÍ OPTICKÉ VEDENÍ PODZEMNÍ
		SDĚLOVACÍ METALICKÉ VEDENÍ PODZEMNÍ
		VSÁKOVACÍ NÁDRŽ
		AKUMULAČNÍ NÁDRŽ
		ZAHRADNÍ SLOUPEK

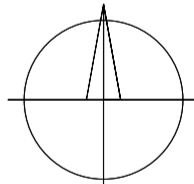

±0,000 = 461,740 m n. m.

SOUŘADNICOVÝ SYSTÉM: JTSK
VÝŠKOVÝ SYSTÉM: B.p.v.

změny	a	b	c	datum	podpis

INVESTOR:

Královohradecký kraj	Královohradecký kraj Pivovarské nám. 1245, 500 03 Hradec Králové tel: +420 465 817 111 fax: +420 465 817 339 e-mail: posta@kr-kralovehradecky.cz	
----------------------	---	--

PROJEKTANT:

TECHNICO Opava s.r.o.	TECHNICO architects & engineers	TECHNICO Opava s.r.o. Hradecká 1070/61 746 01 Opava tel: 553 700 970 info@technico.cz
-----------------------	------------------------------------	---------------------------------------------------------------------------------------------------

PROJEKTANT:

ZODP. PROJEKTANT:	Ing. Matěj KUDLÍK	
VYPRACOVAL:	Ing. arch. Nikola MARTÍNKOVÁ Jakub SGLUNDA	
KONTROLOVAL:	Ing. Martin ULÍČNÝ	

ČÁST DOKUMENTACE:

D.1.4.10.3. DROBNÁ ARCHITEKTURA

Dostavba domova pro seniory ve Vrchlabí - PD	FORMÁT	8×A4
	DATUM	03/2023
	STUPEŇ	DPS
	ZAKÁZKOVÉ ČÍSLO	TO-573-DPS
K.ú. Vrchlabí, parc.č.: st. 506, st. 657, st. 1205, 1476/1, 1462/1, 1468/6, 1468/12, 1810/3, st. 3623, st. 4011	MĚŘÍTKO:	ČÍSLO VÝKRESU:
SITUAČNÍ VÝKRES DROBNÉ ARCHITEKTURY	1 : 200	D.1.4.10.3.b.01.