



ZJEDNODUŠENÝ SITUAČNÍ NÁKRES

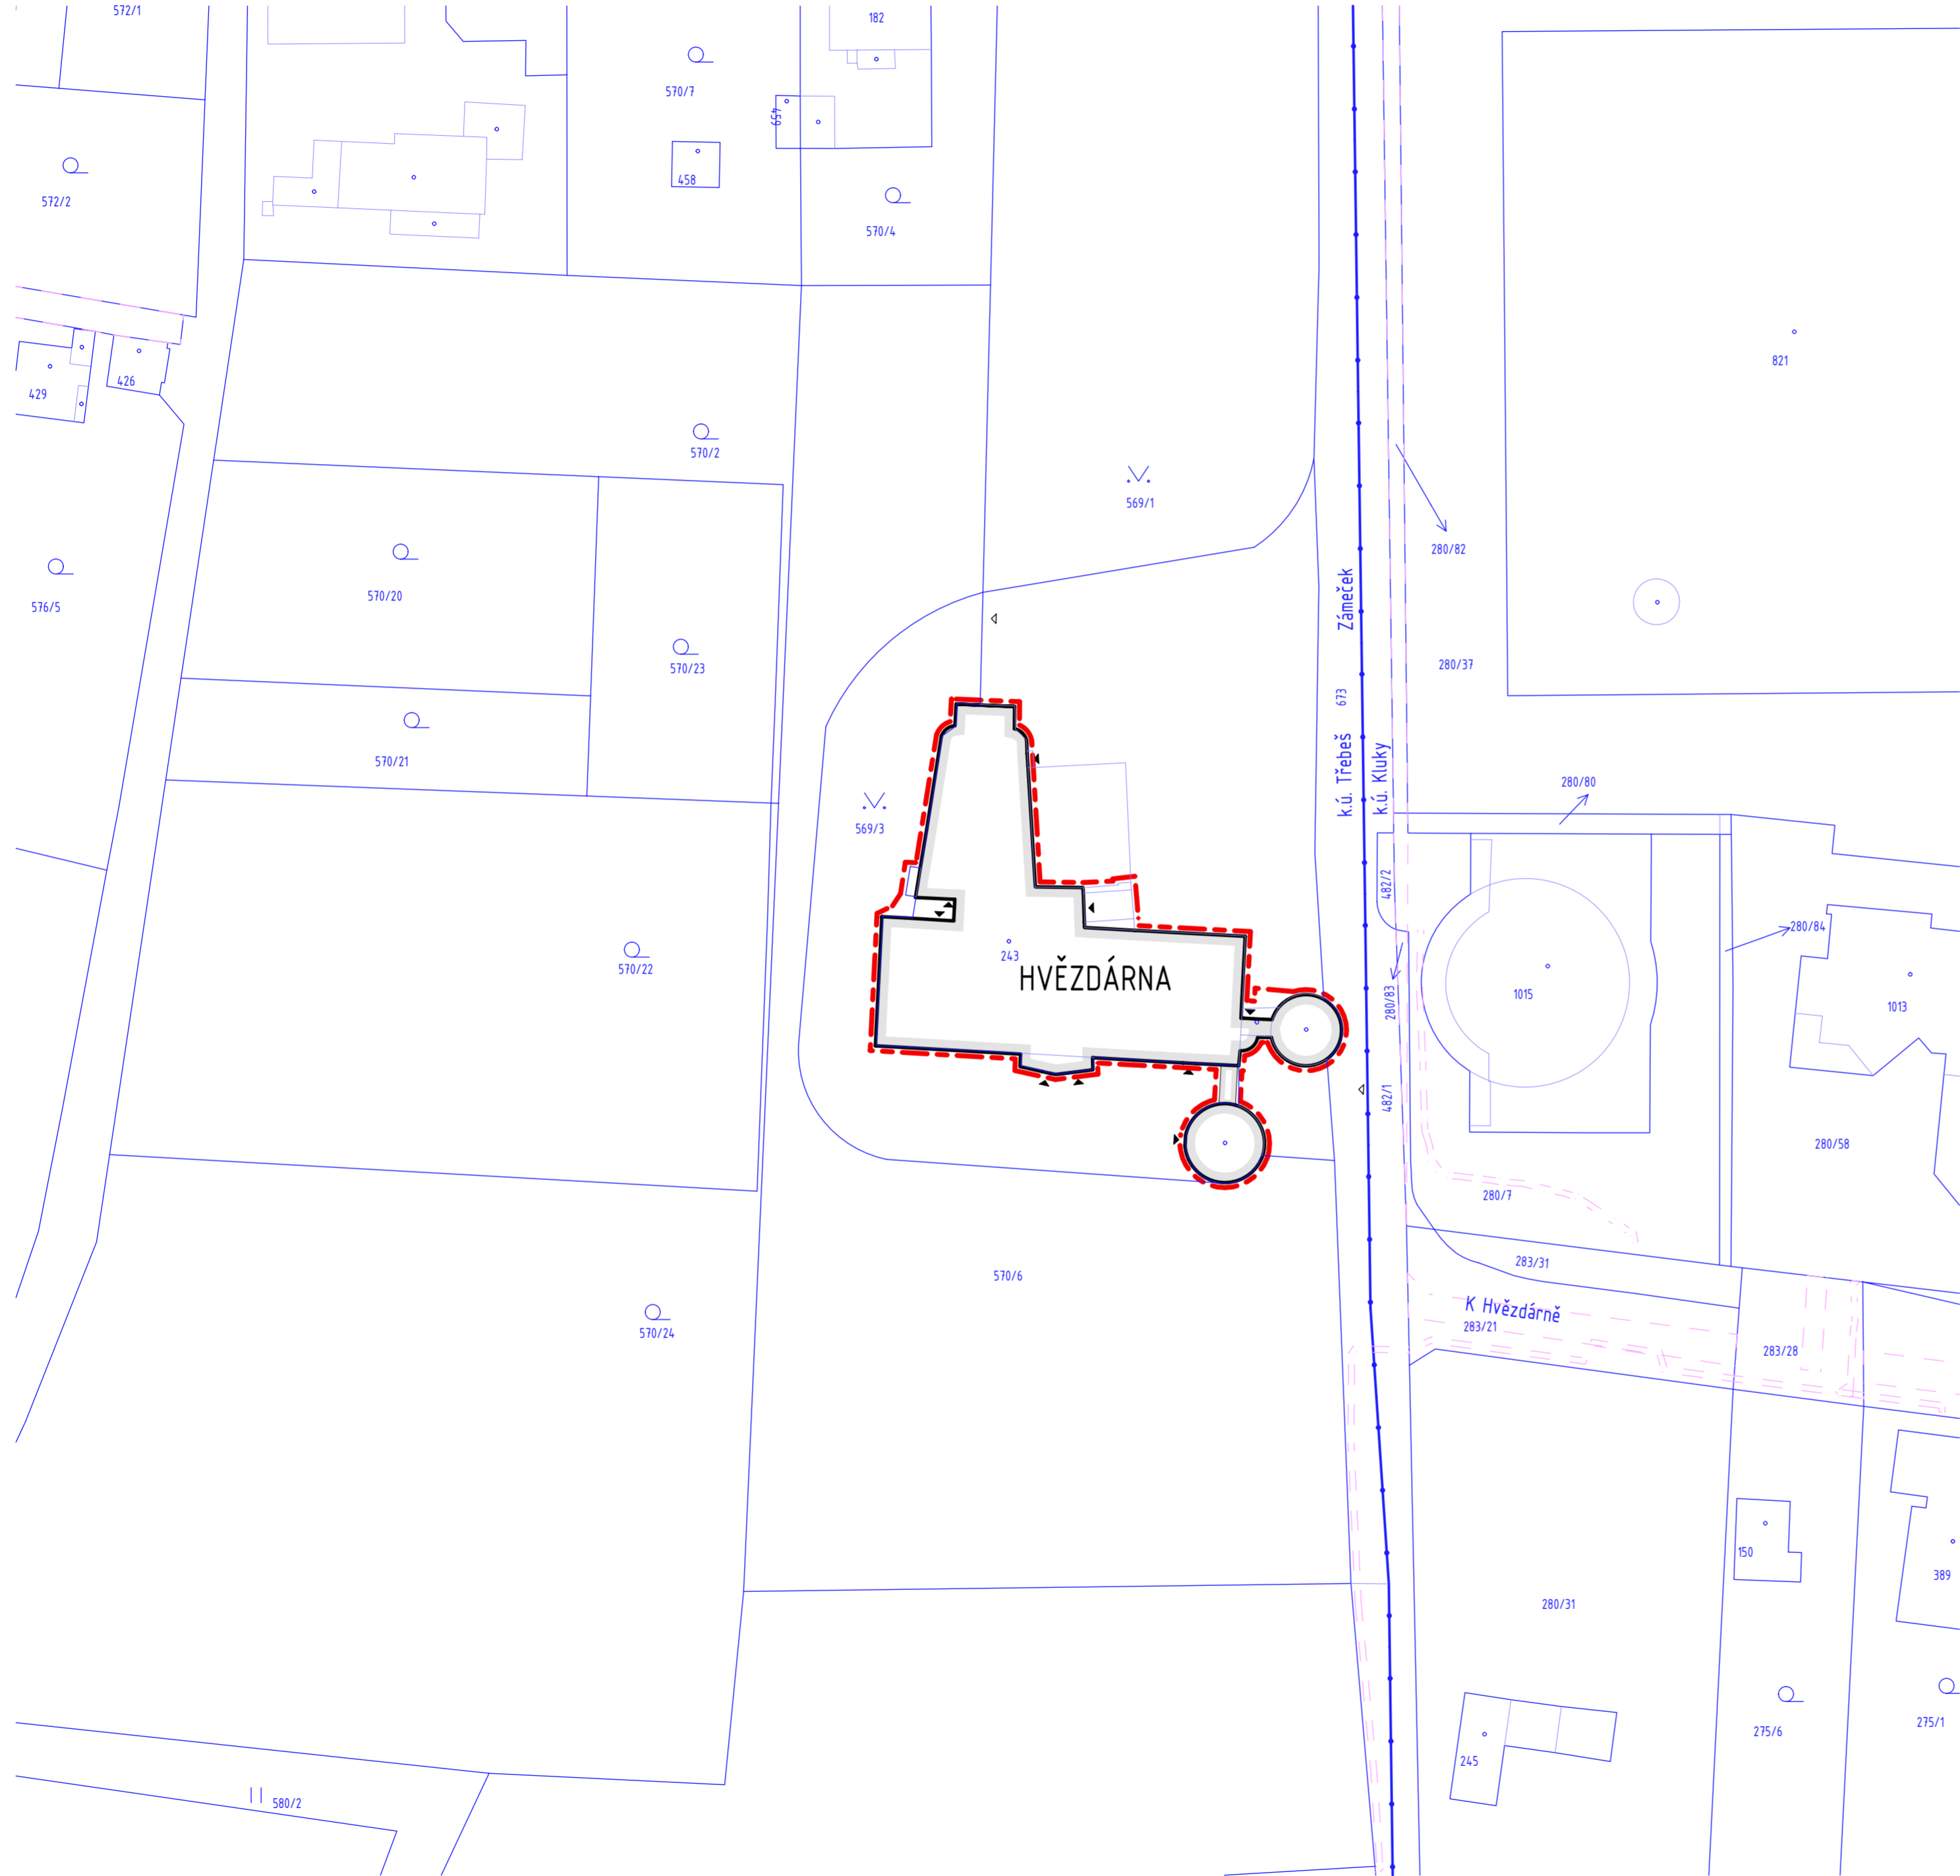

LEGENDA ZNAČENÍ

- 3326/6 HRANICE PARCEL A PARCELNÍ ČÍSLO DLE KN
- VNITŘNÍ KRESBA DLE KN
- VĚCNÁ BŘEMENA
- ŘEŠENÝ OBJEKT - STÁVAJÍCÍ STAV
- ZNAČENÍ VSTUPŮ A VJEZDŮ - STÁVAJÍCÍ STAV
- HRANICE ŘEŠENÉHO ÚZEMÍ = STAVEBNÍ POZEMEK

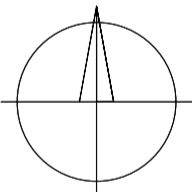

±0,000 = 235,000 m.n.m. SOUŘADNICOVÝ SYSTÉM: JTSK
VÝŠKOVÝ SYSTÉM: B.p.v.

ZMĚNY	c		DATUM		PODPIS	
	b					
	a					

INVESTOR:

Královeshradecký Kraj

Královeshradecký Kraj
Pivovarské nám. 1245, 500 03 Hradec Králové
tel.: +420 495 817 111, fax: +420 495 817 336
e-mail: posta@kr-kralovshradecky.cz

PROJEKTANT:

ZODP. PROJEKTANT: Ing. Matěj KUDLÍK

VYPRACOVAL: Jakub SGLUNDA

KONTROLOVAL: Ing. Martin ULÍČNÝ

TECHNICO
architects & engineers
TECHNICO Opava s.r.o.
Hradecká 1576/51
746 01 Opava
tel: 553 760 970
info@technico.cz

ČÁST DOKUMENTACE: C. SITUAČNÍ VÝKRESY

Zpracování posouzení technického stavu budovy hvězdárny v Hradci Králové	FORMÁT	6×A4
	DATUM	02/2020
	STUPEŇ	PASPORT
	ZAKÁZKOVÉ ČÍSLO	TO-566-PASPORT
K.ú. Třebeš, stavební parcela č. 243, č. p. 456, parc. č. 569/3, parc. č. 570/6	MĚŘITKO:	ČÍSLO VÝKRESU:
ZJEDNODUŠENÝ SITUAČNÍ NÁKRES	1 : 500	C.1.