
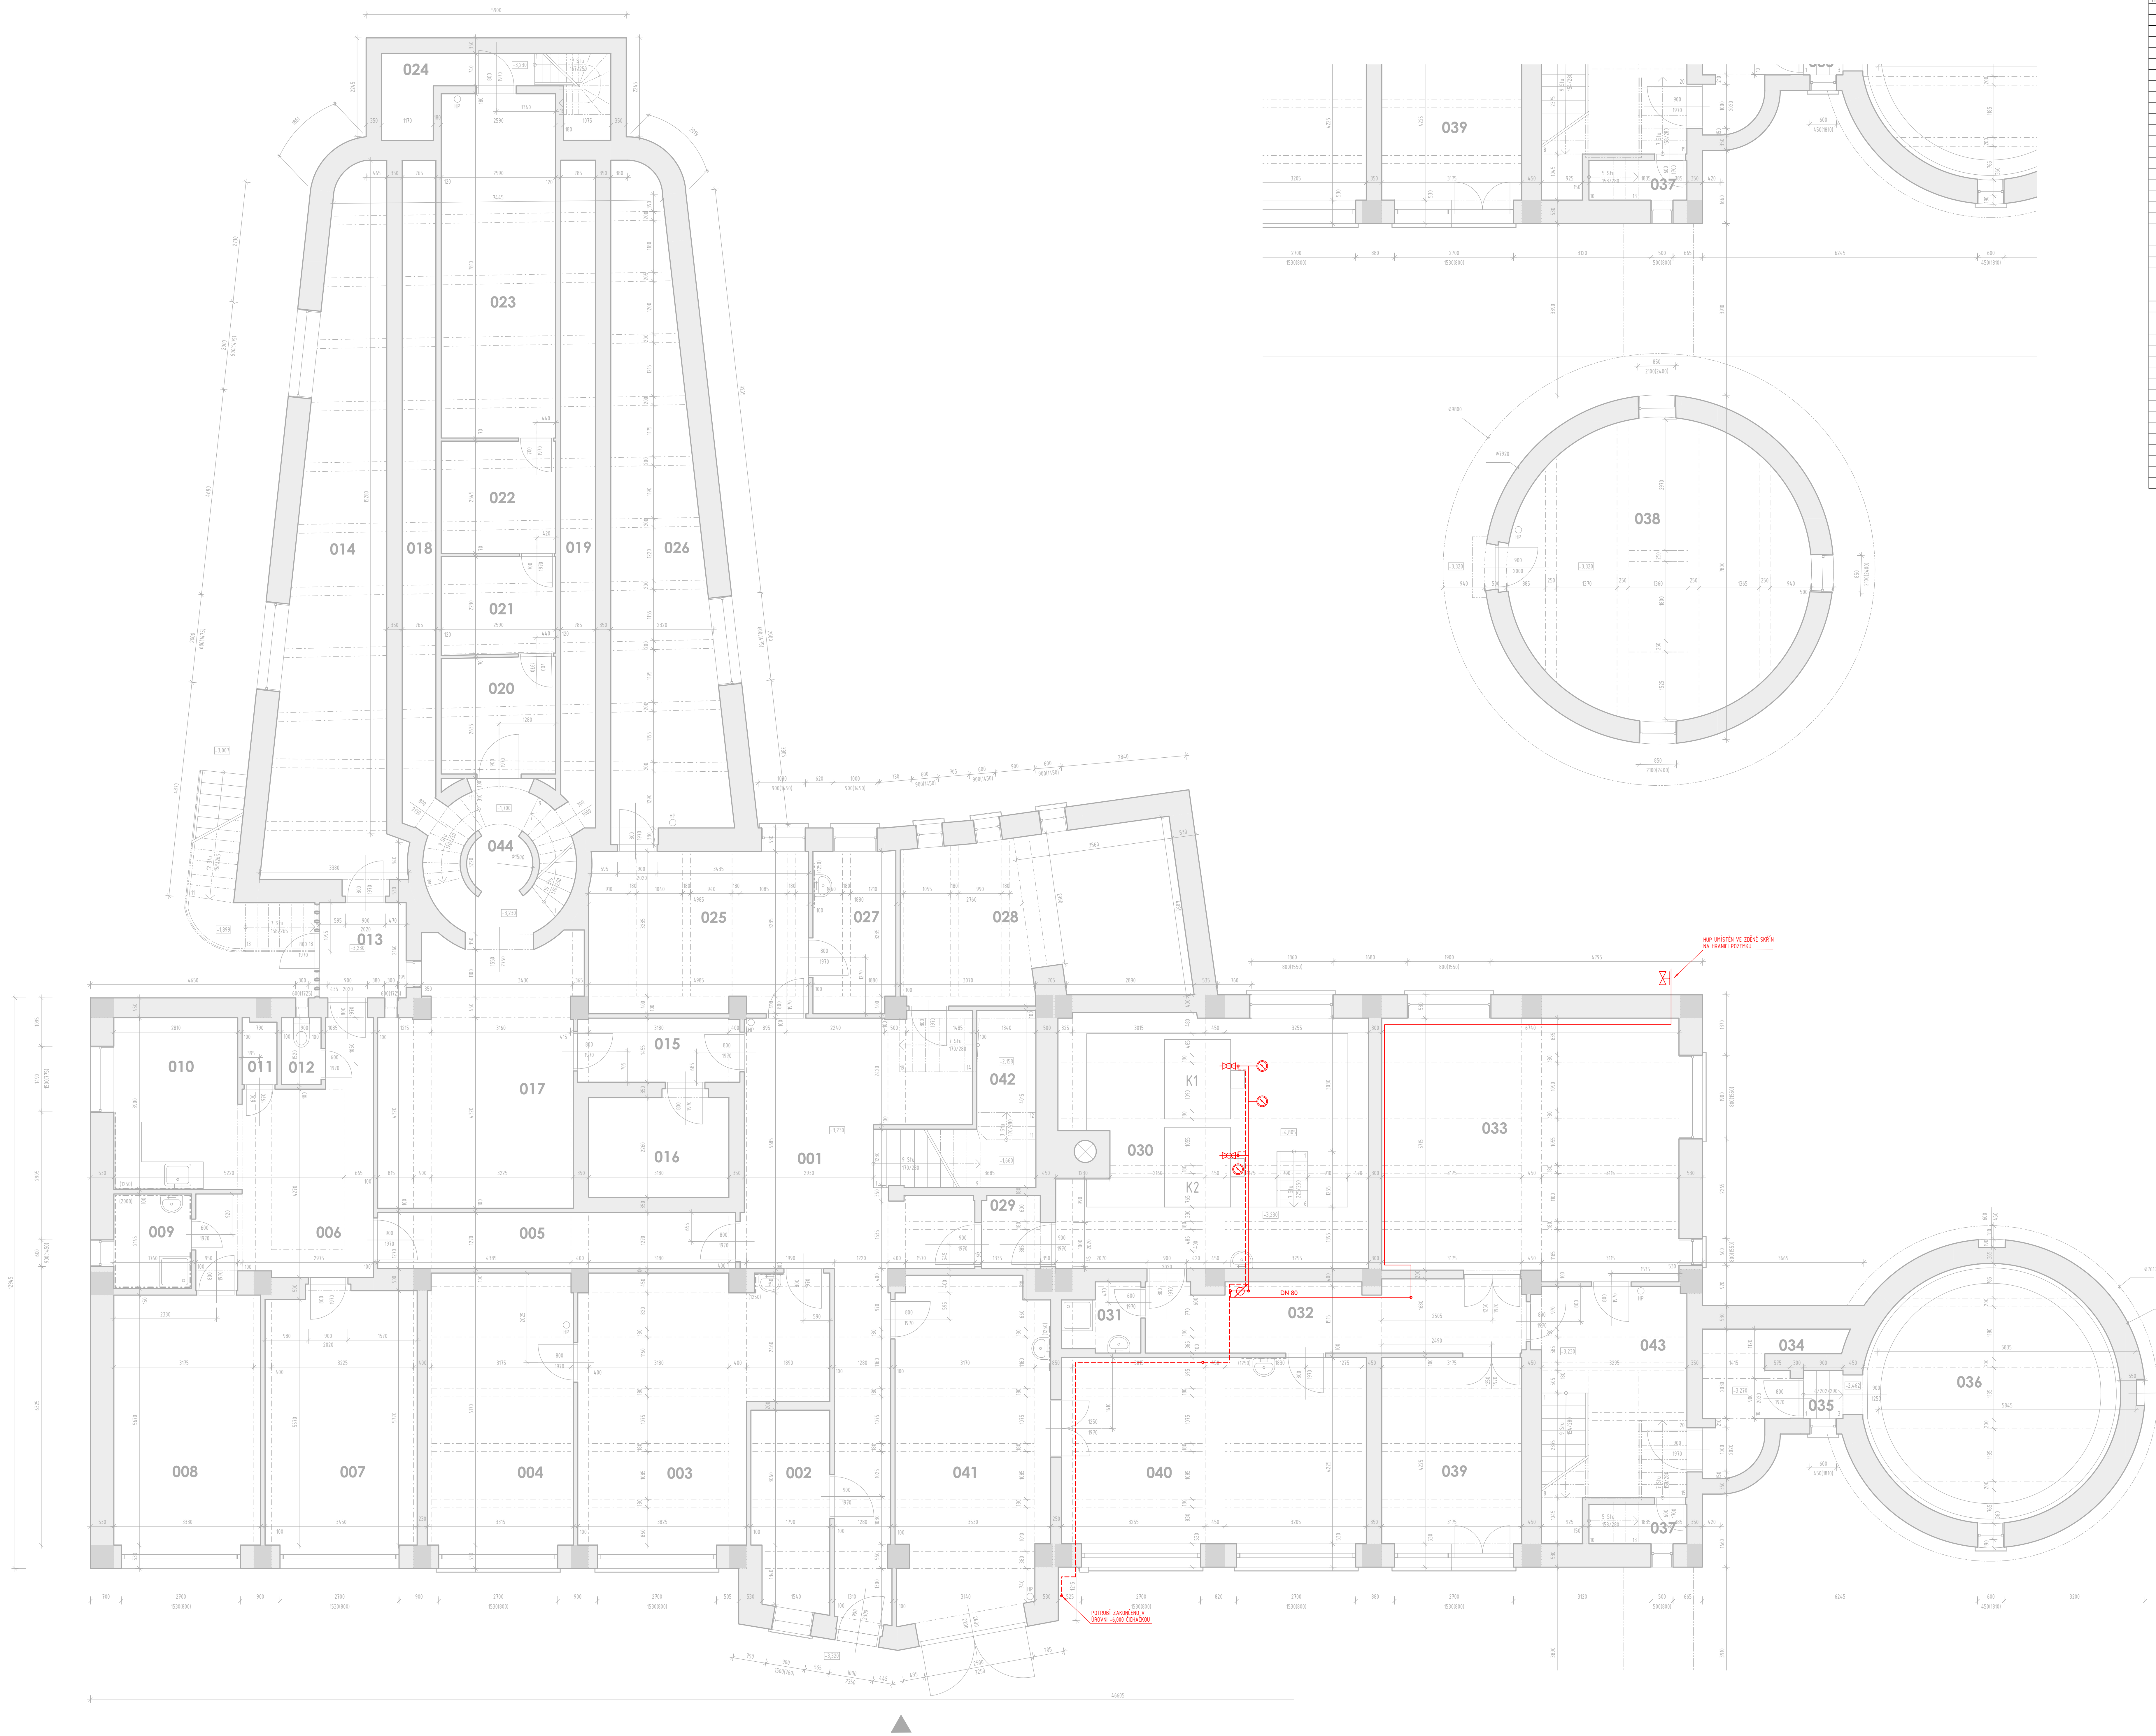


POSLOVNI POSREDOVATEL	POSREDOVATEL	POSREDOVATEL
001	HALA	1,31
002	KAMTEL	1,74
003	POSLOVNA	2,85
004	DOLNA	0,62
005	POSREDOVATEL	0,31
006	HALA	0,36
007	KAMTEL	0,88
008	KAMTEL	0,89
009	POSLOVNA	1,17
010	HALA	1,25
011	SLOD	1,6
012	MC	1,3
013	POSREDOVATEL	0,37
014	POSREDOVATEL	0,42
015	POSLOVNA	1,25
016	SLOD	1,6
017	SLOD	2,19
018	SLOD	2,75
019	SLOD	2,67
020	SLOD	0,86
021	SLOD	1,6
022	SLOD	2,67
023	SLOD	0,95
024	SLOD	1,62
025	SLOD	0,87
026	SLOD	2,67
027	SLOD	0,83
028	POSREDOVATEL	0,26
029	POSREDOVATEL	0,21
030	KOTELNA	2,22
031	KOTELNA	2,51
032	POSLOVNA	0,36
033	SLOD	1,6
034	POSLOVNA	1,25
035	POSREDOVATEL	0,37
036	POSREDOVATEL	0,37
037	POSREDOVATEL	0,37
038	POSREDOVATEL	0,37
039	DOLNA	0,62
040	DOLNA	0,62
041	POSREDOVATEL	0,36
042	POSREDOVATEL	0,36
043	POSREDOVATEL	0,36
044	POSREDOVATEL	0,36

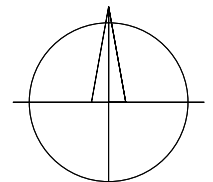

POZNÁMKA:  
VŠECHNY UVEDENÉ MÍRY A MATERIÁLY JSOU POUZE ORIENTAČNÍ A JE NUTNÉ JE V DALŠÍCH PROJEKČNÍCH STUPNÍCH OVĚŘIT. Z DŮVODU DODRŽENÍ PŮVODNÍCH PŮBŮV, KTERÝ STANOVIL, ŽE NESMÍ BYT PROVÁDĚNY DESTRUKTIVNÍ PŮBŮVY V STUPNĚ DODRŽENÍ DOKUMENTACE (PASPORT STAVBY).

 $\pm 0,000 = 235,000 \text{ m.n.m}$ 

SOUŘADNICOVÝ SYSTÉM: JTSM  
VÝŠKOVÝ SYSTÉM: B.0

INVESTOR	<b>Královehradecký Kraj</b> Pivovarské nám. 1245, 500 03 Hradec Králové tel.: +420 482 617 111, fax: +420 482 617 336 e-mail: <a href="mailto:post@kr-kralovehradecky.cz">post@kr-kralovehradecky.cz</a>	
----------	---	---

ZODP. PROJEKTANT:	Ing. Matěj KUDLÍK		 <p>TECHNICO Opatov s.r.o.          Hradecká 1576/03          286 01 Opatov          tel: 563 768 970          info@technico.cz</p>
VYPRACOVAL:	Ing. Dominika GANDARČIKOVÁ		
KONTROLOVAL:	Ing. Martin ULČNÝ		

#### D.1.4. TECHNIKA PROSTŘEDÍ STAVEB

Zpracování posouzení technického

K.č. Trebeš, st. 243, č. p. 456, parc. č. 569/3, parc. č. 570/1

# PLYNOVOD - PUDORYS 1.PP

FORMAT	18xA4
DATUM	02/2020
STUPEŇ	PASPORT
ZAKAZKOVÉ ČÍSLO	TO-566-PASPORT
MĚŘÍTKO:	ČÍSLO VÝKRESU:
1:50	D.1.4.b.2.01.