


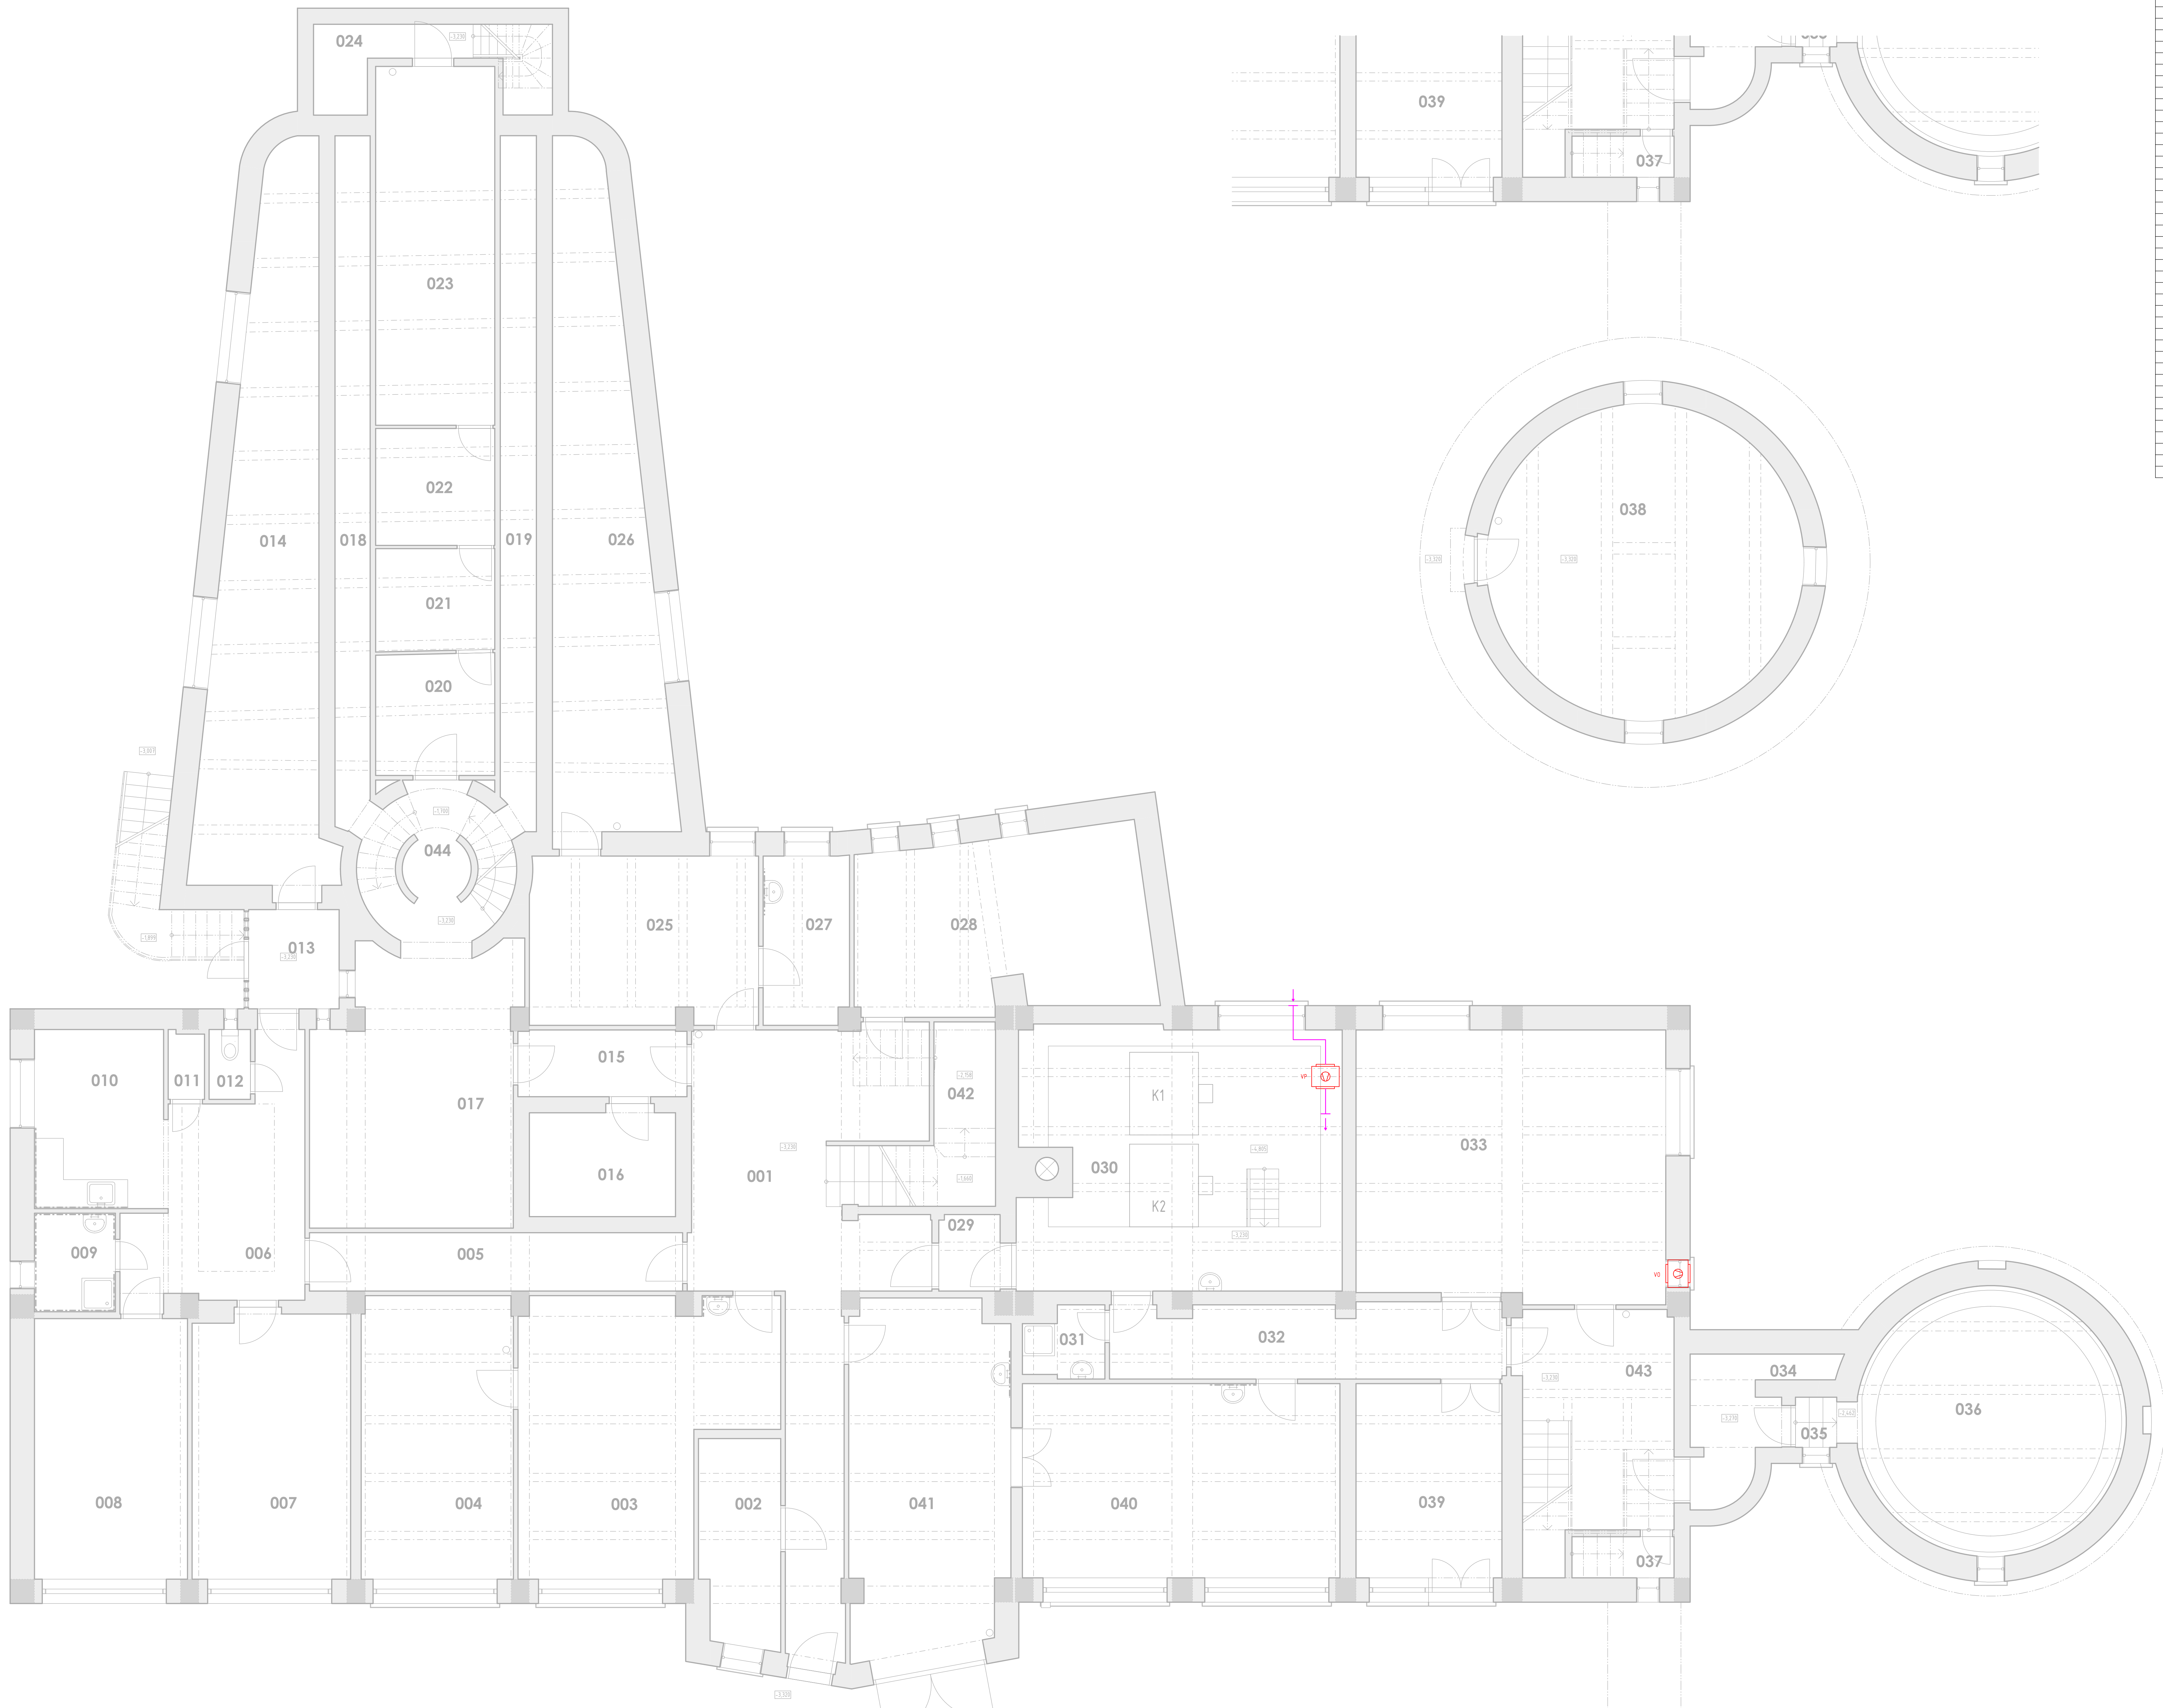
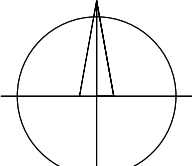


FILM NR/NOTA	ŽIL. MESTNOST	POSLOVA VRATA
001	HALA	34,1
002	KAMLEŽ	17,6
003	DELA	28,5
004	DELA	25,2
005	DELA	10,1
006	HALA	36,3
007	KAMLEŽ	18,8
008	KAMLEŽ	18,9
009	HALA	34,7
010	SVENČ	10,5
011	SVENČ	13,7
012	SVENČ	13,7
013	PREŠTOR	42,5
014	SVENČ	25,2
015	CHODRA	5,3
016	SLOVENE PROSTOR	12,0
017	SVENČ	25,9
018	SVENČ	13,7
019	SVENČ	13,7
020	SVENČ	5,6
021	SVENČ	5,6
022	SVENČ	5,6
023	SVENČ	13,7
024	CHODRA	18,2
025	SVENČ	18,2
026	SVENČ	18,2
027	SVENČ	28,0
028	HALA	34,1
029	MEŠČICE	22,1
030	KOTELNA	25,2
031	KOPELNA	25,1
032	SVENČ	13,7
033	DELA	19,7
034	CHODRA	6,8
035	ŠKOFJEVCI	17,6
036	NAŠE	27,0
037	SVENČ	19,7
038	SVENČ	19,7
039	DELA	25,2
040	DELA	25,2
041	GAŠEČ	20,6
042	NAŠE	48,0
043	ŠKOFJEVCI	17,6
044	ŠKOFJEVCI	8,7

	VENTILÁTOR, DOTAHOVÝ
	VENTILÁTOR, PŘÍVODNÍ
	PŘÍVODNÍ POTRUBÍ
	VNITŘNÍ CHLAZÍCÍ JEDNOTKA
	VENOVNÍ CHLAZÍCÍ JEDNOTKA




POZNÁMKA:  
VSECHNY UVEDENÉ MÍRY A MATERIÁLY JSOU POUZE ORIENTAČNÍ A JE NUTNÉ JE V DALŠÍCH PROJEKČNÍCH STUPNÍCH OVĚŘIT.  
Z DŮVODU DOORŘENÍ PODMINEK OBJEDNATELE, KTERÝ STANOVIL, ŽE NESMÍ BÝT PROVEDENY DESTRUKTIVNÍ PRŮKUMY  
V STUPNÍ ZJEDNODUŠENÁ DOKUMENTACE (PASPORT STAVBY).

 $\pm 0,000 = 235,000 \text{ m.n.m}$ 

SOUŘADNICOVÝ SYSTÉM: JTS  
VÝŠKOVÝ SYSTÉM: B.p

Značka	c	Datum	Pozice
	b		
	a		

INVESTOR	<b>Královehradecký Kraj</b> Pivovarské nám. 1245, 500 03 Hradec Králové tel.: +420 485 617 111; fax: +420 485 617 336 e-mail: <a href="mailto:portal@kr-kralovehradecky.cz">portal@kr-kralovehradecky.cz</a>	
----------	---	---

PROJEKTANT:			 <p>TECHNICO Opatava s.r.o.          Bratislava 027 578 703          744 01 Opava          tel: 552 760 970          info@technico.sk</p>
ZODP. PROJEKTANT:	Ing. Matěj KUDLÍK		
VYPRACOVAL:	Tomáš KOZÁK		
KONTROLOVAL:	Ing. Martin ULÍČNÝ		

ČÁST DOKUMENTACE:

**D.1.4. TECHNIKA PROSTŘEDÍ STAVEB**

<b>Zpracování posoudzení technického stavu budovy v souladu s Hradci Králové</b> K.Ú. Třebíč st. 243 č.p. 456, parc. č. 999/0, parc. č. 570/6		FORMÁT DATUM STUPEŇ ZAKAZOVACÍ ČÍSLO NÁZEV 1:50	18xA4 02/2020 PASPORT TO-566-PASPORT ČÍSLO VÝKRESU D.14.b.3.01.
<b>VZDUCHOTECHNIKA - PŮDORYS 1.PP</b>			