


OBJEKT A

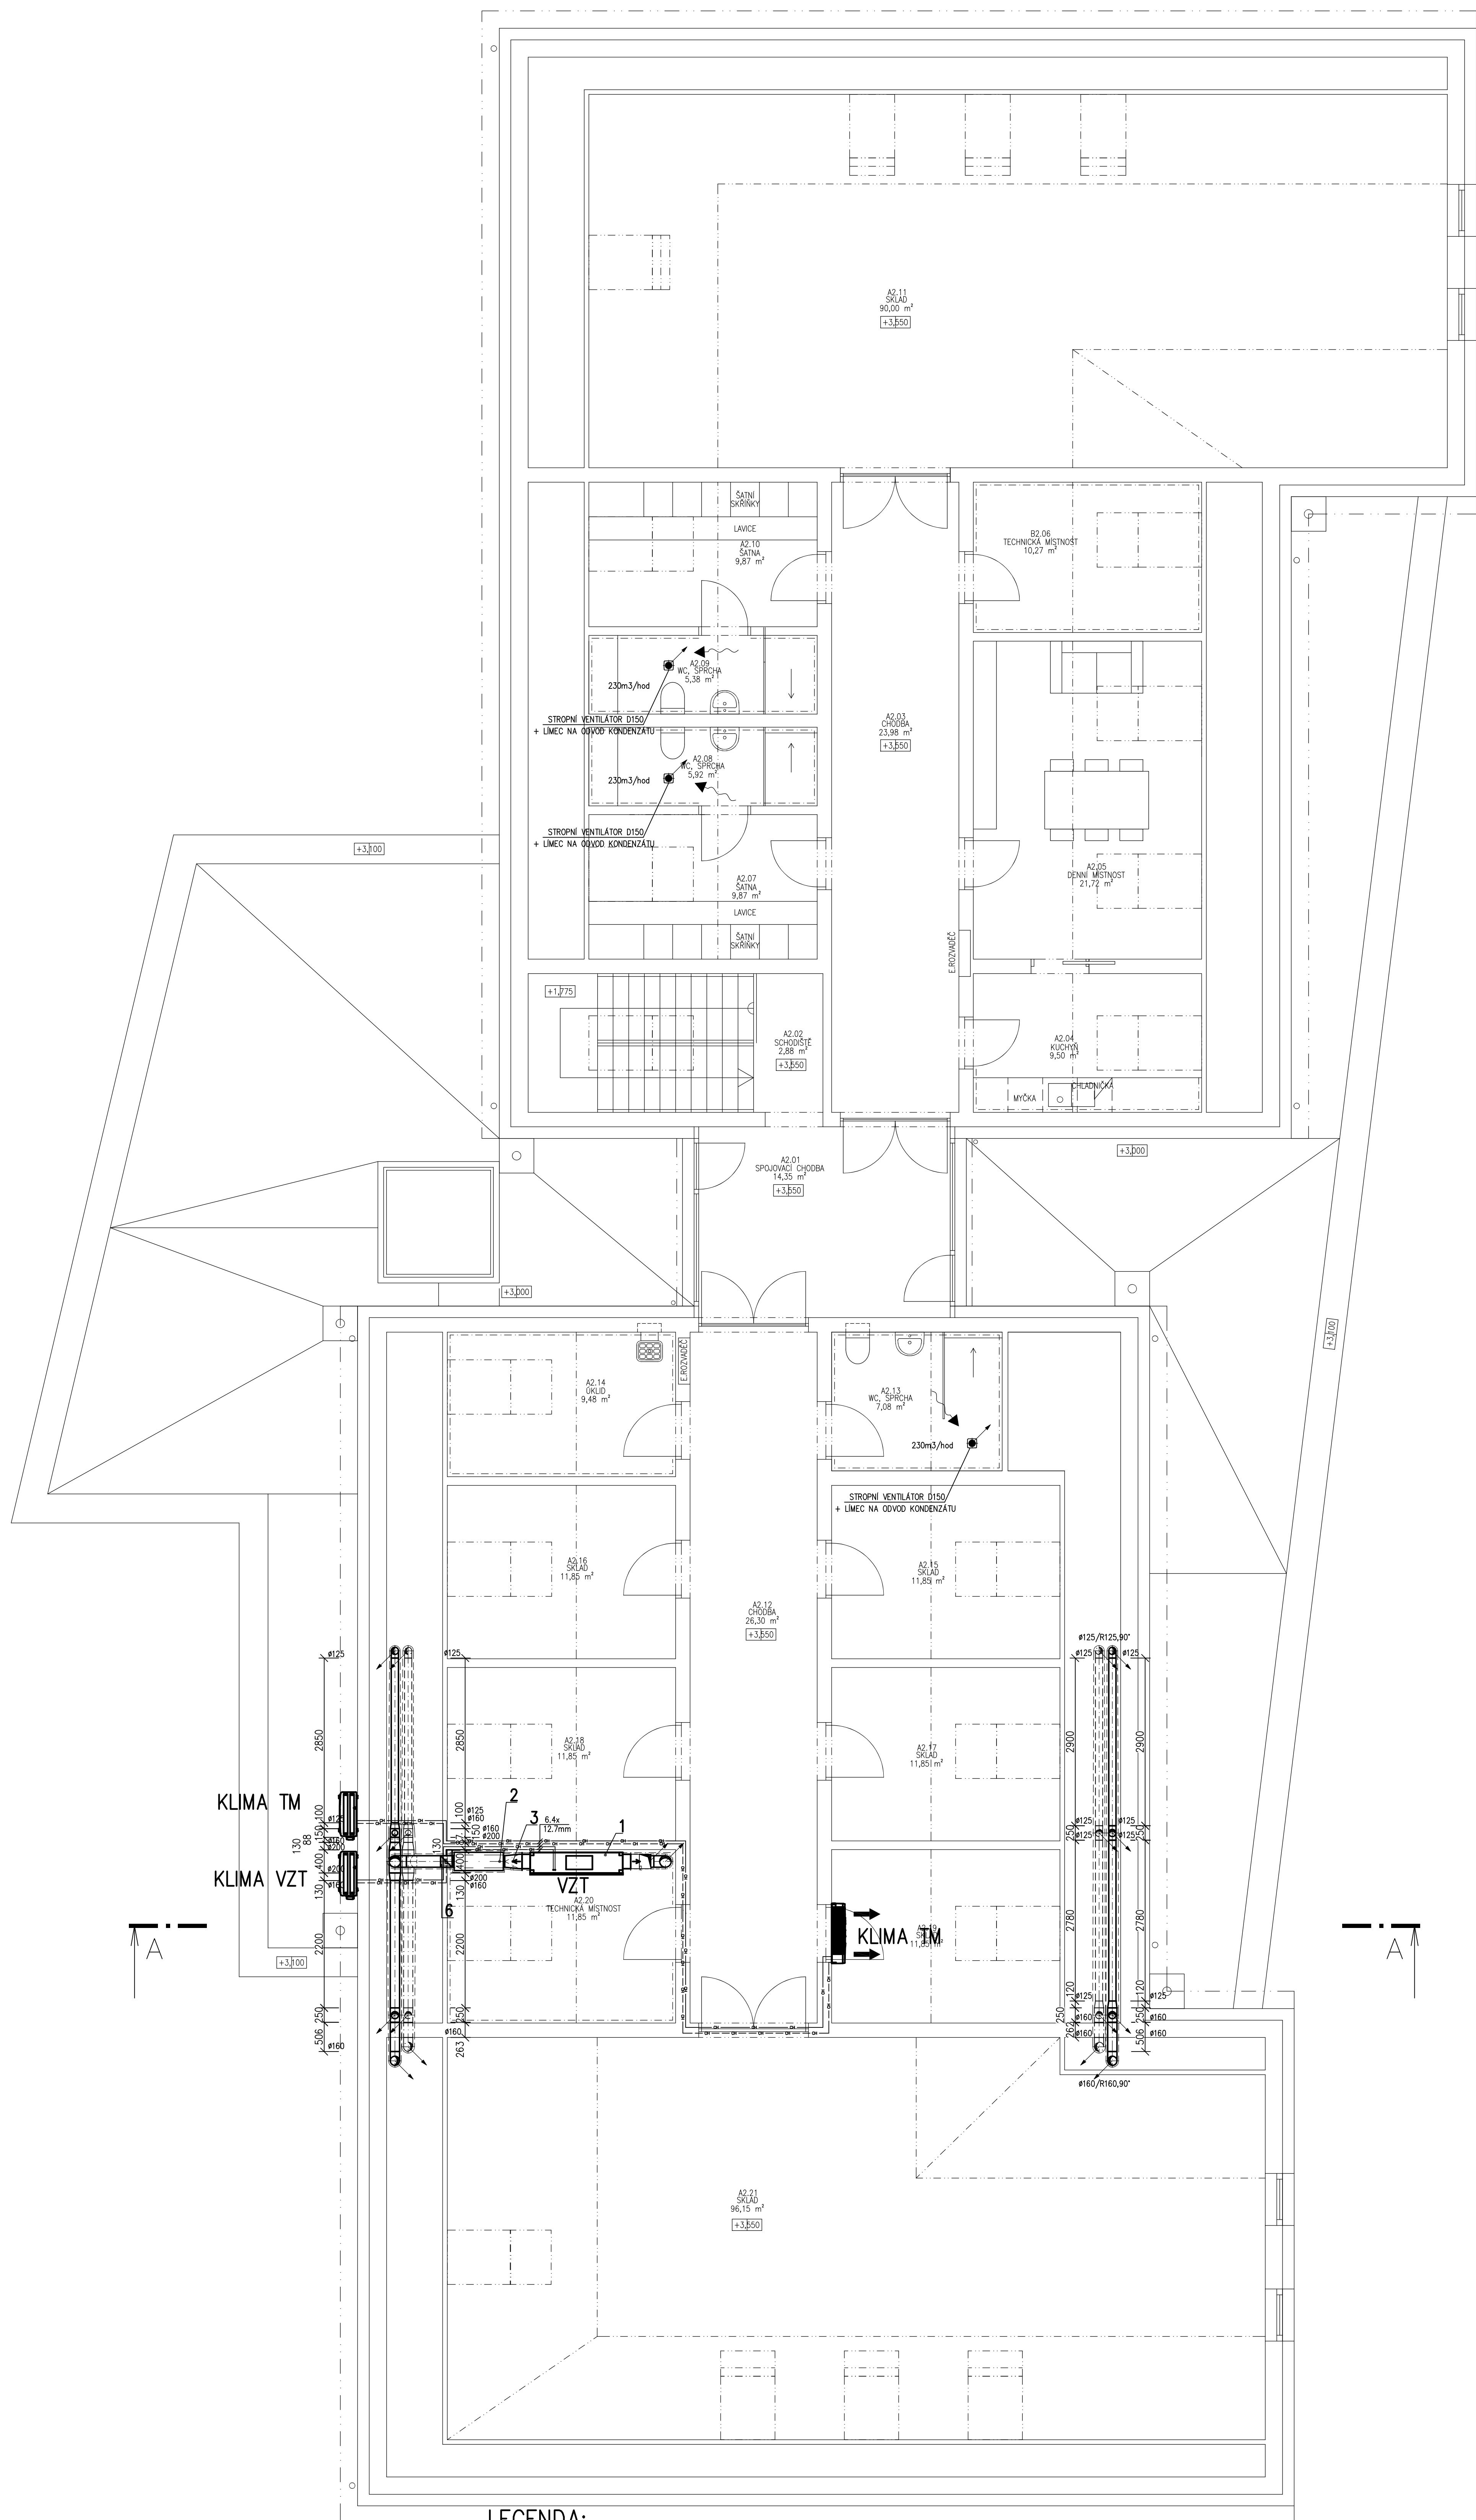


LEGENDA:

-----	PRVNÍODI OCELOVE SPIRO IZOLOVANÉ POTRUBÍ	
-----	PRVNÍODI OCELOVE SPIRO IZOLOVANÉ POTRUBÍ	
-----	ODVODNÍ POTRUBÍ – TERMOIZOLAČNÍ HADICE	
KLIMA VZT	VENKOVNÍ SPLIT KLIMATIZAČNÍ JEDNOTKA 2,5kW PRO PŘÍMÝ VÝPAR VZT	
KLIMA TM	VENKOVNÍ A VNITŘNÍ SPLIT KLIMATIZAČNÍ JEDNOTKA 2,5kW	
SB+EO	SMART BOX D125 O PRŮTOKU 30m ³ /hod + ELEKTRICKÝ OHŘÍVAČ – MAX.0,7kW, 1x10A	
SB1+EO	SMART BOX D160 O PRŮTOKU 150m ³ /hod + ELEKTRICKÝ OHŘÍVAČ – MAX.0,7kW, 1x10A	
STROPNÍ VENTILATORY SE ZPĚTNOU Klapkou A DOBĚHEM		
1	VĚTRACÍ REKUPERAČNÍ JEDNOTKA PARAPETNÍ S EL. OHŘEVEM A CHLAZENÍM O VÝKONU 330m ³ /hod	
2	TLUMIČ HLUKU D200 – 900mm	6 PROTIPŮŽARNÍ Klapka D200
3	PŘECHOD NA SPIRO 250/200 – ø200	7 PROTIPŮŽARNÍ Klapka D160
4	SACÍ KOLENO D200 – OTOČENÉ NA SEVER	
5	VÝFUKOVÉ KOLENO D200 – OTOČENÉ NA JIH	



ZMĚNA PD – 11/2022

HLAVNÍ PROJEKTANT:  ENERGY BENEFIT CENTRE C.P.A.	ENERGY BENEFIT CENTRE a.p.s. Thákurova 531/A, 160 00 Praha 6 tel.: +420 270 003 500 e-mail: kontakt@energy-benefit.cz internet: www.energy-benefit.cz	ZPRACOVATEL ČÁSTI: Vypracoval: Martin Fejtek Zkontroval projektant: Martin Fejtek												
	PROJEKT: Rozvoj komunitních sociálních služeb DŮPZ v lokalitě Jičín – projektová dokumentace – aktualizace PD													
STAVEBNÍK: KRÁLOVÉHRADECKÝ KRAJ Pivovarské náměstí 1245, 500 03 Hradec Králové	razítko a podpis <table border="1"> <tr> <td>Zakázková číslo:</td> <td>Paré:</td> </tr> <tr> <td>04–21–32</td> <td></td> </tr> <tr> <td>Datum:</td> <td></td> </tr> <tr> <td>11/2022</td> <td></td> </tr> </table>		Zakázková číslo:	Paré:	04–21–32		Datum:		11/2022					
Zakázková číslo:	Paré:													
04–21–32														
Datum:														
11/2022														
ČÁST, PROFESIE: VZDUCHOTECHNIKA	<table border="1"> <tr> <td>Číslo:</td> <td>Stupeň:</td> <td>Změna:</td> </tr> <tr> <td>D.1.4.c</td> <td>DPS</td> <td>00</td> </tr> <tr> <td>Č. výkř.: 04Z</td> <td>Formát:</td> <td>Mřížko:</td> </tr> <tr> <td>12 x A4</td> <td></td> <td>1:50</td> </tr> </table>		Číslo:	Stupeň:	Změna:	D.1.4.c	DPS	00	Č. výkř.: 04Z	Formát:	Mřížko:	12 x A4		1:50
Číslo:	Stupeň:	Změna:												
D.1.4.c	DPS	00												
Č. výkř.: 04Z	Formát:	Mřížko:												
12 x A4		1:50												
VÝKRES: Pádky 2.NP – OBJEKT A														