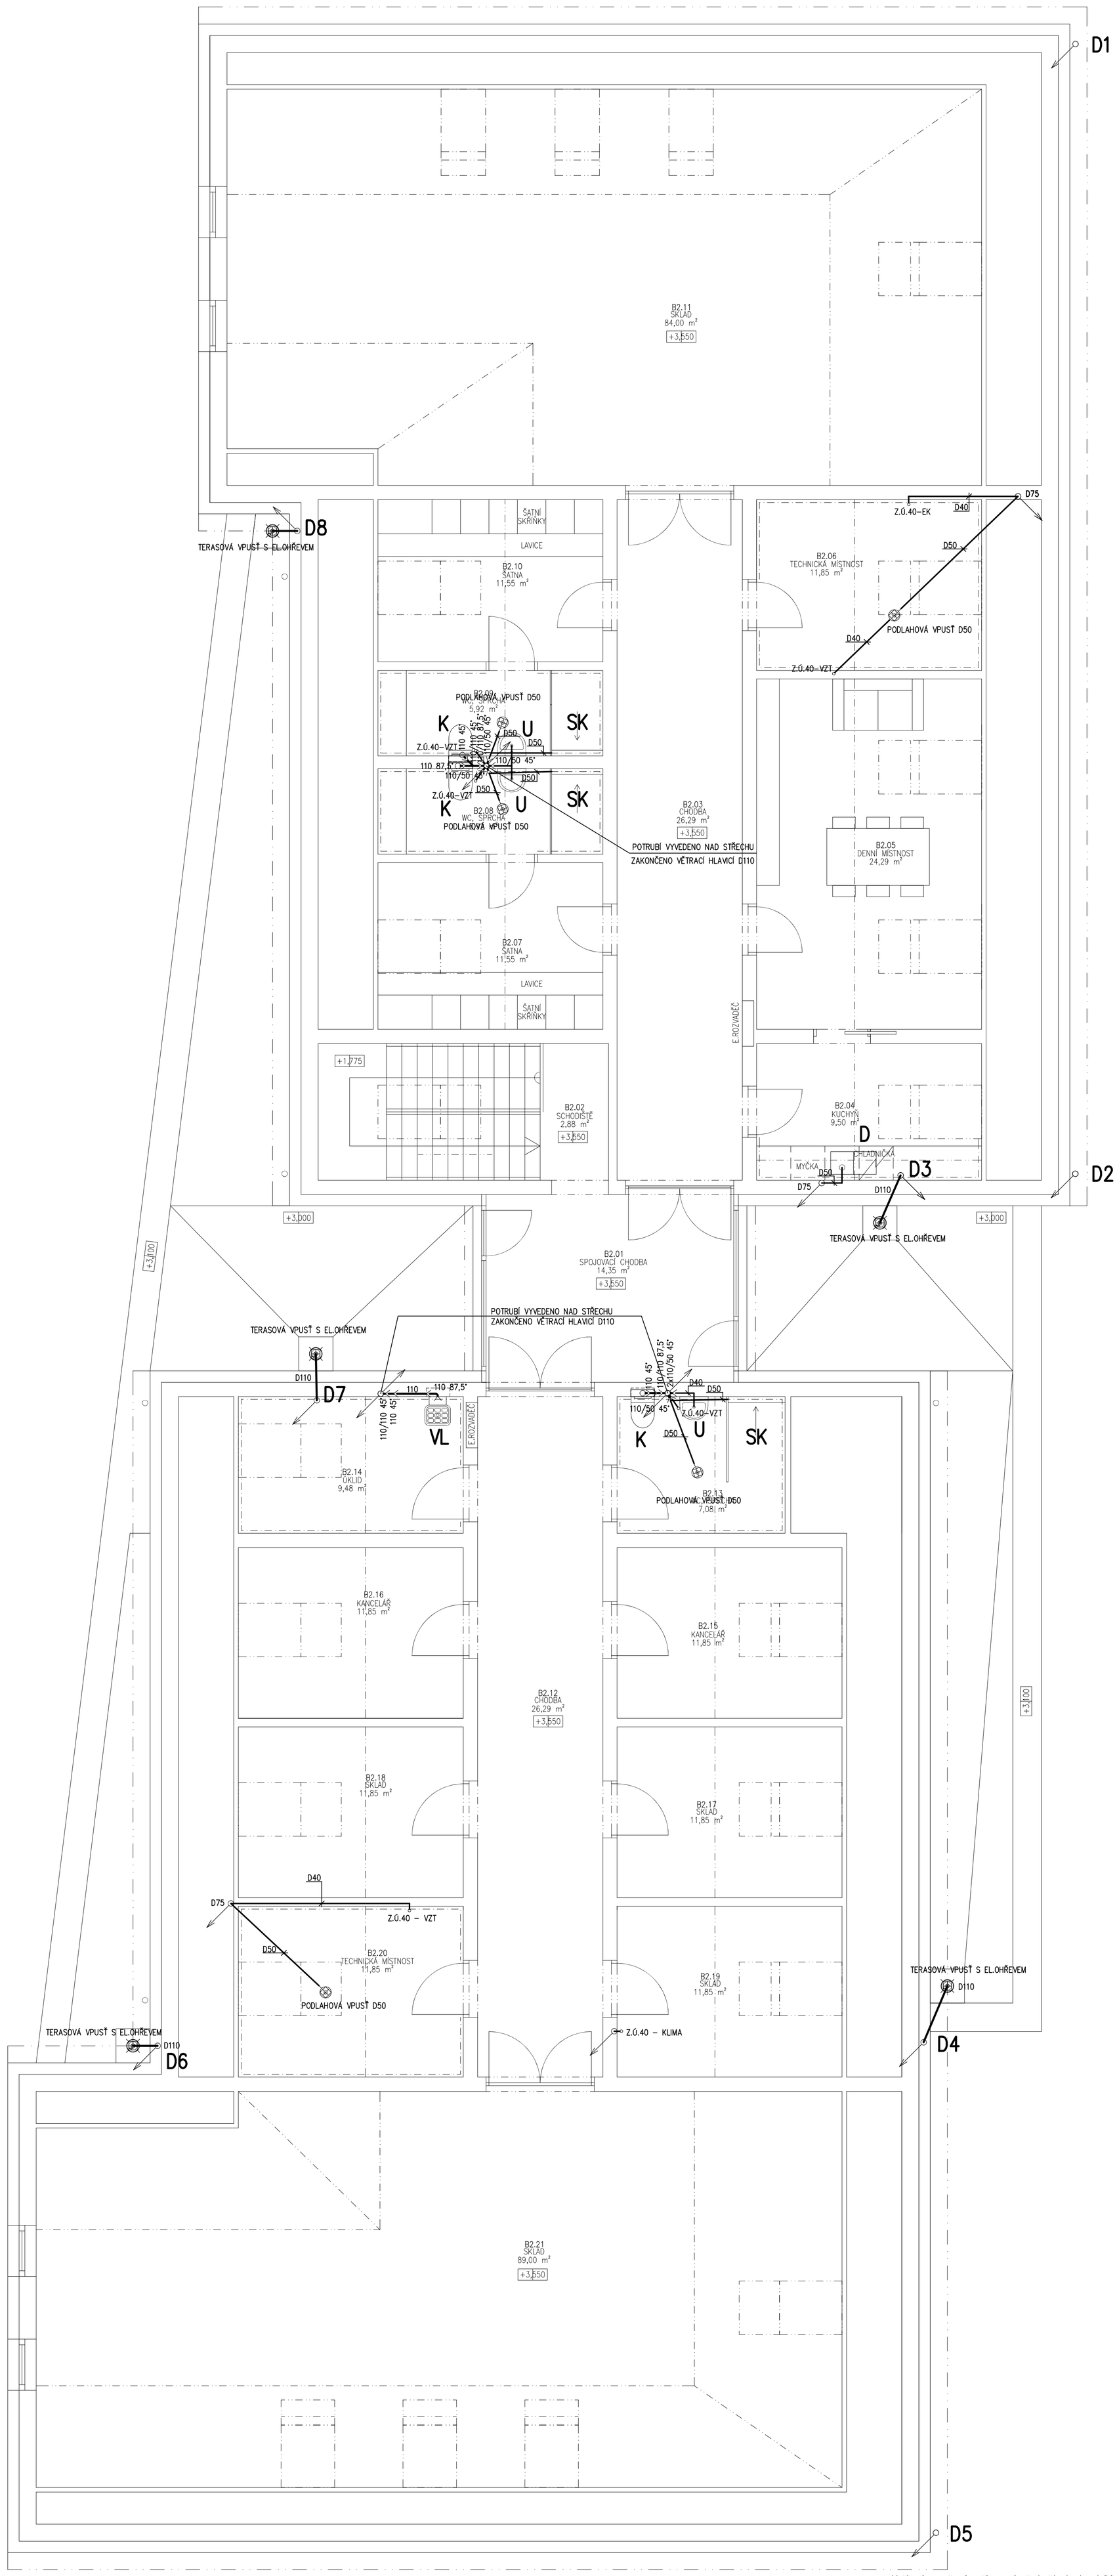

LEGENDA POTRUBÍ:

- HRDLOVÉ ODPADNÍ KG A HT POTRUBÍ
- NOVODUROVÉ PŘIPOJOVACÍ POTRUBÍ
- HRDLOVÉ ODPADNÍ KG DEŠŤOVÉ

LEGENDA ZP:

U	UMYVADLO NA STĚNU 65cm
U1	UMYVADLO PRO IMOBILNÍ
K	KLOZET ZÁVĚSNÝ S MONTÁŽNÍM PRVKEM
K1	KLOZET ZÁVĚSNÝ S MONTÁŽNÍM PRVKEM PRO IMOBILNÍ
D	DŘEZ NEREZOVÝ
SK	SPRCHOVÝ KOUT
VL	VÝLEVKA
V	VANA
P	PRAČKA
M	MYČKA

Veškeré navržené zařizovací předměty budou bílé barvy.
Přesné typy jednotlivých zařizovacích předmětů budou upřesněny podle požadavku investora a architekta !!!

ZMĚNA PD – 11/2022

HLAVNÍ PROJEKTANT:
ENERGY BENEFIT CENTRE O.P.S.
Energy Benefit Centre o.p.s.
Thákurova 531/4, 160 00 Praha 6
tel.: +420 270 003 300
e–mail: kontakt@energy–benefit.cz
internet: www.energy–benefit.cz

ZPRACOVATEL ČÁSTI:
Vypracoval:
Martin Fejk
Zodpovědný projektant:
Martin Fejk

PROJEKT:
Rozvoj komunitních sociálních služeb DOZP v lokalitě Jičín – projektová dokumentace – aktualizace PD

razítko a podpis

STAVEBNÍK:
KRÁLOVÉHRADECKÝ KRAJ
Pivovarské náměstí 1245, 500 03 Hradec Králové

Zakázkové číslo: 04–21–32		Paré:
Datum: 11/2022		
Část: D.1.4.e	Stupeň: DPS	Změna: 00
Č.výkr.: 06Z	Formát: 12x A4	Měřítko: 1:50

ZDRAVOTNÍ TECHNIKA

Půdorys 2.NP–kanalizace–OBJEKT B