


SITUACE SOUSEDNÍCH PLOCH

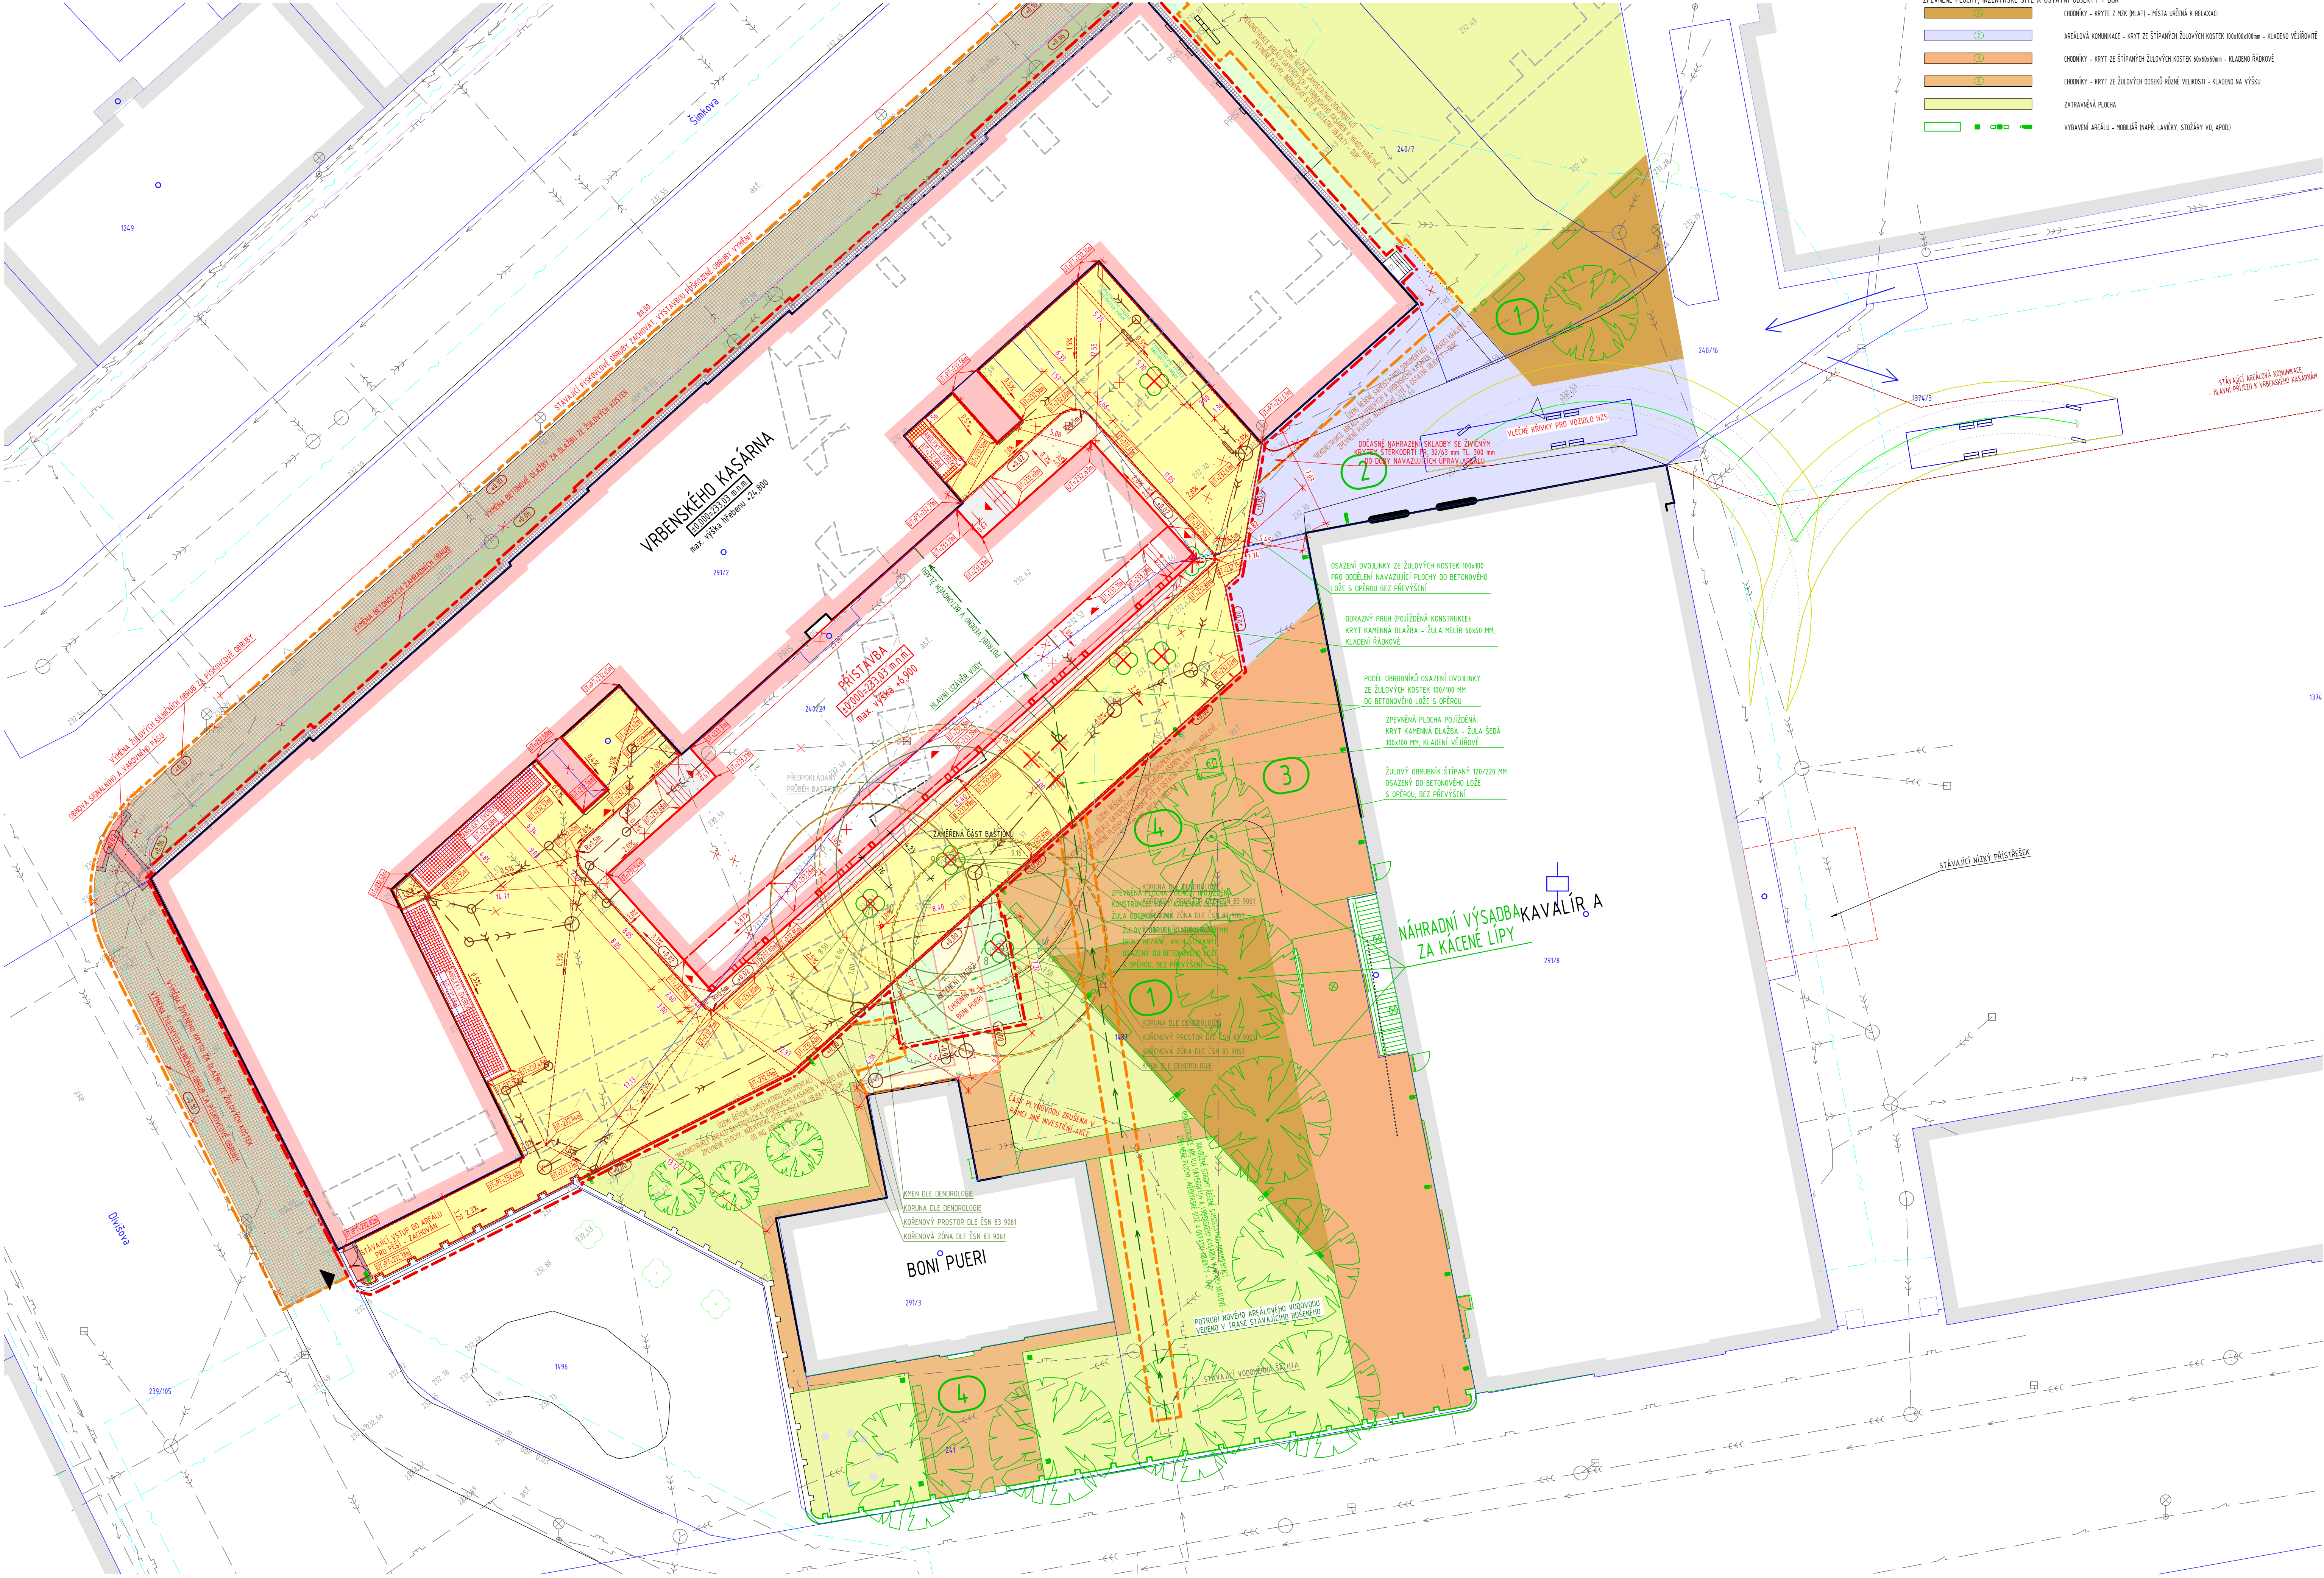

LEGENDA PLOCH ŘEŠENÝCH SAMOSTATNOU DOKUMENTACÍ

- AREÁLOVÁ KOMUNIKACE - KRYT ZE ŠTÍPANÝCH ŽULOVÝCH KOSTEK 100x100mm - KLADENO VĚJROVĚ
- CHODNÍKY - KRYT ZE ŠTÍPANÝCH ŽULOVÝCH KOSTEK 60x60mm - KLADENO ŘÁDKOVĚ
- CHODNÍKY - KRYT ZE ŽULOVÝCH OSEDÍ RŮZNÉ VELIKOSTI - KLADENO NA VÝŠKU
- ZATRAVNĚNÁ PLOCHA
- VYBAVENÍ AREÁLU - MOBILNÍ NÁŘ. (LAVKY, STÓJÁKY VO, APD.)

LEGENDA ZNAČENÍ

- POZEMKOVÉ HRANICE DLE KATASTRÁLNÍ MAPY
- STÁVAJÍCÍ OBJEKT
- ŘEŠENÝ OBJEKT - VNITŘNÍ ÚPRAVY / NOVOSTAVBA
- SILNIČNÍ ŽULOVÁ OBRUBA 100x10x250 mm ŘEZÁNÝ BOKY A PŘEVÝŠENÍ +0,02m - NOVÝ STAV
- SILNIČNÍ ŽULOVÁ OBRUBA 100x10x250 mm ŠTÍPANÁ, ZAPUŠTĚNÁ - NOVÝ STAV
- DVOJŘÁDEK ZE ŽULOVÝCH KOSTEK 100x100x100 mm - NOVÝ STAV
- ZAPRAVNÍ ŽULOVÁ OBRUBA 100x10x200 mm S ŘEZÁNÝMI BOKY A ŠTÍPANÝMI VRCHY, ZAPUŠTĚNÁ - NOVÝ STAV
- SILNIČNÍ PÍSKOVCOVÁ OBRUBA 100x10x250 mm, PŘEVÝŠENÍ +0,02/+0,10m - NOVÝ STAV
- ZAMRADNÍ BETONOVÁ OBRUBA 100x50x200 mm, PŘEVÝŠENÍ +0,06 - NOVÝ STAV
- STÁVAJÍCÍ STAV / ODSTRANĚNO
- PŘEDPOKLÁDANÝ PRŮBĚH BASTIONU
- HRANICE ŘEŠENÉHO ÚZEMÍ - STAVEBNÍ POZEMEK
- HRANICE ODČASNÉHO ZÁBORU
- ZNAČENÍ VSTUPŮ A VJEZDŮ - STÁVAJÍCÍ STAV / NOVÝ STAV
- STÁVAJÍCÍ ZELEN' / KÁČENÁ ZELEN'
- VODOVODNÉ DOPRAVNÍ ZNAČENÍ

LEGENDA DRUHU PLOCH

- AREÁLOVÁ KOMUNIKACE - ŠTÍPANÁ ŽULOVÁ DLAŽBA 100x100x100 mm
- AREÁLOVÝ CHODNÍK - ŠTÍPANÁ ŽULOVÁ DLAŽBA 60x60x60 mm
- AREÁLOVÁ ZPEVNĚNÁ BETONOVÁ PLOCHA VĚTNÉ SCHOD. - SKLADEBA SOUČÁSTÍ ASŘ
- OKAPOVÝ CHODNÍK - BETONOVÁ DLAŽBA 500x500x50 mm
- VÝMĚNA KRYTU STÁVAJÍCÍHO CHODNÍKU ZA DLAŽBU ZE ŽULOVÝCH KOSTEK 60x60x60 mm
- SILNIČNÍ A VARNÝ PÁS S RELIEFNÍ BETONOVÝ DLAŽBY BÍLÉ BARVY 200x200x60 mm - NOVÝ STAV
- LEMOVÁNÍ SILNIČNÍHO A VARNÝCH PÁSŮ - HLADKÉ ŽULOVÉ DESKY 250x250x60 mm
- AREÁLOVÁ ZATRAVNĚNÁ PLOCHA - OHLUMISOVÁNÍ MIN. TL. 100 mm A OSETÍ TRAVNÍM SEMENEM
- OBNOVA STÁVAJÍCÍ ZATRAVNĚNÉ PLOCHY - OHLUMISOVÁNÍ MIN. TL. 100 mm A OSETÍ TRAVNÍM SEMENEM

LEGENDA SÍTÍ TECHNICKÉHO VYBAVENÍ

- STÁVAJÍCÍ STAV
- NOVÝ STAV
- JEDNOTNÁ KANALIZACE
- SPRÁŠKOVÁ KANALIZACE
- DEŠŤOVÁ KANALIZACE
- VODOVOD
- ELEKTRICKÉ VEDENÍ NN - ŽEZ
- ELEKTRICKÉ VEDENÍ NN - VÚSS
- ELEKTRICKÉ VEDENÍ VEŘEJNÉHO OSVĚTLENÍ
- PLYNOVOD NTL, PODZEMNÍ
- SĐELOVACÍ VEDENÍ PODZEMNÍ - CETIN
- SÍTĚ S NN, ELEKTROPÁPÍPOJKY - CETIN
- SĐELOVACÍ VEDENÍ PODZEMNÍ - Dial Telecom
- SĐELOVACÍ VEDENÍ PODZEMNÍ - ČD-Telematika
- HORKOVOD

POZN.:
1) INV. Č. STROMU, PRŮMĚR KHMĚ, PRŮMĚR A VÝŠKA
KORUNY BYLY PŘEVZATY Z DENDROLOGICKÉHO PRŮZKUMU
ZPRACOVANÉHO GREEN ART s.r.o., ČERVEN 2019

2) VYMEZENÍ KÖRENOVÉ ZÖNY A KÖRENOVÉHO PROSTÖRU
DLE ČSN 83 9061 TECHNOLOGIE VEGETAČNÍCH ÚPRAV
V KRAJINĚ - OCHRANA STROMŮ, POROSTŮ A VEGETAČNÍCH
PLOCH PŘI STAVEBNÍCH PRÁČÍCH
- KÖRENOVÁ ZÖNA - PLOCHA PŮDY POD KORUNOU STROMU
ROZŠÍŘENÁ DO STRAN Ö 15 m
- KÖRENOVÝ PROSTÖR - KRUHOVÁ PLOCHA KÖLEM KHMĚ
STROMU S POLÖMĚREM Ö ÖTVÄRNÄSKÖRÖ ÖBOVOU KHMĚ,
MIN. VÝŠKA 2,5 m

3) DLE ČSN 83 9061 JE NUTNÖ STROMY ÖHRÄNÖT PLOTEM
ÖBKLÖPUJÍCÍM ÖELOU KÖRENOVOU ZÖNU
NUTNÖ ZABRÄNÖT PŘETÖNÄNÍ KÖRENOÖ Ö PROÖMĚRU VÖŠÖŠÍ
NEÖ 2 cm

4) STROMY NAVRÖŽENÉ KE KÄČENÍ NÖLZE PŘED VÝSTÄVOU ÖHRÄNÖT.

5) PŘED ZÄMÄNÖM STAVEBNÍCH PRÁČÍ NUTNÖ PŘÖDEM ZKONTROLÖVÄT VÖŠÖNNY MÖRY A ÖVĚŘIT
S PROJEKTOVOU DOKUMENTÄČÍ
PŘÖ PLYNLÉ ÖDOVOÖENÍ ZPEVNĚNÝCH PLOCH BYLY ZVÖLÖENY SKÖPNY KRYTÖ S ÖHLÖDEM NA
VÝŠÖVÖE ŘÖŠENÍ ÖÖTÖENÝCH PLOCH A S ÖHLÖDEM NA PŘÖDPOKLÄDÄNÖ ÖVNÖŠÖM BÄSTIONU.
±0,000 = 233,030 m n. m.

Č	Č	Č	Č
Č	Č	Č	Č
Č	Č	Č	Č

INVESTÖR:

Královéhradecký kraj	Královéhradecký kraj
Pivovarské nám. 1245, 500 03 Hradec Králové	Pivovarské nám. 1245, 500 03 Hradec Králové
tel: +420 465 817 111, fax: +420 465 817 130	tel: +420 465 817 111, fax: +420 465 817 130
e-mail: posta@kr-kralovgradsky.cz	e-mail: posta@kr-kralovgradsky.cz

GENERÄLNÍ PROJEKTÄNT:	Ing. arch. Jakub MASÄK	Masak & Partner a.s.
HLÄVNÍ INÖENYR PROJEKTU:	Ing. arch. Jakub MASÄK	Masak & Partner a.s.
		Masak & Partner a.s.
		Masak & Partner a.s.

PROJEKTÄNT:	TECHNICO Opava s.r.o.	TECHNICO Opava s.r.o.
		TECHNICO Opava s.r.o.
		TECHNICO Opava s.r.o.
		TECHNICO Opava s.r.o.

PROJEKTÄNT:	Ing. Matjö KUDLÍK	ČÍSLO
VÝPRAVOVÄL:	Jakub SGLUNDA	PARÖE
KONTROLÖVÄL:	Ing. Martin ULÍČNÝ	
ČÄST DOKUMENTÄCE:		

C. SITUÄČNÍ VÝKRESY

Výbudování přírodovědecké expozice a návštěvního centra pro inovativní prezentaci přírodního dědictví Muzea východních Čech v Hradci Králové, Centrální krajský depozitář, Vrbenského kasárna	FORMAT	10xA4
	DATUM	05/2023
	STUPEŇ	DPS
	ZÁKAZOVÉ ČÍSLO	TO-612-DPS
	VERZÍ	ČÍSLO VÝKRESU
SITUACE SOUSEDNÍCH PLOCH	1:200	C.7. a.