


SO 101 PŘÍČNÉ ŘEZY
M 1:100

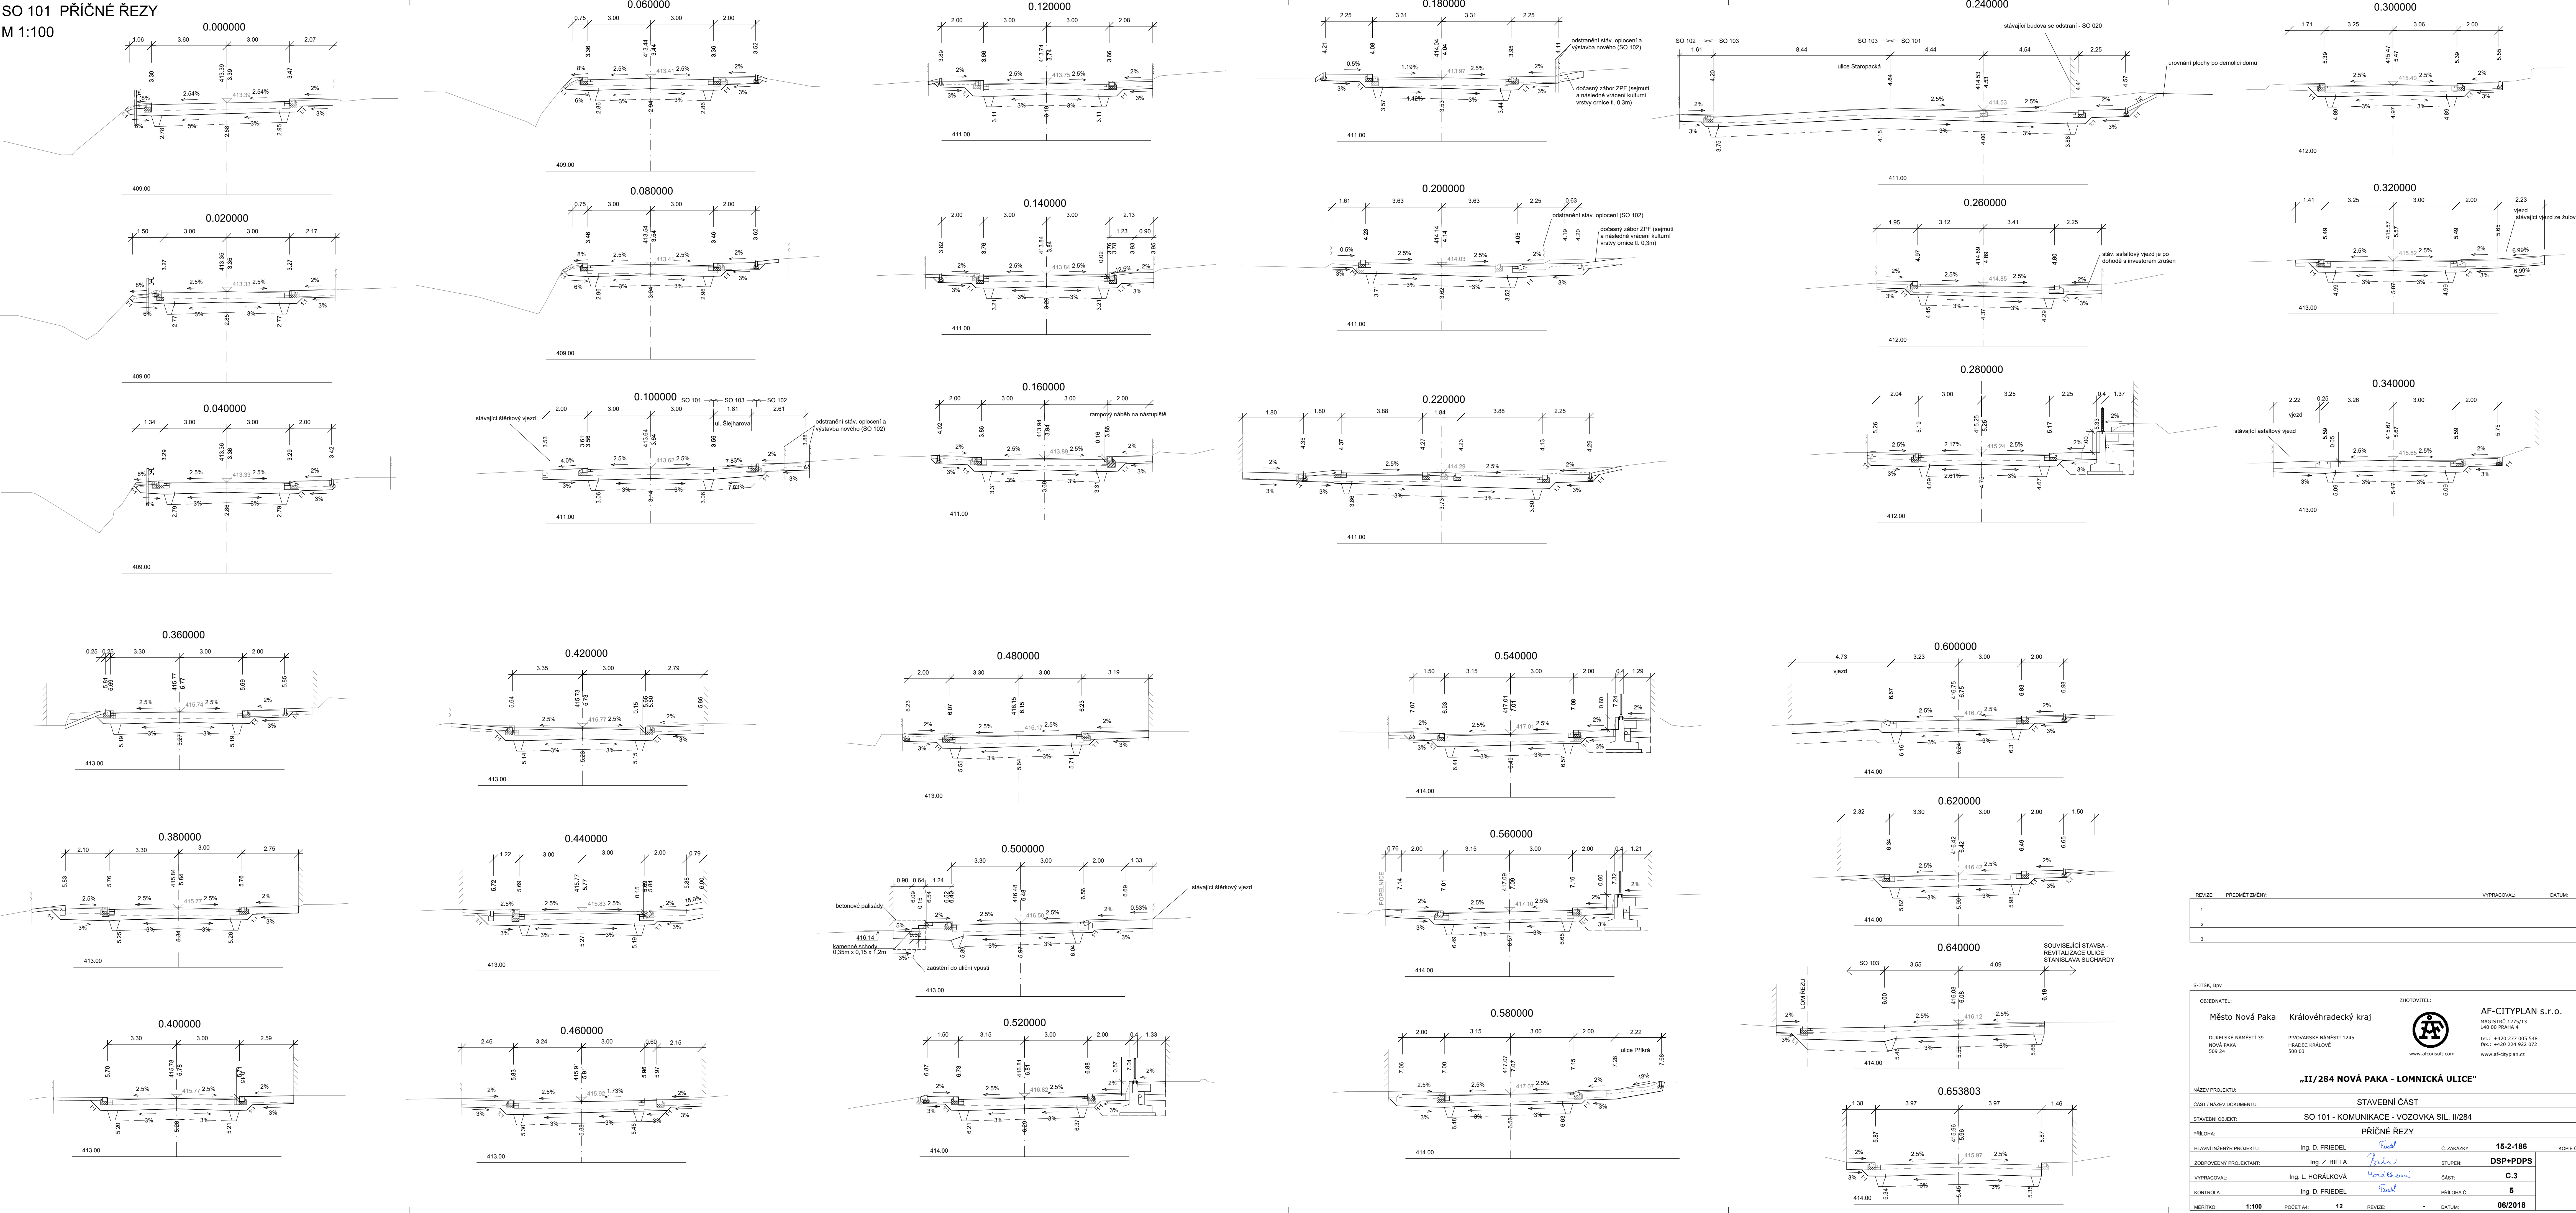

REVIZE:	PŘEDMĚT ZMĚNY:	VYPRACOVAL:	DATUM:
1			
2			
3			

OBJEDNATEL:	Město Nová Paka	Královéhradecký kraj	ZHOTOVITEL:	AF-CITYPLAN s.r.o.
ČÁST / NÁZEV DOKUMENTU:	MAGISTRÁT 1275/13 140 00 PRAHA 4			
STAVEBNÍ OBJEKT:	SO 101 - KOMUNIKACE - VOZOVKA SIL. II/284			
PŘÍLOHA:	PŘÍČNÉ ŘEZY			
HLAVNÍ INŽENÝR PROJEKTU:	Ing. D. FRIEDEL	Č. ZAKÁZKY:	15-2-186	KOPIE Č.
ZODPOVĚDNÝ PROJEKTANT:	Ing. Z. BIELA	STUPEŇ:	DSP+PDPS	
VYPRACOVAL:	Ing. L. HORÁLKOVÁ	ČÁST:	C.3	
KONTROLA:	Ing. D. FRIEDEL	PŘÍLOHA Č.:	5	
MĚŘÍTKO:	1:100	POČET A4:	12	REVIZE:
				DATUM:
				06/2018