


OBJEKT D - TECHNICKÁ MÍSTNOST 09

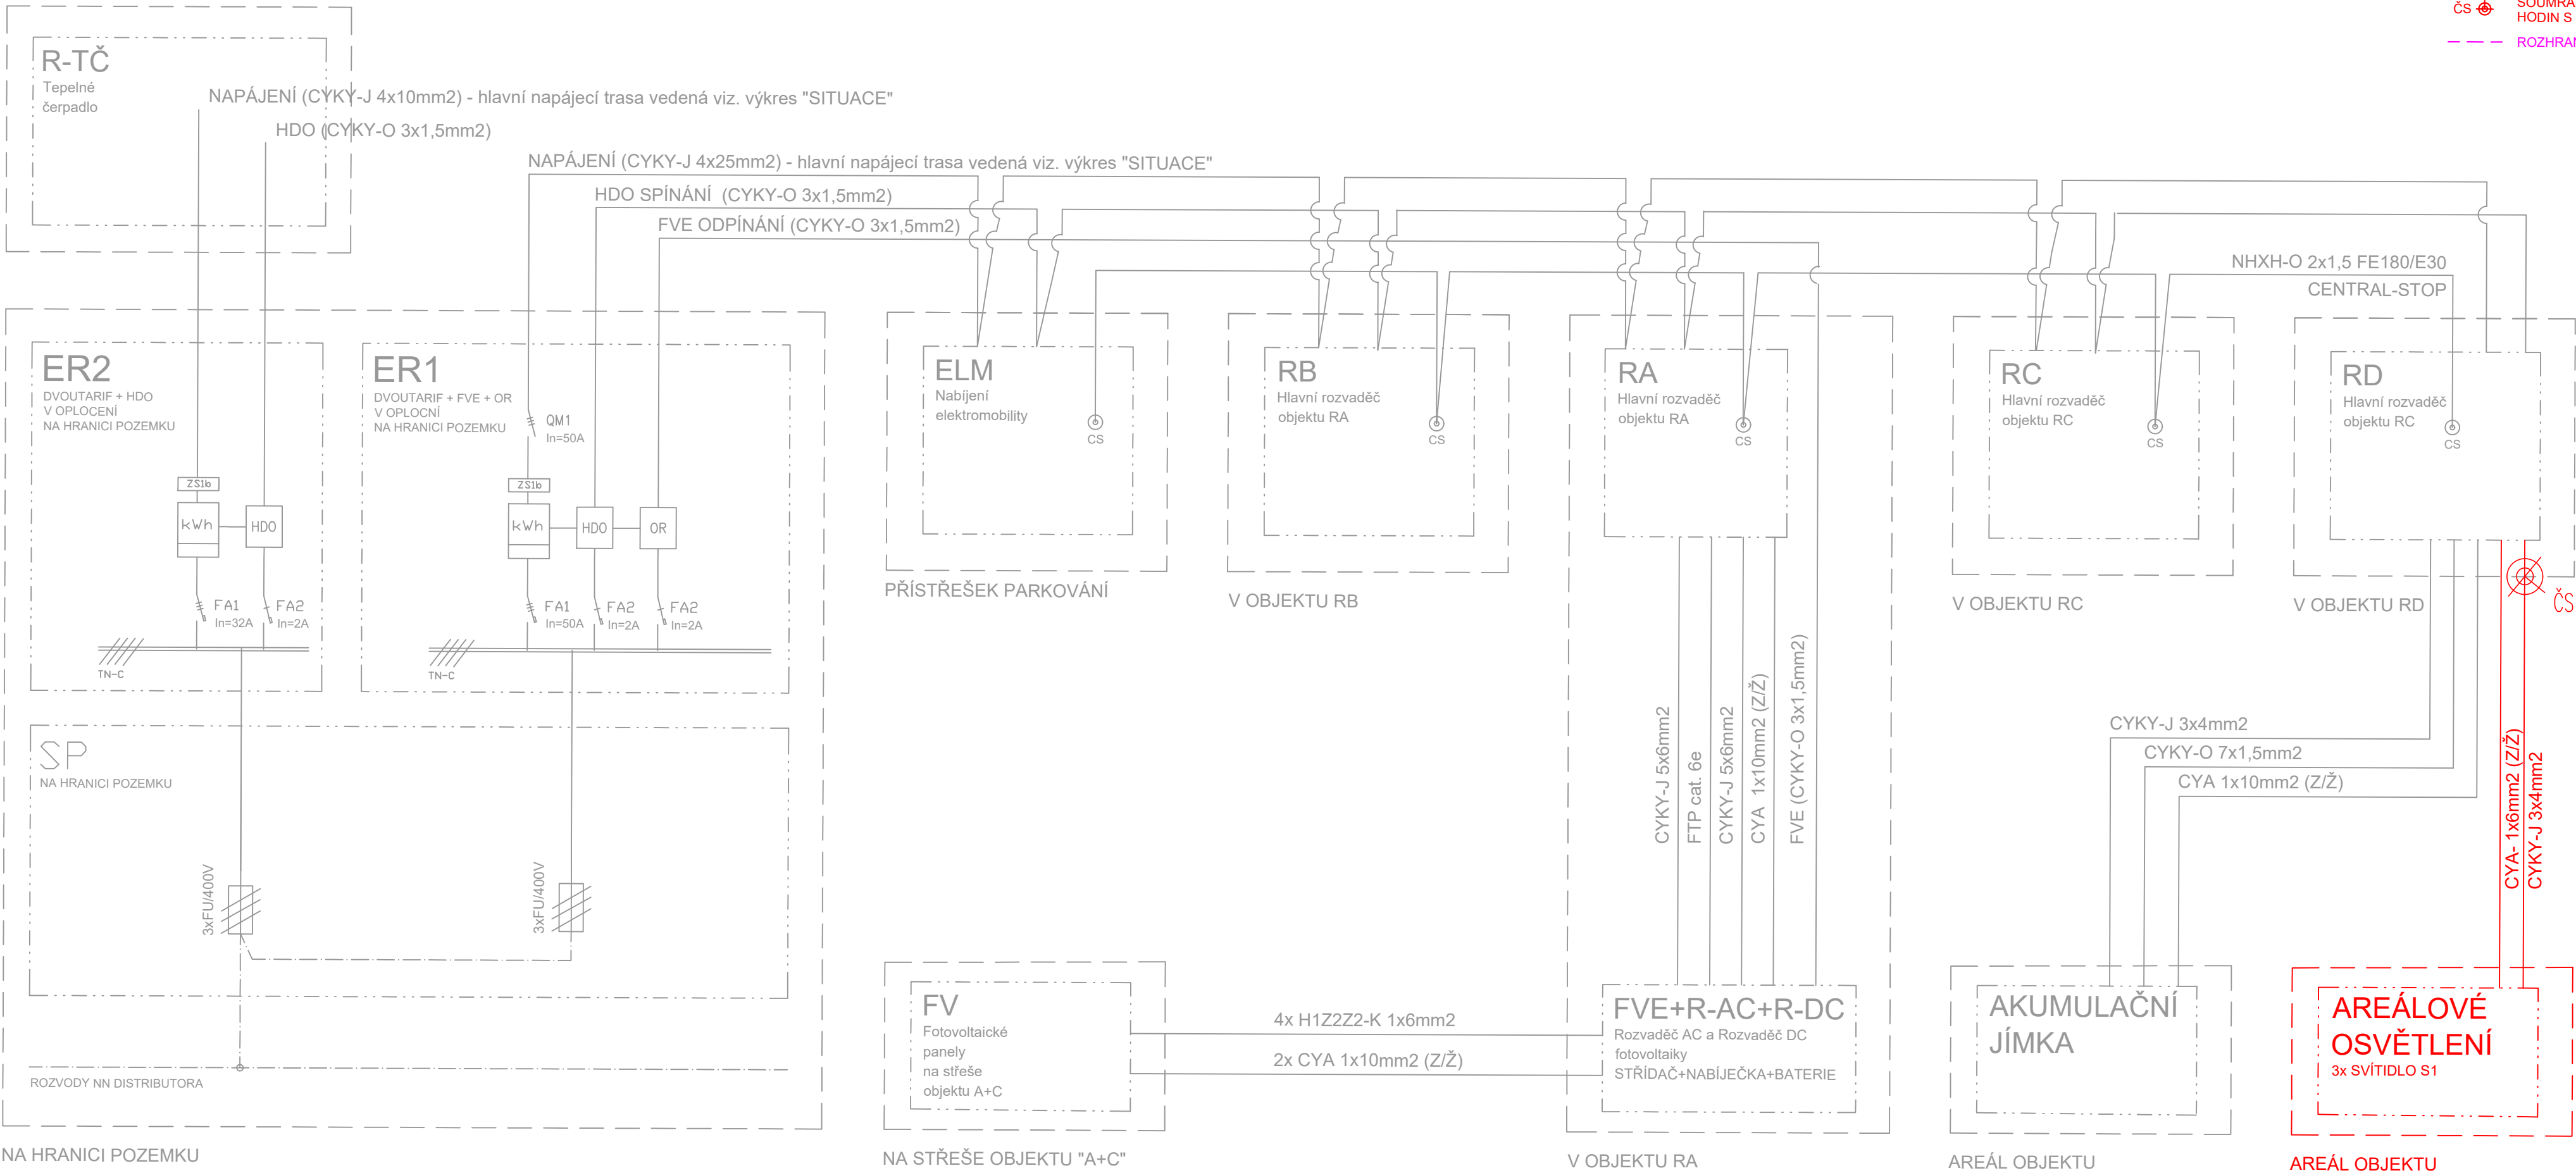

LEGENDA:

--- DODÁVKA SAMOSTATNÉ PROJEKČNÍ ČÁSTI

--- ELEKTROINSTALACE AREÁLOVÝCH ROZVODŮ

ČS SOUMRAKOVÉ ČIDLO NAPOJENÉ DO DIGITÁLNÍCH HODIN S KALENDÁŘEM OVLÁDAJÍCÍ AREÁLOVÉ OSV.

--- ROZHRANÍ ŘEŠENÝCH PROSTOR

GENERÁLNÍ PROJEKTANT:		
<div>NEUHÄUSL HUNAL</div> <div>NEUHÄUSL HUNAL s.r.o. Revoluční 1546/24, 110 00 Praha +420 728 569 079, +420 732 317 927 www.neuhauslhunal.cz IČ 08999716</div>	HIP:	
	Ing. arch. Matěj Hunal	
PROJEKTANT ČÁSTI PD:		
<div><div>ELEKTROPRO</div><div>PROJEKTOVÁNÍ ELEKTROINSTALACÍ</div><div>Za Dvorem 477, Budyně n/O, 41118 www.elektropro.cz, tel. +420 606236236 IČO: 88682145</div></div>	ZODPOVĚDNÝ PROJEKTANT:	
	Aleš Svoboda	
	VYPRACOVAL:	
	Aleš Svoboda	
STAVBA:	VÝSTAVBA CHRÁNĚNÉHO BYDLENÍ V NOVÉ PACE	
	Na Vyšehradě 1205, 509 01 Nová Paka	
	STUPEŇ:	ČÁST PD:
STAVEBNÍK:	DPS	D.2.4
	DATUM:	MĚŘITKO:
	8/2023	–
OBSAH:	PARE:	Č. VÝKRESU:
		D.2.4.02
	SCHÉMA ROZVODŮ	