


OBJEKT C – TABULKA MÍSTNOSTÍ 1.NP

Č.M.	POPIS MÍSTNOSTI	m ²	ÚPRAVY POVRCHU PODLAHY
C.01	OBÝVACÍ POKOJ S KUCHYŇSKÝM KOUTEM	37,0	dřevěná vícevrstvá lamela (μ min. 0,5)
C.02	LOŽNICE	12,4	dřevěná vícevrstvá lamela (μ min. 0,5)
C.03	LOŽNICE	12,2	dřevěná vícevrstvá lamela (μ min. 0,5)
C.04	LOŽNICE	12,4	dřevěná vícevrstvá lamela (μ min. 0,5)
C.05	CHODBA	29,9	dřevěná vícevrstvá lamela (μ min. 0,5)
C.06	KOUPELNA	7,5	spávaná keramická dlažba (žehel skluzu min.18° chůze bosou nohou)
C.07	ZÁDVEŘÍ	4,7	spávaná keramická dlažba/čističí rohož (μ min. 0,5 za mokra)
C.08	WC	1,6	spávaná keramická dlažba (μ min. 0,5 za mokra)
C.09	MÍSTNOST PRO ASISTENTA	12,1	dřevěná vícevrstvá lamela/čističí rohož (μ min. 0,5)
C.10	INSTALAČNÍ PROSTOR	0,3	rozlišecí vrstva bez úpravy
CELKEM UŽITNÁ PLOCHA UVNITŘ OBJEKTU		130,1	
C.11	TERASA SPOLEČNÁ	8,2	mosiv. dřevěná protiskluz. teras. prkna na podlažkách (μ min. 0,5 za mokra)
C.12	TERASA K LOŽNICÍM	14,4	mosiv. dřevěná protiskluz. teras. prkna na podlažkách (μ min. 0,5 za mokra)
CELKEM VNĚJŠÍ PLOCHY K OBJEKTU		22,6	
PLOCHA CELKEM		152,7	

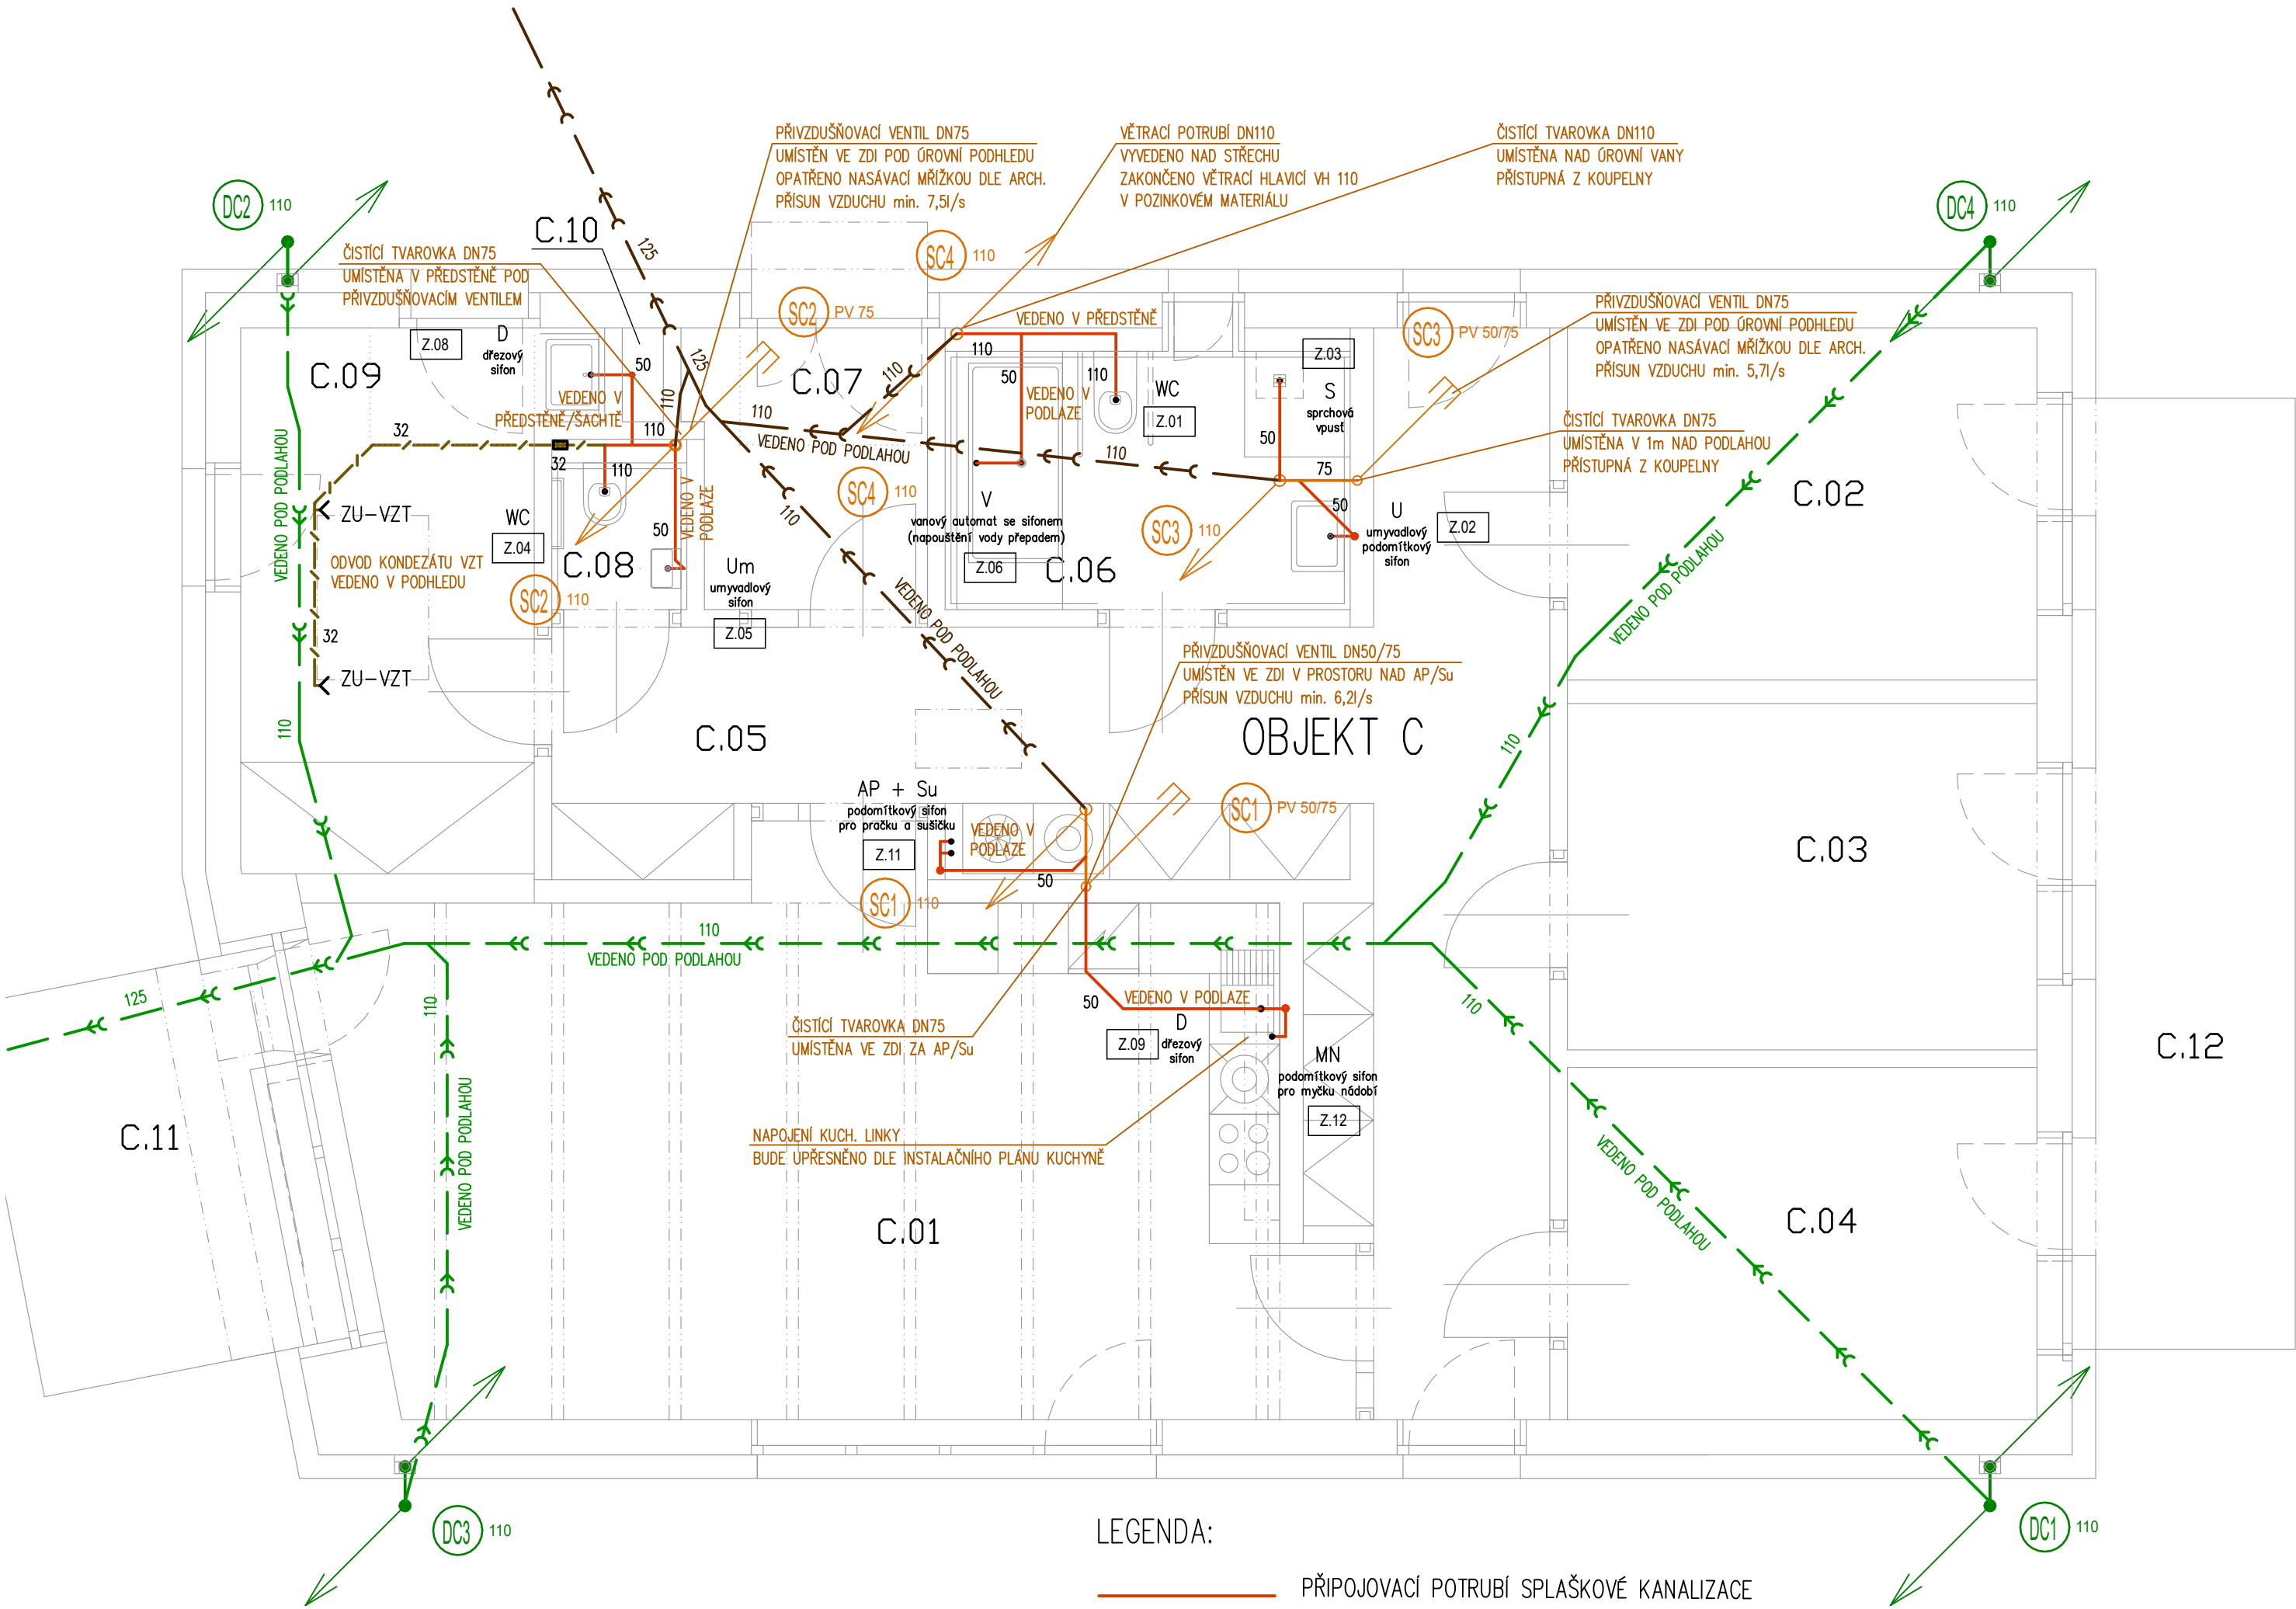

LEGENDA:

- PŘIPOJOVACÍ POTRUBÍ SPLAŠKOVÉ KANALIZACE
- PŘIPOJOVACÍ POTRUBÍ ODVODU KONDENZÁTU
- HLAVNÍ LEŽATÉ POTRUBÍ AREÁLOVÉ SPLAŠKOVÉ KANALIZACE
- HLAVNÍ LEŽATÉ POTRUBÍ AREÁLOVÉ DEŠŤOVÉ KANALIZACE
- SVODY DEŠŤOVÉ KANALIZCE
- STOUPACÍ POTRUBÍ SPLAŠKOVÉ KANALIZACE
- STOUPACÍ POTRUBÍ SPLAŠKOVÉ KANALIZACE ZAKONČENÉ PŘÍVZDUŠŇOVACÍ HLAV
- WC ZAŘÍZOVACÍ PŘEDMĚTY
- ZAŘÍZOVACÍ PŘEDMĚTY DLE TABULKY V ČÁSTI D.1.5

GENERÁLNÍ PROJEKTANT:		HIP:	
<div>NEUHÄUSL HUNAL</div> <div>NEUHÄUSL HUNAL s.r.o. Revoluční 1546/24, 110 00 Praha +420 728 569 079, +420 732 317 927 www.neuhauslhunal.cz IČ 08999716</div>		Ing. arch. Matěj Hunal	
PROJEKTANT ČÁSTI PD:			
<div><div></div><div>Růžička a partneři, s.r.o., Schöfflerova 32/2050, Praha 3, 130 00 tel. +420 284 862 752, fax +420 284 862 753 www.tomrose.cz IČO: 25063031</div></div>		ZODPOVĚDNÝ PROJEKTANT: Ing. Tomáš Růžička	
		VYPRACOVAL: Ing. Adam Cínk	
STAVBA: <div>VÝSTAVBA CHRÁNĚNÉHO BYDLENÍ V NOVÉ PACE Na Vyšehradě 1205, 509 01 Nová Paka</div>		STUPEŇ:	ČÁST PD:
		DATUM:	MĚŘITKO:
STAVEBNÍK: <div>Královohradecký kraj Pivovarské náměstí 1245, 500 03 Hradec Králové</div>		PARÉ:	Č. VÝKRESU:
OBSAH: <div>PŮDORYS KANALIZACE - OBJEKT C</div>			