


KATASTRÁLNÍ SITUACE

M 1:200

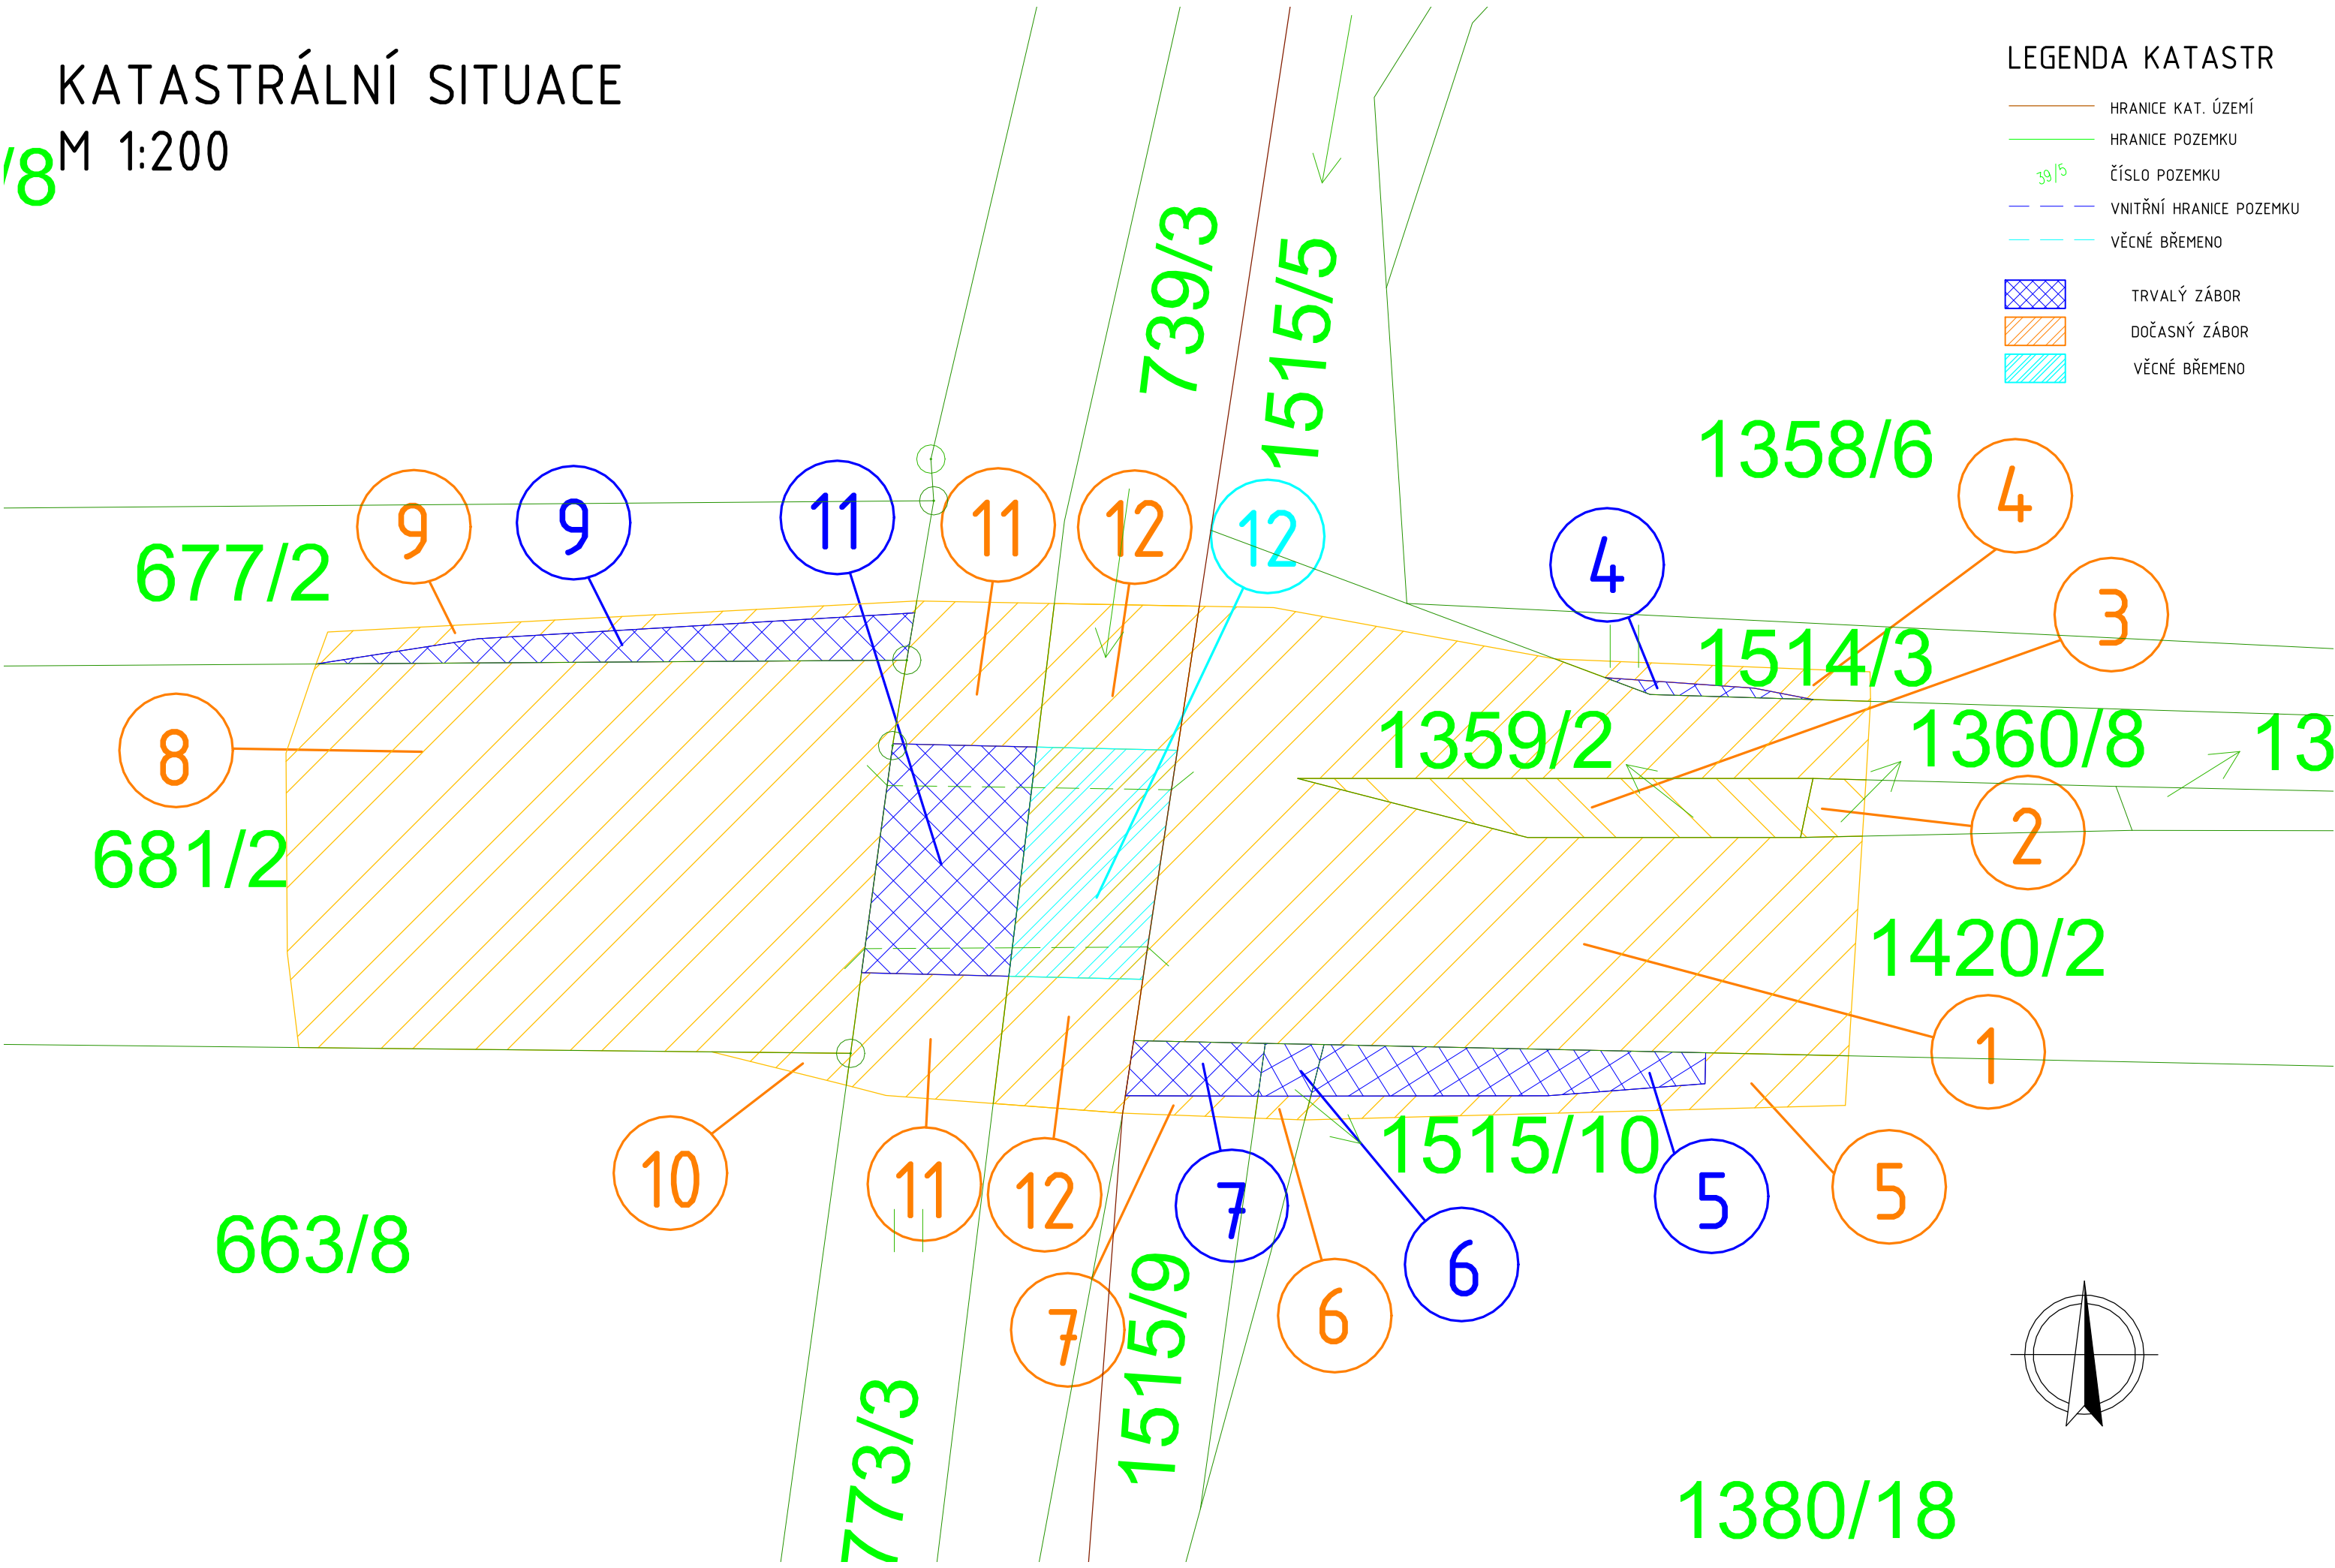

LEGENDA KATASTR

- HRANICE KAT. ÚZEMÍ
- HRANICE POZEMKU
- ČÍSLO POZEMKU
- VNITŘNÍ HRANICE POZEMKU
- VĚCNÉ BŘEMENO
- TRVALÝ ZÁBOR
- DOČASNÝ ZÁBOR
- VĚCNÉ BŘEMENO

SEZNAM DOTČENÝCH POZEMKŮ									
Poř. číslo	Parcela dle KN	Výměra (m²)	Druh pozemku	LV	Vlastník	Trvalý zábor m²	Dočasný zábor m²	VB m²	Poznámka
K.ú.: Hubiles [751251]									
1	1420/2	4 480	ostatní plocha	358	Královéhradecký kraj, Pivovarské náměstí 1245/2, 50003 Hradec Králové, Správa silnic Královéhradeckého kraje, Kutnohorská 59/23, Pláčice, 50004 Hradec Králové		307		
2	1360/8	20	ostatní plocha	358	Královéhradecký kraj, Pivovarské náměstí 1245/2, 50003 Hradec Králové, Správa silnic Královéhradeckého kraje, Kutnohorská 59/23, Pláčice, 50004 Hradec Králové		4		
3	1359/2	29	ostatní plocha	358	Královéhradecký kraj, Pivovarské náměstí 1245/2, 50003 Hradec Králové, Správa silnic Královéhradeckého kraje, Kutnohorská 59/23, Pláčice, 50004 Hradec Králové		29		
4	1514/3	318	trvalý travní porost	10001	OBEC SMRŽOV, č. p. 11, 50303 Smržov	2	8		ZPF
5	1380/18	18 058	omá půda	316	Lžičarová Marta, Gočárová třída 553/10, 500 02 Hradec Králové 1/2, Silná Petra Ing., Za Jizdámou 1926/3, Nový Hradec Králové, 500 09 Hradec Králové 1/2	22	20		ZPF
6	1515/10	18	omá půda	316	Lžičarová Marta, Gočárová třída 553/10, 50002 Hradec Králové 1/2, Silná Petra Ing., Za Jizdámou 1926/3, Nový Hradec Králové, 50009 Hradec Králové 1/2	4	2		ZPF
7	1515/9	107	omá půda	10002	Česká republika, Státní pozemkový úřad, Husinecká 1024/11a, Žižkov, 130 00	9	3		ZPF
Poř. číslo	Parcela dle KN	Výměra (m²)	Druh pozemku	LV	Vlastník	Trvalý zábor	Dočasný zábor		Poznámka
K.ú.: Smiřice [751081]									
8	681/2	6 897	ostatní plocha	698	Královéhradecký kraj, Pivovarské náměstí 1245/2, 50003 Hradec Králové, Správa silnic Královéhradeckého kraje, Kutnohorská 59/23, Pláčice, 50004 Hradec Králové		283		
9	677/2	126 327	omá půda	1302	Rejchrt Vladimír Ing., Dolní Ples t. Vodní Ples 2, 55101 Rasosky	22	12		ZPF Zastavní právo zákonné Předkupní právo
10	663/8	2 038	omá půda	106	Krejčí Petr, U Stadionu 230, 503 03 Smiřice		3		ZPF
11	773/3	1 041	trvalý travní porost	10002	Česká republika, Státní pozemkový úřad, Husinecká 1024/11a, Žižkov, 130 00	42	48		ZPF
12	739/3	402	vodní plocha	885	Povodí Labe, státní podnik, Víta Nejedlého 951/8, Slezské Předměstí, 50003 Hradec Králové		87	40	

REVIZE: PŘEDMĚT ZMĚNY: VYPRACOVAL: DATUM:

1

2

3

S-JTSK  
B.p.v.

KRÁLOVÉHRADECKÝ KRAJ

Královéhradecký kraj  
Pivovarské náměstí 1245  
500 03 Hradec Králové

ZHOTOVITEL:

M - PROJEKCE

M - PROJEKCE s.r.o.  
Resslova 956  
500 02 Hradec Králové  
www.m-projekce.cz

NÁZEV AKCE:

Most ev.č.3089-1 Smiřice

ČÁST / STAVEBNÍ OBJEKT:

SITUAČNÍ VÝKRESY

PŘÍLOHA:

KATASTRÁLNÍ SITUACE

ZODP. PROJEKTANT:

Ing. P. MÜLLEROVÁ

VYPRACOVAL:

Bc. B. POSPÍŠIL

KONTROLA:

Ing. M. STEJSKAL

MĚŘÍTKO:

Č. ZAKÁZKY:

STUPEŇ:

DATUM:

ČÁST:

PŘÍLOHA:

1:200

19-089-02

PDPS

05/2021

C

2

PARÉ: