


KOORDINAČNÍ SITUACE
 M 1:200

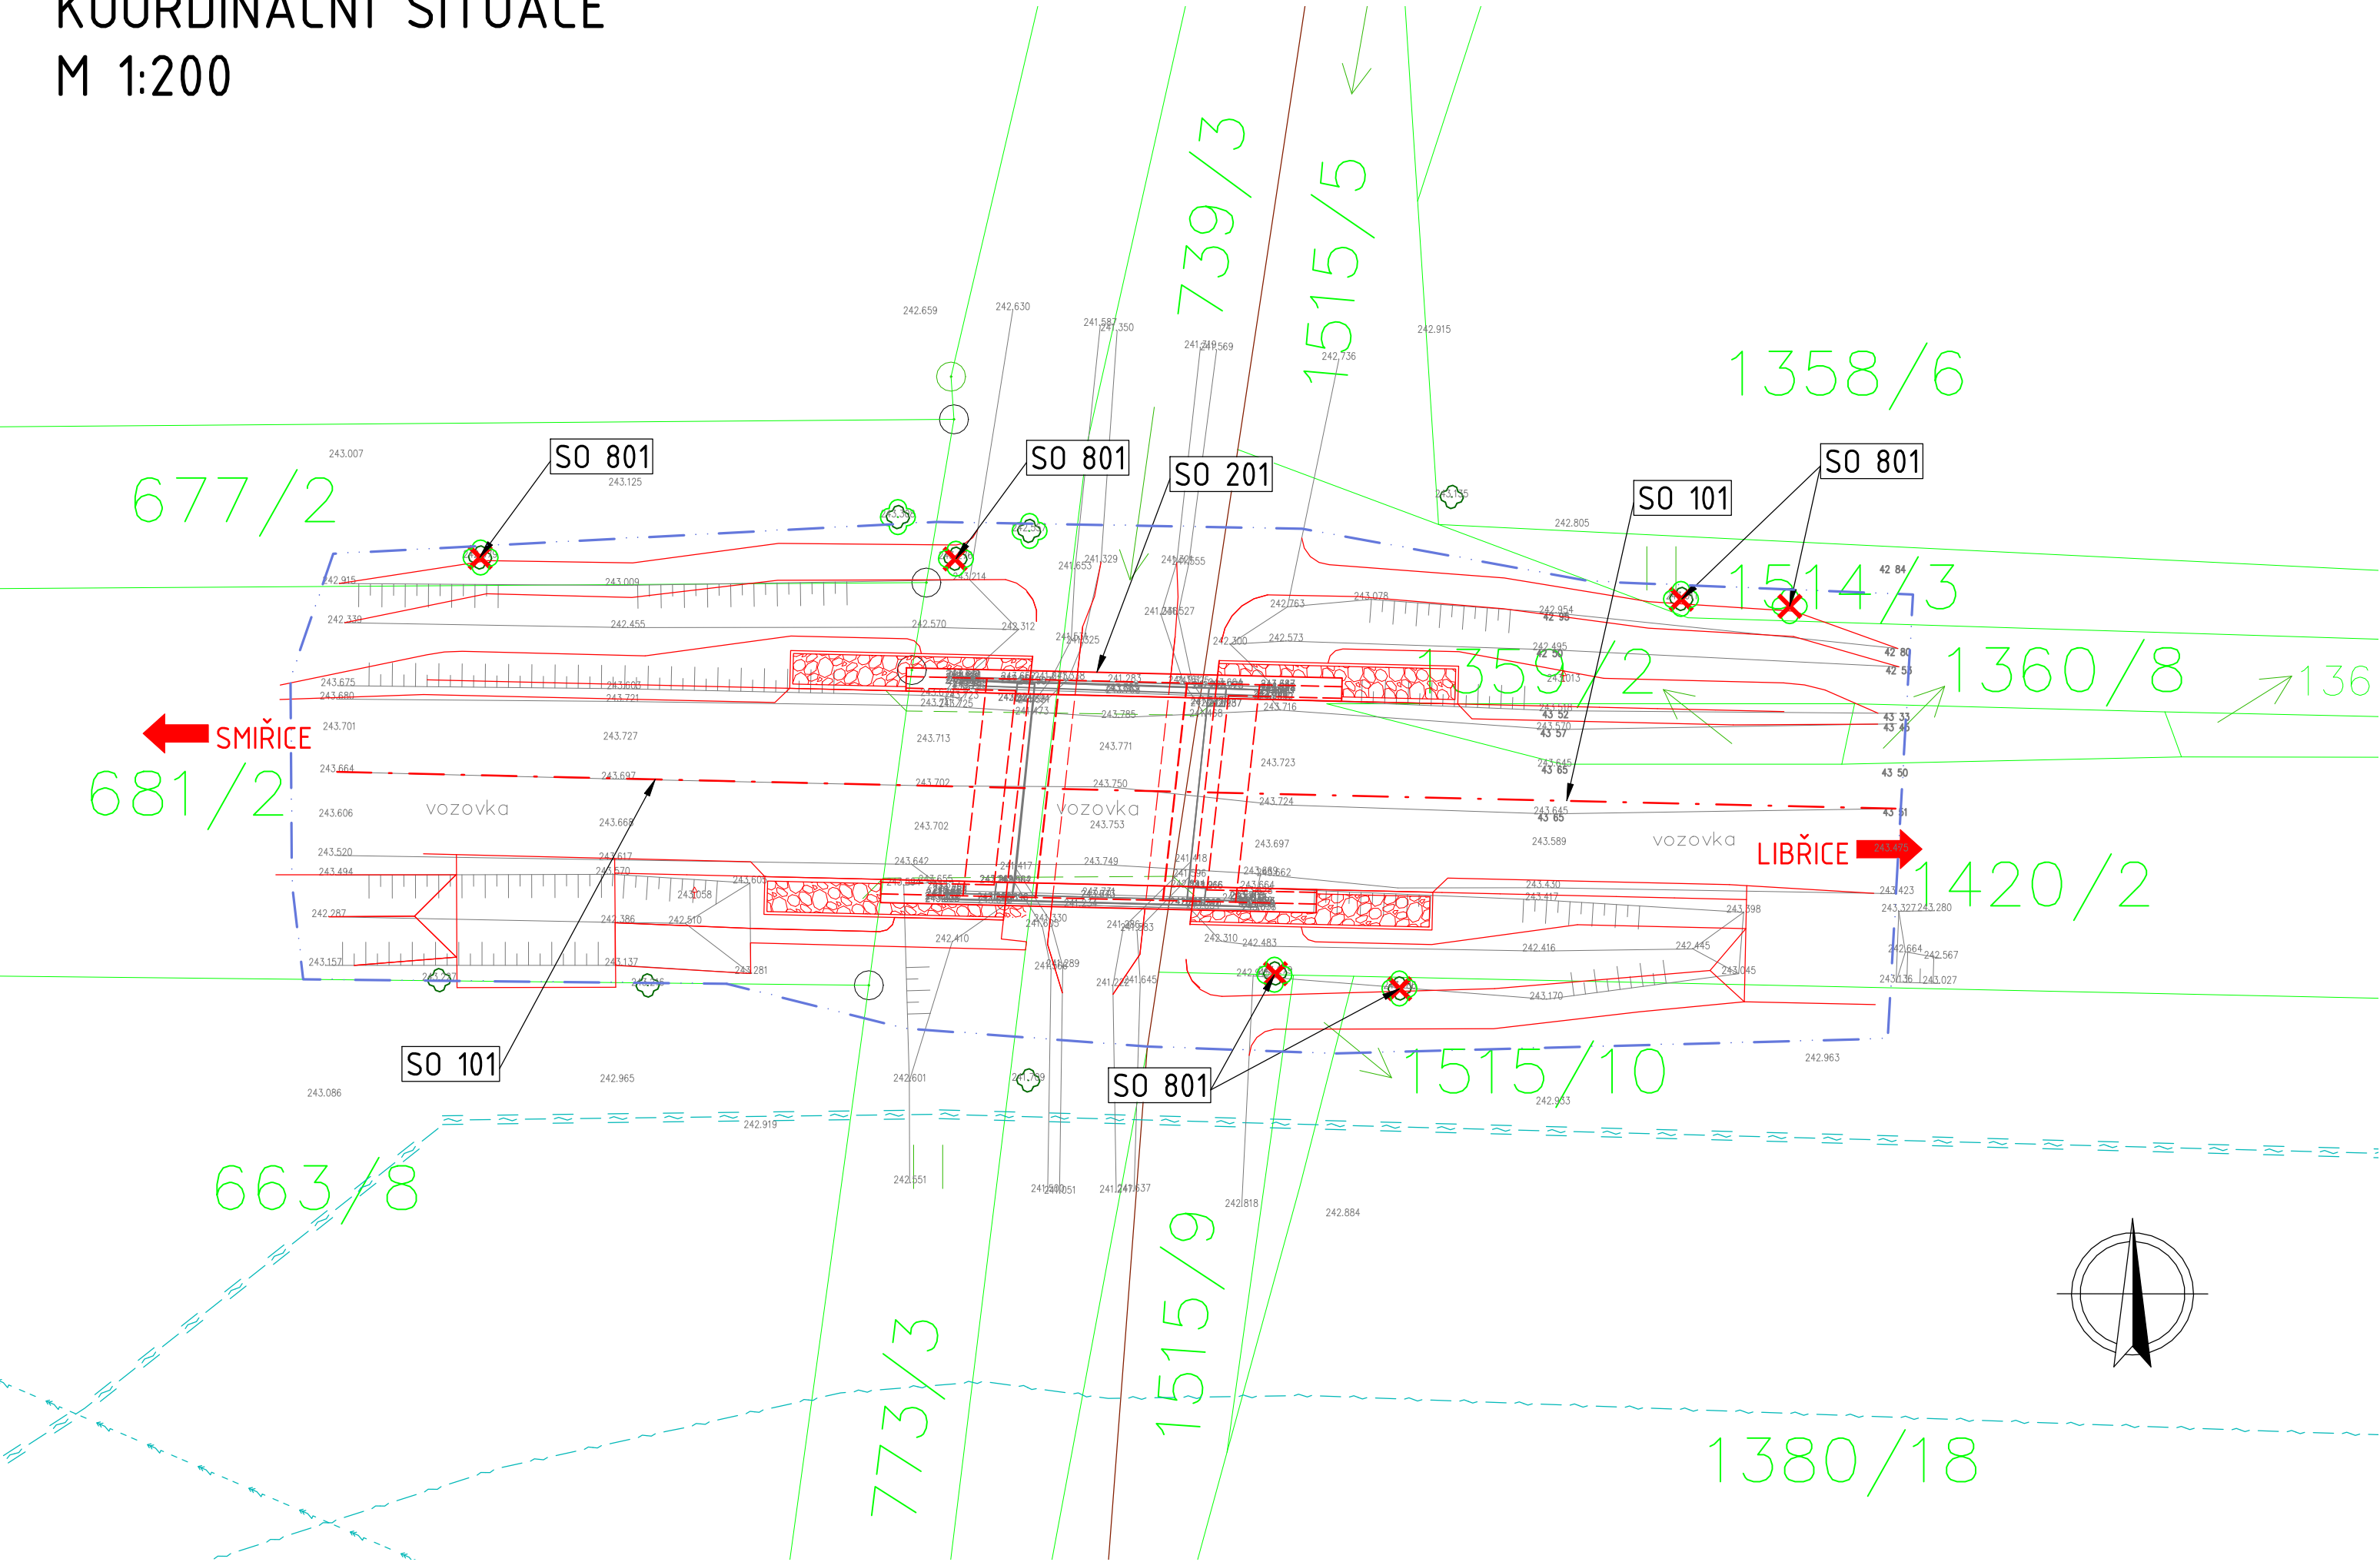

SEZNAM STAVEBNÍCH OBJEKTŮ

- SO 001 – Příprava staveniště
- SO 101 – Komunikace III/3089
- SO 201 – Rekonstrukce mostu ev. č. 3089-1

LEGENDA ČAR

- NÁVRH
- STÁVAJÍCÍ STAV
- HRANICE STAVBY

LEGENDA INŽENÝRSKÝCH SÍTÍ


- EL. VEDENÍ VN NADZEMNÍ - ĚZ
- SDĚLOVACÍ KABEL, NEPROVOZOVANÉ SÍTĚ - CETIN
- SDĚLOVACÍ KABEL, PROVOZOVANÉ SÍTĚ - CETIN

LEGENDA KATASTR

- HRANICE KAT. ÚZEMÍ
- HRANICE POZEMKU
- ČÍSLO POZEMKU

REVIZE:	PŘEDMĚT ZMĚNY:	VYPRACOVAL:	DATUM:
1			
2			
3			

S-JTSK
B.p.v.

<div>OBJEDNATEL:</div> <div>  </div> <div>Královéhradecký kraj Pivovarské náměstí 1245 500 03 Hradec Králové</div>	NÁZEV AKCE:		Most ev.č.3089-1 Smiřice			
	ČÁST / STAVEBNÍ OBJEKT:		SITUAČNÍ VÝKRESY			
	PŘÍLOHA:		KOORDINAČNÍ SITUACE STAVBY			
	ZHOTOVITEL:		<div> <div>ZODP. PROJEKTANT:</div> <div>Ing. P. MÜLLEROVÁ</div> </div> <div> <div>VYPRACOVAL:</div> <div>Ing. P. MÜLLEROVÁ</div> </div> <div> <div>KONTROLA:</div> <div>Ing. M. STEJSKAL</div> </div>	<div> <div>PARÉ:</div> </div>	<div> <div>MĚŘITKO:</div> <div>1:200</div> </div> <div> <div>Č. ZAKÁZKY:</div> <div>19-089-02</div> </div> <div> <div>STUPEŇ:</div> <div>PDPS</div> </div> <div> <div>DATUM:</div> <div>05/2021</div> </div> <div> <div>ČÁST:</div> <div>C</div> </div> <div> <div>PŘÍLOHA:</div> <div>3</div> </div>	