


SITUACE
M 1:200

/8

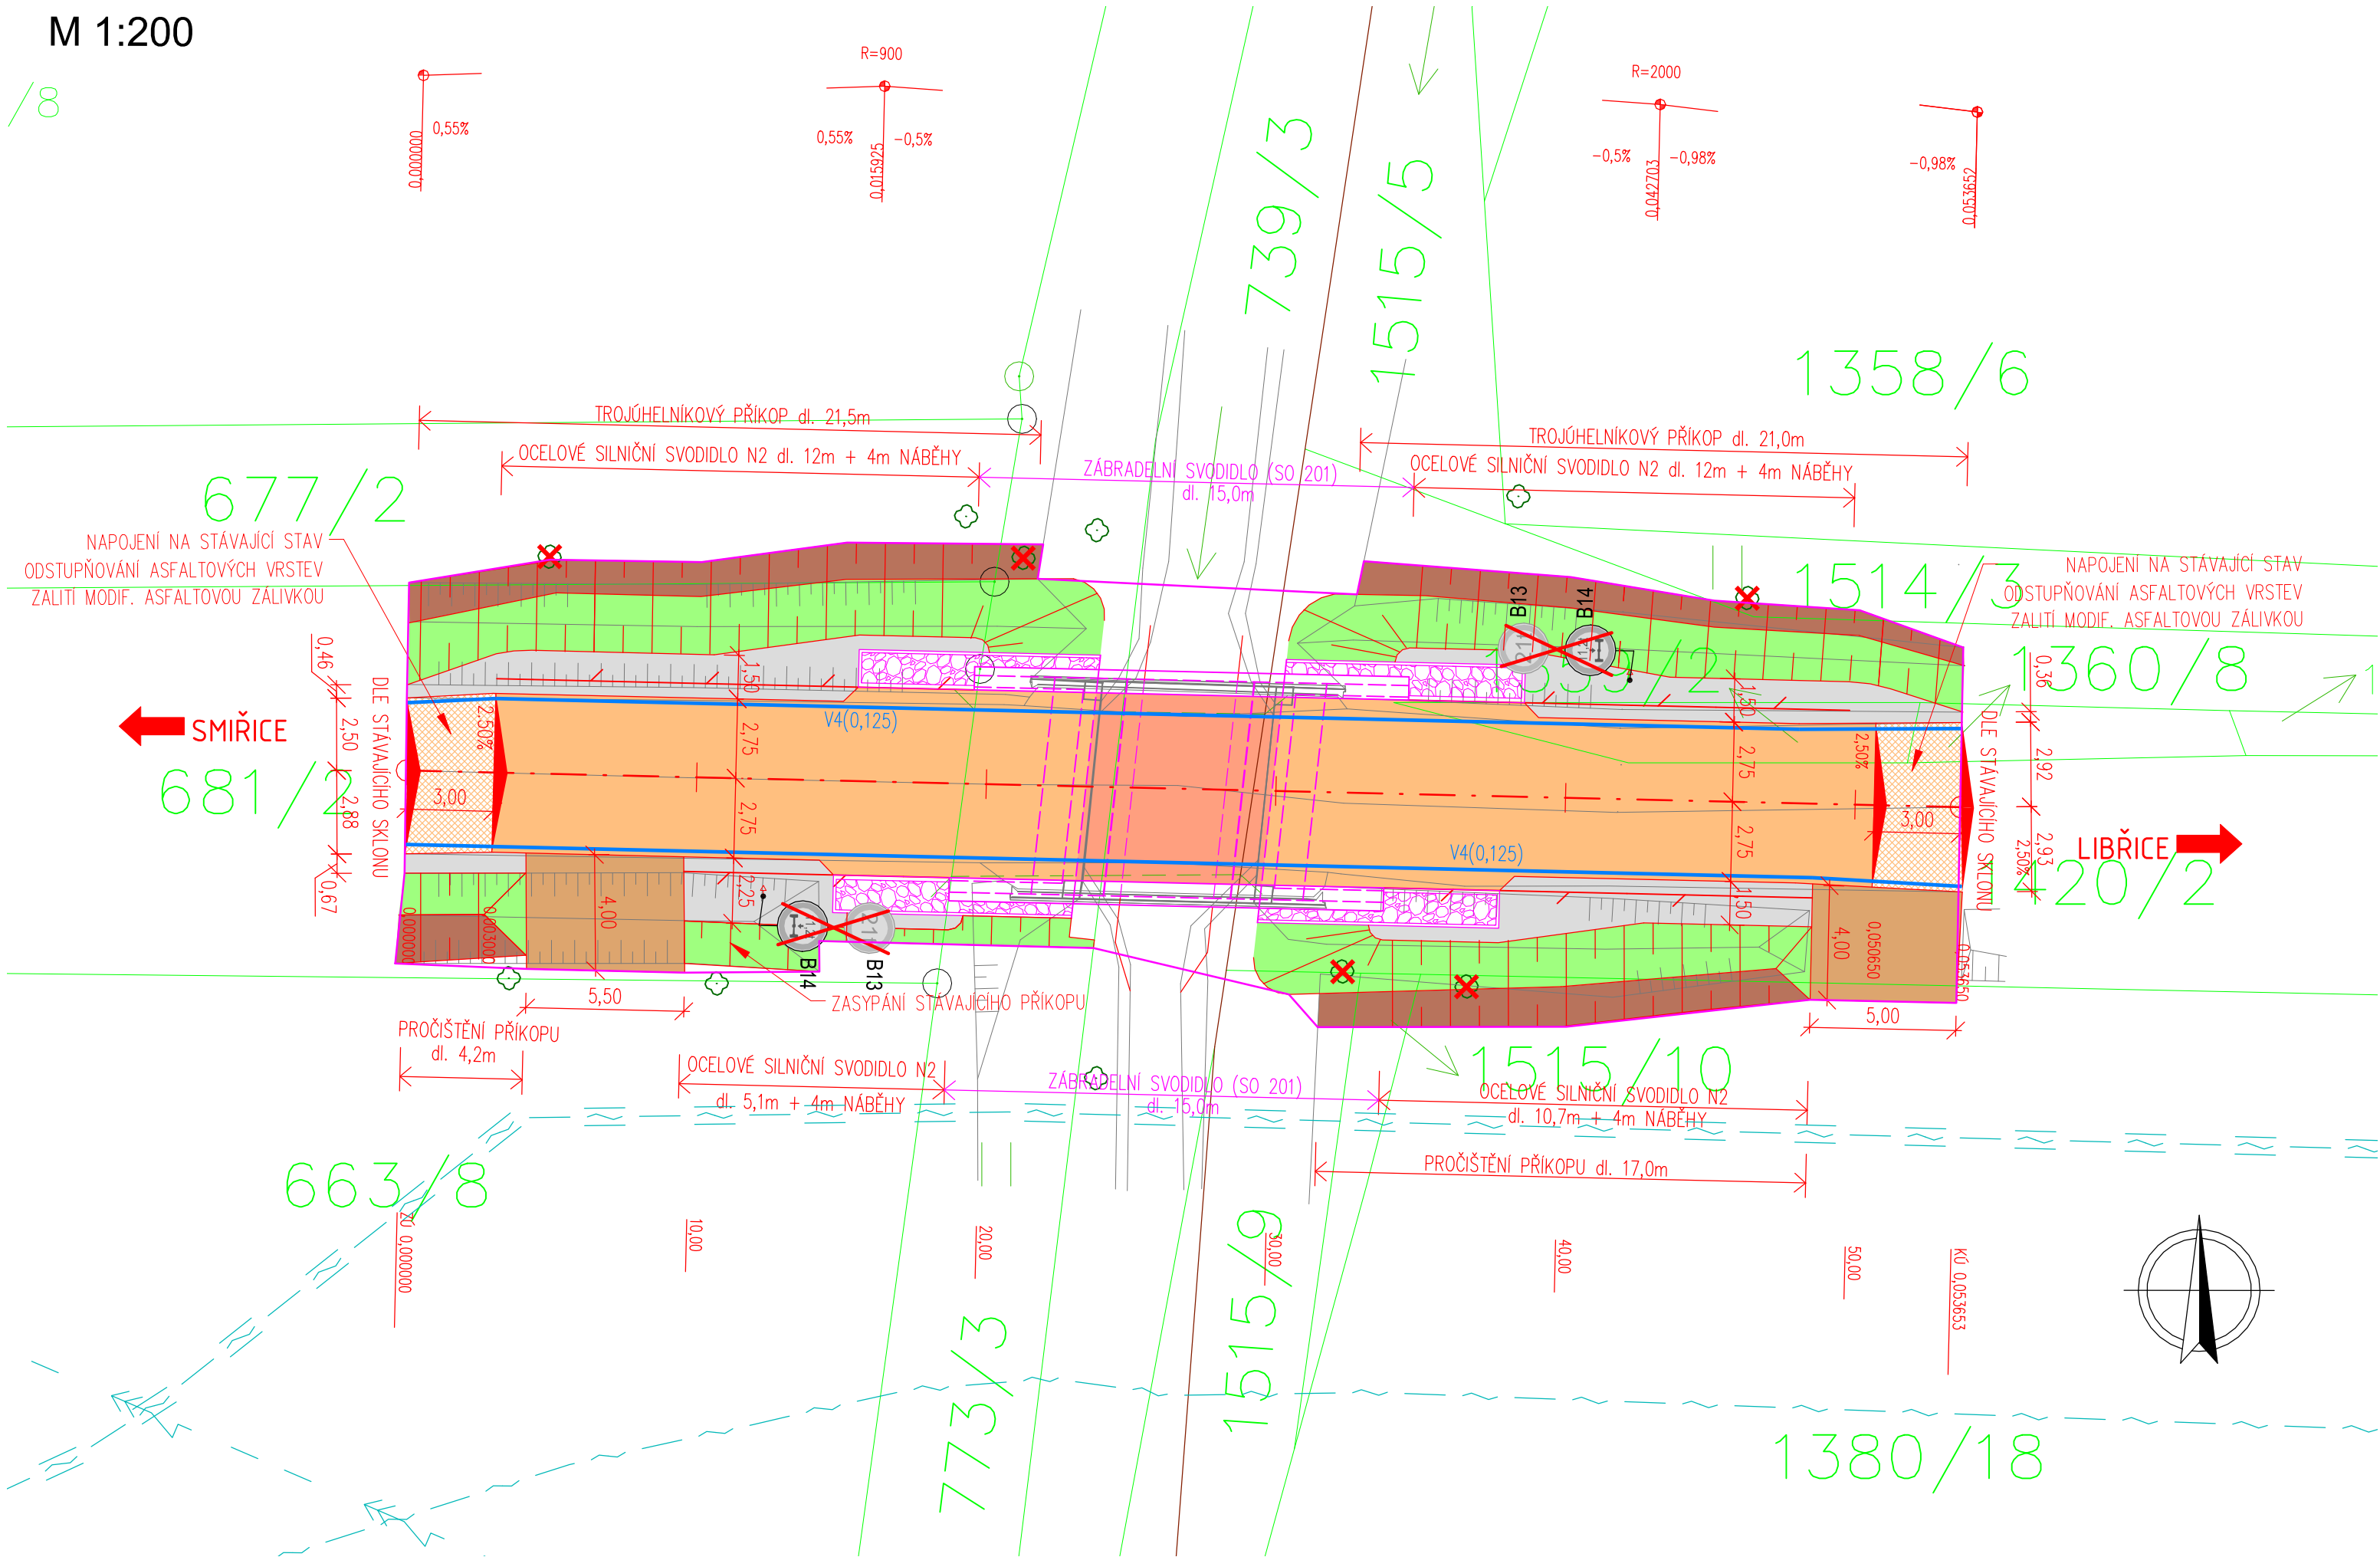

LEGENDA

- OSA KOMUNIKACE
- NÁVRH
- STÁVAJÍCÍ STAV
- SVODIDLO
- SO 201
- KONSTRUKCE VOZOVKY
ACO 11 40mm; ACL 16+ 60mm; ACP 22+ 90mm;
ŠDa 0/32 200mm; ŠDb 0/63 150mm
- KONSTRUKCE SJEZDŮ
R-mat 100mm; ŠDa 300mm
- NAPOJENÍ ASF. VRSTEV NA STÁVAJÍCÍ STAV
- KONSTRUKCE VOZOVKY - SO 201
- NEZPEVNĚNÁ KRAJNICE
- NÁSYP/VÝKOP
- KÁCENÍ STROMŮ

LEGENDA
INŽENÝRSKÝCH SÍTÍ

- EL. VEDENÍ VN NADZEMNÍ - ČEZ
- SDĚLOVACÍ KABEL, NEPROVOZOVANÉ SÍTĚ - CETIN
- SDĚLOVACÍ KABEL, PROVOZOVANÉ SÍTĚ - CETIN

LEGENDA KATASTR






- HRANICE KAT. ÚZEMÍ
- HRANICE POZEMKU
- ČÍSLO POZEMKU

LEGENDA DOPRAVNÍHO
ZNAČENÍ

- SVISLÉ DOPRAVNÍ ZNAČENÍ
- zrušené
- VODOROVNÉ DOPRAVNÍ ZNAČENÍ

REVIZE:	PŘEDMĚT ZMĚNY:	VYPRACOVAL:	DATUM:
1			
2			
3			

S-JTSK
B.p.v.

<div>OBJEDNATEL:</div> <div></div> <div>Královéhradecký kraj Pivovarské náměstí 1245 500 03 Hradec Králové</div>	<div>NÁZEV AKCE:</div> <div>Most ev.č.3089-1 Smiřice</div>						
	<div>ČÁST / STAVEBNÍ OBJEKT:</div> <div>SO 101 - KOMUNIKACE III/3089</div>						
	<div>PŘÍLOHA:</div> <div>SITUACE</div>						
<div>ZHOTOVITEL:</div> <div></div> <div>M - PROJEKCE s.r.o. Resslova 956 500 02 Hradec Králové www.m-projekce.cz</div>	<div>ZODP. PROJEKTANT:</div> <div>Ing. P. MÜLLEROVÁ</div>				<div>PARÉ:</div>		
	<div>VYPRACOVAL:</div> <div>R. MĚSTECKÝ</div>						
	<div>KONTROLA:</div> <div>Ing. M. STEJSKAL</div>						
	<div>MĚŘITKO:</div> <div>1:200</div>		<div>Č. ZAKÁZKY:</div> <div>19-089-02</div>	<div>STUPEŇ:</div> <div>PDPS</div>	<div>DATUM:</div> <div>05/2021</div>	<div>ČÁST:</div> <div>D.1.1</div>	<div>PŘÍLOHA:</div> <div>2</div>