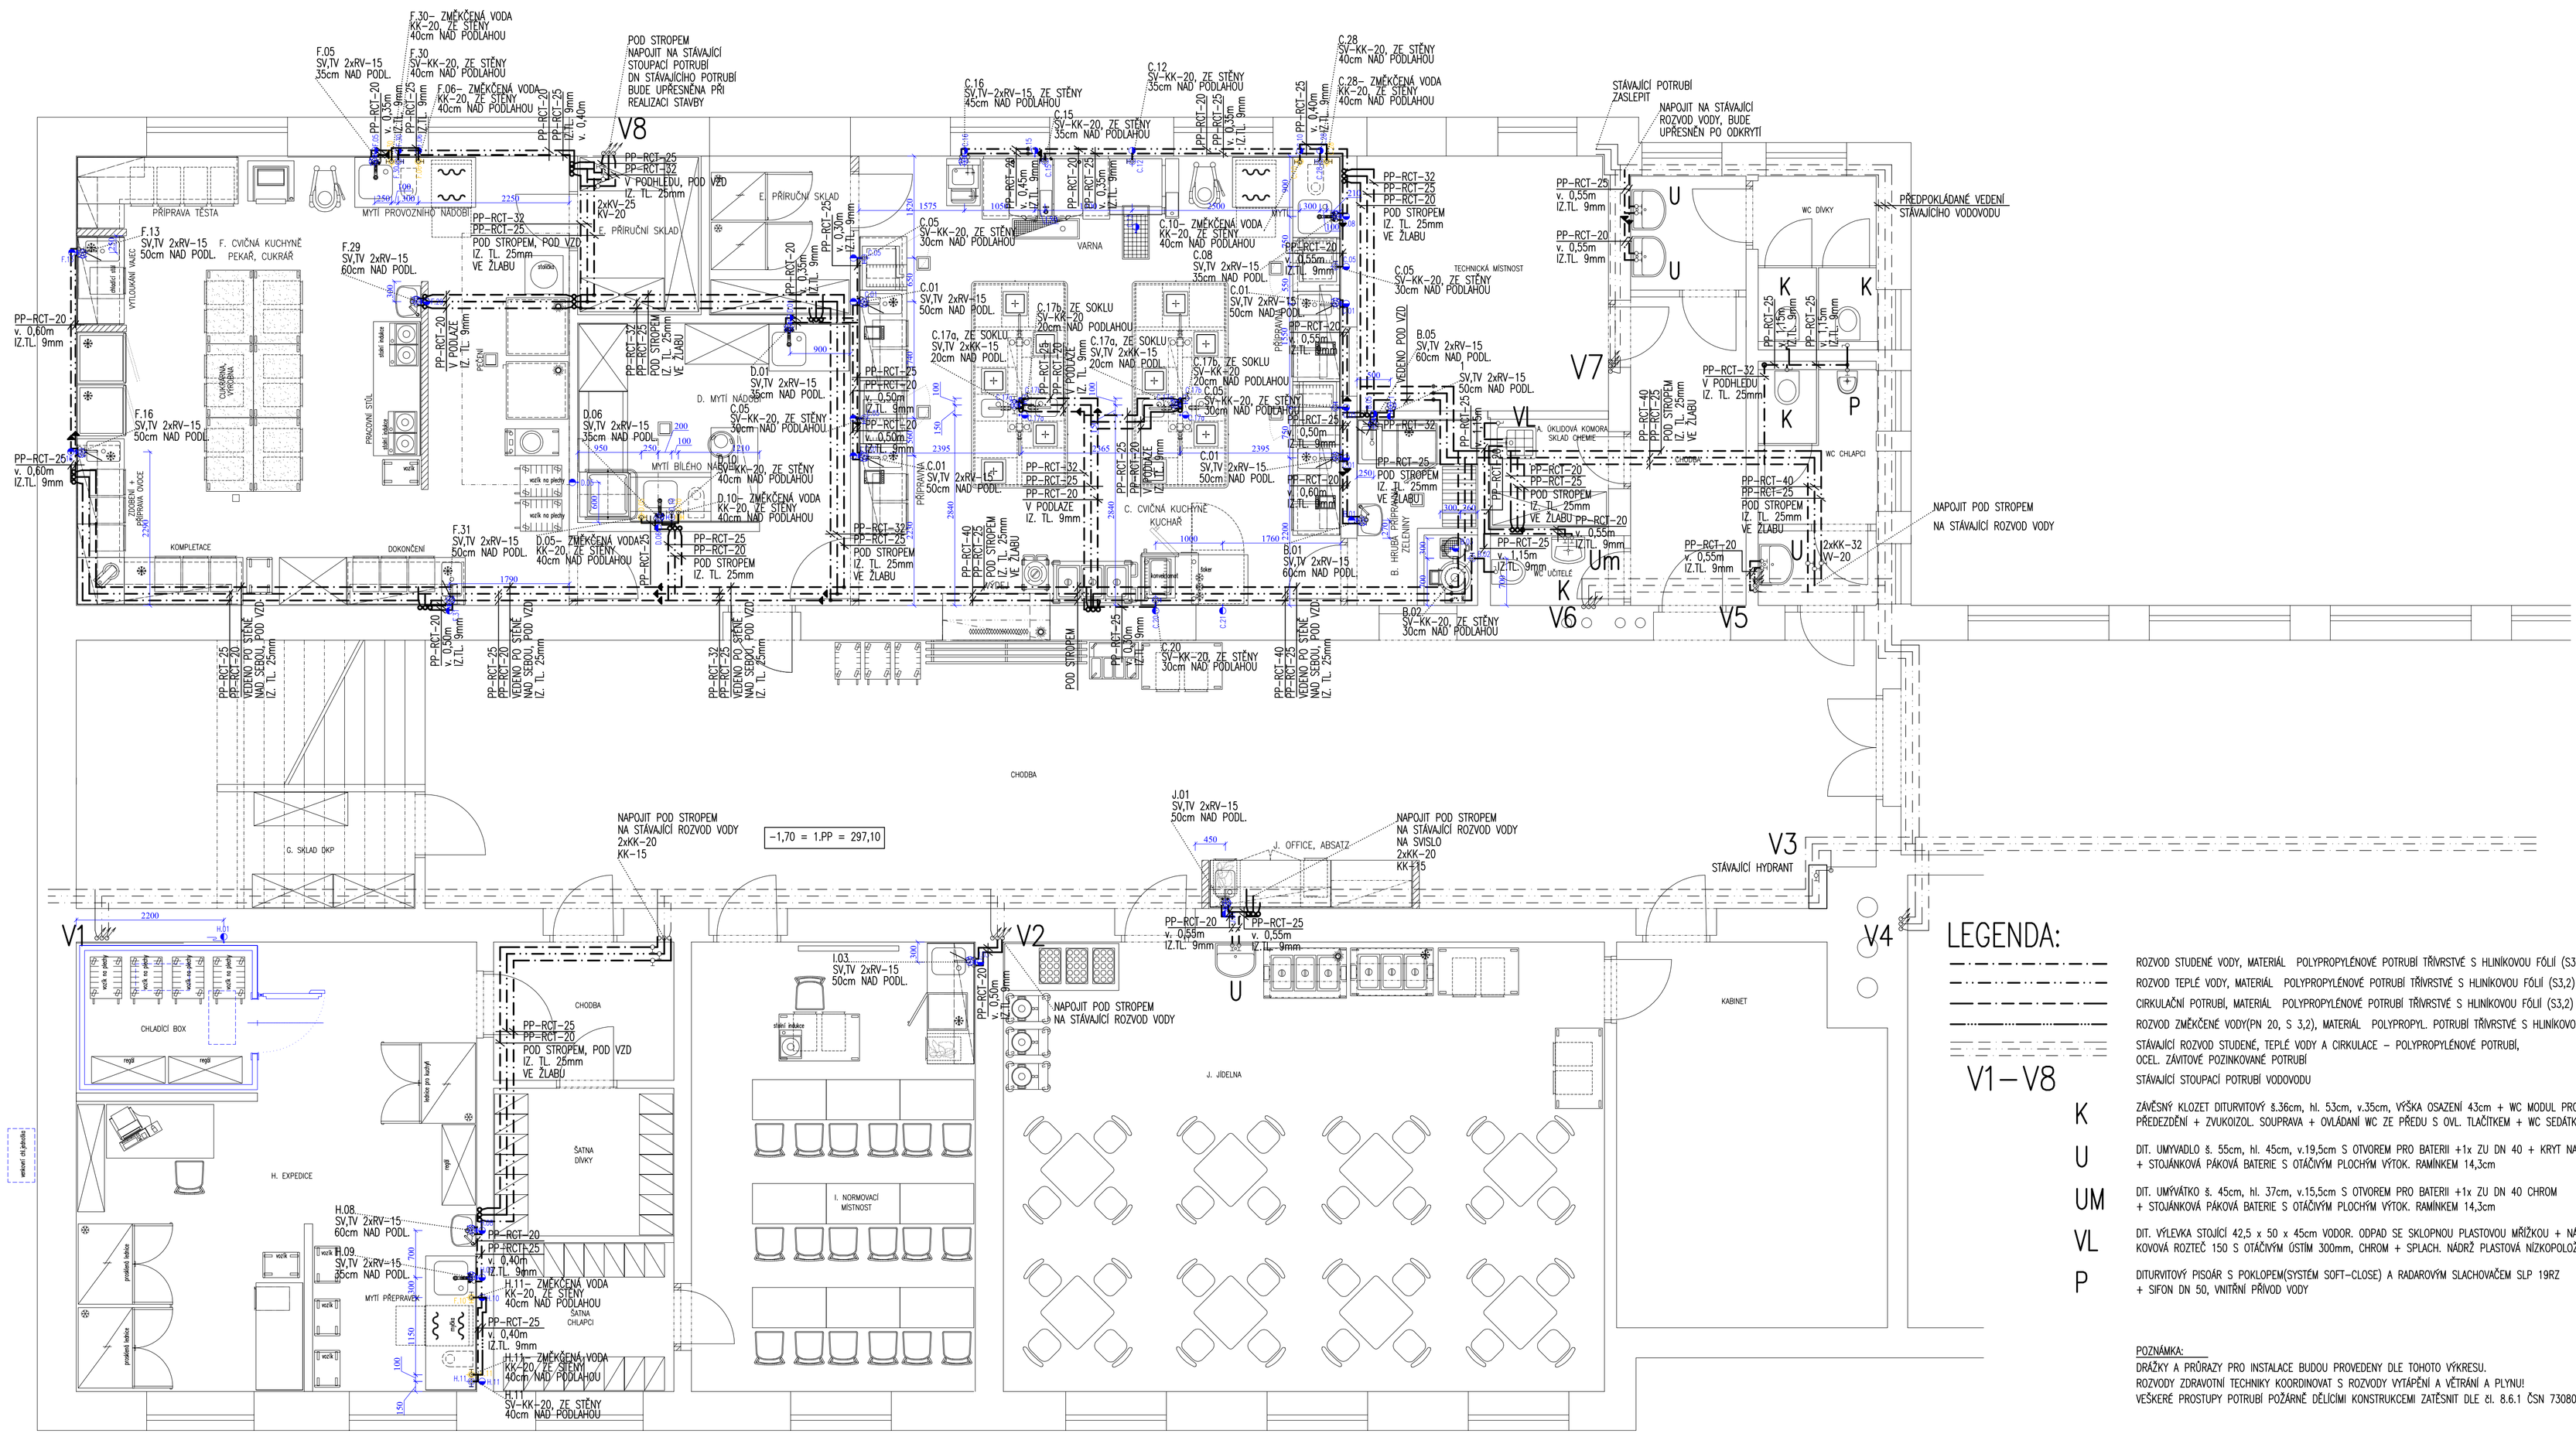
V8
V7
V6
V5
V4
V3
V2
V1
F.05 SV,TV 2xRV-15 35cm NAD PODL.
F.30- ZMĚKČENÁ VODA KK-20, ZE STĚNY 40cm NAD PODLAHOU
F.32 SV-KK-20, ZE STĚNY 40cm NAD PODLAHOU
F.06- ZMĚKČENÁ VODA KK-20, ZE STĚNY 40cm NAD PODLAHOU
POD STROPEM NAPOJIT NA STÁVAJÍCÍ STOUPACÍ POTRUBÍ DN STÁVAJÍCÍHO POTRUBÍ BUDE UPŘESNĚNA PŘI REALIZACI STAVBY
C.16 SV,TV-2xRV-15, ZE STĚNY 45cm NAD PODLAHOU
C.12 SV-KK-20, ZE STĚNY 35cm NAD PODLAHOU
C.28 SV-KK-20, ZE STĚNY 40cm NAD PODLAHOU
C.28- ZMĚKČENÁ VODA KK-20, ZE STĚNY 40cm NAD PODLAHOU
STÁVAJÍCÍ POTRUBÍ ZASLEPIT
NAPOJIT NA STÁVAJÍCÍ ROZVOD VODY, BUDE UPŘESNĚN PO ODKRYTÍ
PŘEDPOKLÁDANÉ VEDENÍ STÁVAJÍCÍHO VODOVODU
PŘÍPRAVA TĚSTA
F. CVIČNÁ KUCHYŇ
PEKAŘ, CUKRAŘ
F.13 SV,TV 2xRV-15 50cm NAD PODL.
F.29 SV,TV 2xRV-15 60cm NAD PODL.
E. PŘÍRUČNÍ SKLAD
MYTÍ PROVOZNÍHO NÁDOBÍ
POD STROPEM, POD VZD IZ. TL. 25mm VE ŽLABU
2xKV-25 KV-20
F.16 SV,TV 2xRV-15 50cm NAD PODL.
ZDOBENÍ + PŘÍPRAVA OVOCE
KOMPLETACE
DOKONČENÍ
F.31 SV,TV 2xRV-15 50cm NAD PODL.
D.05- ZMĚKČENÁ VODA KK-20, ZE STĚNY 40cm NAD PODLAHOU
D.01 SV,TV 2xRV-15 35cm NAD PODL.
D. MYTÍ NÁDOBÍ
D.06 SV,TV 2xRV-15 35cm NAD PODL.
C.05 SV-KK-20, ZE STĚNY 30cm NAD PODLAHOU
D.10 SV-KK-20, ZE STĚNY 40cm NAD PODLAHOU
MYTÍ BÍLÉHO NÁDOBÍ
D.10- ZMĚKČENÁ VODA KK-20, ZE STĚNY 40cm NAD PODLAHOU
C.01 SV,TV 2xRV-15 50cm NAD PODL.
C.17b ZE SOKLU SV-KK-20 20cm NAD PODLAHOU
C.17a, ZE SOKLU SV,TV 2xKK-15 20cm NAD PODL.
V PODLAZE IZ. TL. 9mm
C. CVIČNÁ KUCHYŇ KUCHAŘ
C.20 SV-KK-20, ZE STĚNY 30cm NAD PODLAHOU
C.10- ZMĚKČENÁ VODA KK-20, ZE STĚNY 40cm NAD PODLAHOU
C.08 SV,TV 2xRV-15 35cm NAD PODL.
C.05 SV-KK-20, ZE STĚNY 30cm NAD PODLAHOU
TECHNICKÁ MÍSTNOST
B.05 SV,TV 2xRV-15 60cm NAD PODL.
B.01 SV,TV 2xRV-15 60cm NAD PODL.
B.02 SV-KK-20, ZE STĚNY 30cm NAD PODLAHOU
B. HRUBÁ PŘÍPRAVA ZELENINY
ÚKLIDOVÁ KOMORA SKLAD CHEMIE
WC UČITELÉ
WC DÍVKY
WC CHLAPCI
NAPOJIT POD STROPEM NA STÁVAJÍCÍ ROZVOD VODY
STÁVAJÍCÍ HYDRANT
G. SKLAD ÚKP
-1,70 = 1.PP = 297,10
NAPOJIT POD STROPEM NA STÁVAJÍCÍ ROZVOD VODY 2xKK-15 KK-15
J.01 SV,TV 2xRV-15 50cm NAD PODL.
J. OFFICE, ABSATZ
NAPOJIT POD STROPEM NA STÁVAJÍCÍ ROZVOD VODY NA SVISLO 2xKK-20 KK-15
CHODBA
CHLADÍCÍ BOX
H. EXPEDICE
ŠATNA DÍVKY
ŠATNA CHLAPCI
MYTÍ PŘEPRAVEK
I.03. SV,TV 2xRV-15 50cm NAD PODL.
I. NORMOVACÍ MÍSTNOST
J. JÍDELNA
KABINET
H.08 SV,TV 2xRV-15 60cm NAD PODL.
H.09 SV,TV 2xRV-15 35cm NAD PODL.
H.11- ZMĚKČENÁ VODA KK-20, ZE STĚNY 40cm NAD PODLAHOU
SV-KK-20, ZE STĚNY 40cm NAD PODLAHOU
PP-RCT-25 PP-RCT-20 POD STROPEM, POD VZD IZ. TL. 25mm VE ŽLABU
PP-RCT-20 PP-RCT-25 V PODLAZE IZ. TL. 9mm
PP-RCT-25 PP-RCT-20 POD STROPEM IZ. TL. 25mm VE ŽLABU
PP-RCT-20 v. 0,60m IZ.TL. 9mm
PP-RCT-25 v. 0,60m IZ.TL. 9mm
PP-RCT-20 v. 0,50m IZ.TL. 9mm
PP-RCT-25 v. 0,40m IZ.TL. 9mm
PP-RCT-20 v. 0,35m IZ.TL. 9mm
PP-RCT-25 v. 0,55m IZ.TL. 9mm
PP-RCT-20 v. 0,55m IZ.TL. 9mm
PP-RCT-25 v. 1,15m IZ.TL. 9mm
PP-RCT-20 v. 1,15m IZ.TL. 9mm
PP-RCT-32 V PODHLEDU IZ. TL. 25mm
PP-RCT-40 PP-RCT-25 POD STROPEM IZ. TL. 25mm VE ŽLABU
PP-RCT-25 PP-RCT-20 POD STROPEM IZ. TL. 25mm VE ŽLABU
PP-RCT-20 v. 0,55m IZ.TL. 9mm
PP-RCT-32 PP-RCT-25 PP-RCT-20 POD STROPEM IZ. TL. 25mm VE ŽLABU
PP-RCT-32 PP-RCT-25 VEDENO PO STĚNĚ NAD SEBOU, POD VZD IZ. TL. 25mm
PP-RCT-40 PP-RCT-25 VEDENO PO STĚNĚ NAD SEBOU, POD VZD IZ. TL. 25mm
2xKK-32 KV-20
PP-RCT-20 PP-RCT-25 POD STROPEM, POD VZD IZ. TL. 25mm VE ŽLABU
PP-RCT-25 PP-RCT-20 POD STROPEM IZ. TL. 25mm VE ŽLABU
PP-RCT-20 v. 0,40m IZ.TL. 9mm
PP-RCT-25 v. 0,40m IZ.TL. 9mm
PP-RCT-20 PP-RCT-25 POD STROPEM, POD VZD IZ. TL. 25mm VE ŽLABU
PP-RCT-25 PP-RCT-20 POD STROPEM IZ. TL. 25mm VE ŽLABU
PP-RCT-20 PP-RCT-25 POD STROPEM IZ. TL. 25mm VE ŽLABU
PP-RCT-25 PP-RCT-20 POD STROPEM IZ. TL. 25mm VE ŽLABU
PP-RCT-20 v. 0,50m IZ.TL. 9mm
PP-RCT-25 v. 0,40m IZ.TL. 9mm
PP-RCT-20 v. 0,35m IZ.TL. 9mm
PP-RCT-25 v. 0,55m IZ.TL. 9mm
PP-RCT-20 v. 0,55m IZ.TL. 9mm
PP-RCT-25 v. 1,15m IZ.TL. 9mm
PP-RCT-20 v. 1,15m IZ.TL. 9mm
PP-RCT-20 PP-RCT-25 POD STROPEM IZ. TL. 25mm VE ŽLABU
PP-RCT-25 PP-RCT-20 POD STROPEM IZ. TL. 25mm VE ŽLABU
PP-RCT-20 v. 0,60m IZ.TL. 9mm
PP-RCT-25 v. 0,60m IZ.TL. 9mm
PP-RCT-20 v. 0,55m IZ.TL. 9mm
PP-RCT-20 v. 0,55m IZ.TL. 9mm
PP-RCT-20 v. 0,50m IZ.TL. 9mm
PP-RCT-25 v. 0,40m IZ.TL. 9mm
PP-RCT-20 v. 0,40m IZ.TL. 9mm
PP-RCT-25 v. 0,40m IZ.TL. 9mm
PP-RCT-20 v. 0,35m IZ.TL. 9mm
PP-RCT-25 v. 0,55m IZ.TL. 9mm
PP-RCT-20 v. 0,55m IZ.TL. 9mm
PP-RCT-25 v. 1,15m IZ.TL. 9mm
PP-RCT-20 v. 1,15m IZ.TL. 9mm
PP-RCT-32 PP-RCT-25 PP-RCT-20 POD STROPEM IZ. TL. 25mm VE ŽLABU
PP-RCT-20 PP-RCT-25 POD STROPEM IZ. TL. 25mm VE ŽLABU
PP-RCT-25 PP-RCT-20 POD STROPEM IZ. TL. 25mm VE ŽLABU
PP-RCT-20 PP-RCT-25 POD STROPEM IZ. TL. 25mm VE ŽLABU
PP-RCT-20 PP-RCT-25 POD STROPEM IZ. TL. 25mm VE ŽLABU
PP-RCT-25 PP-RCT-20