



SO 101 REKONSTRUKCE SILNICE III/32329 km 0,000 - 0,755
PODÉLNÝ PROFIL, M 1:1000/1:100
VĚTEV K1-1

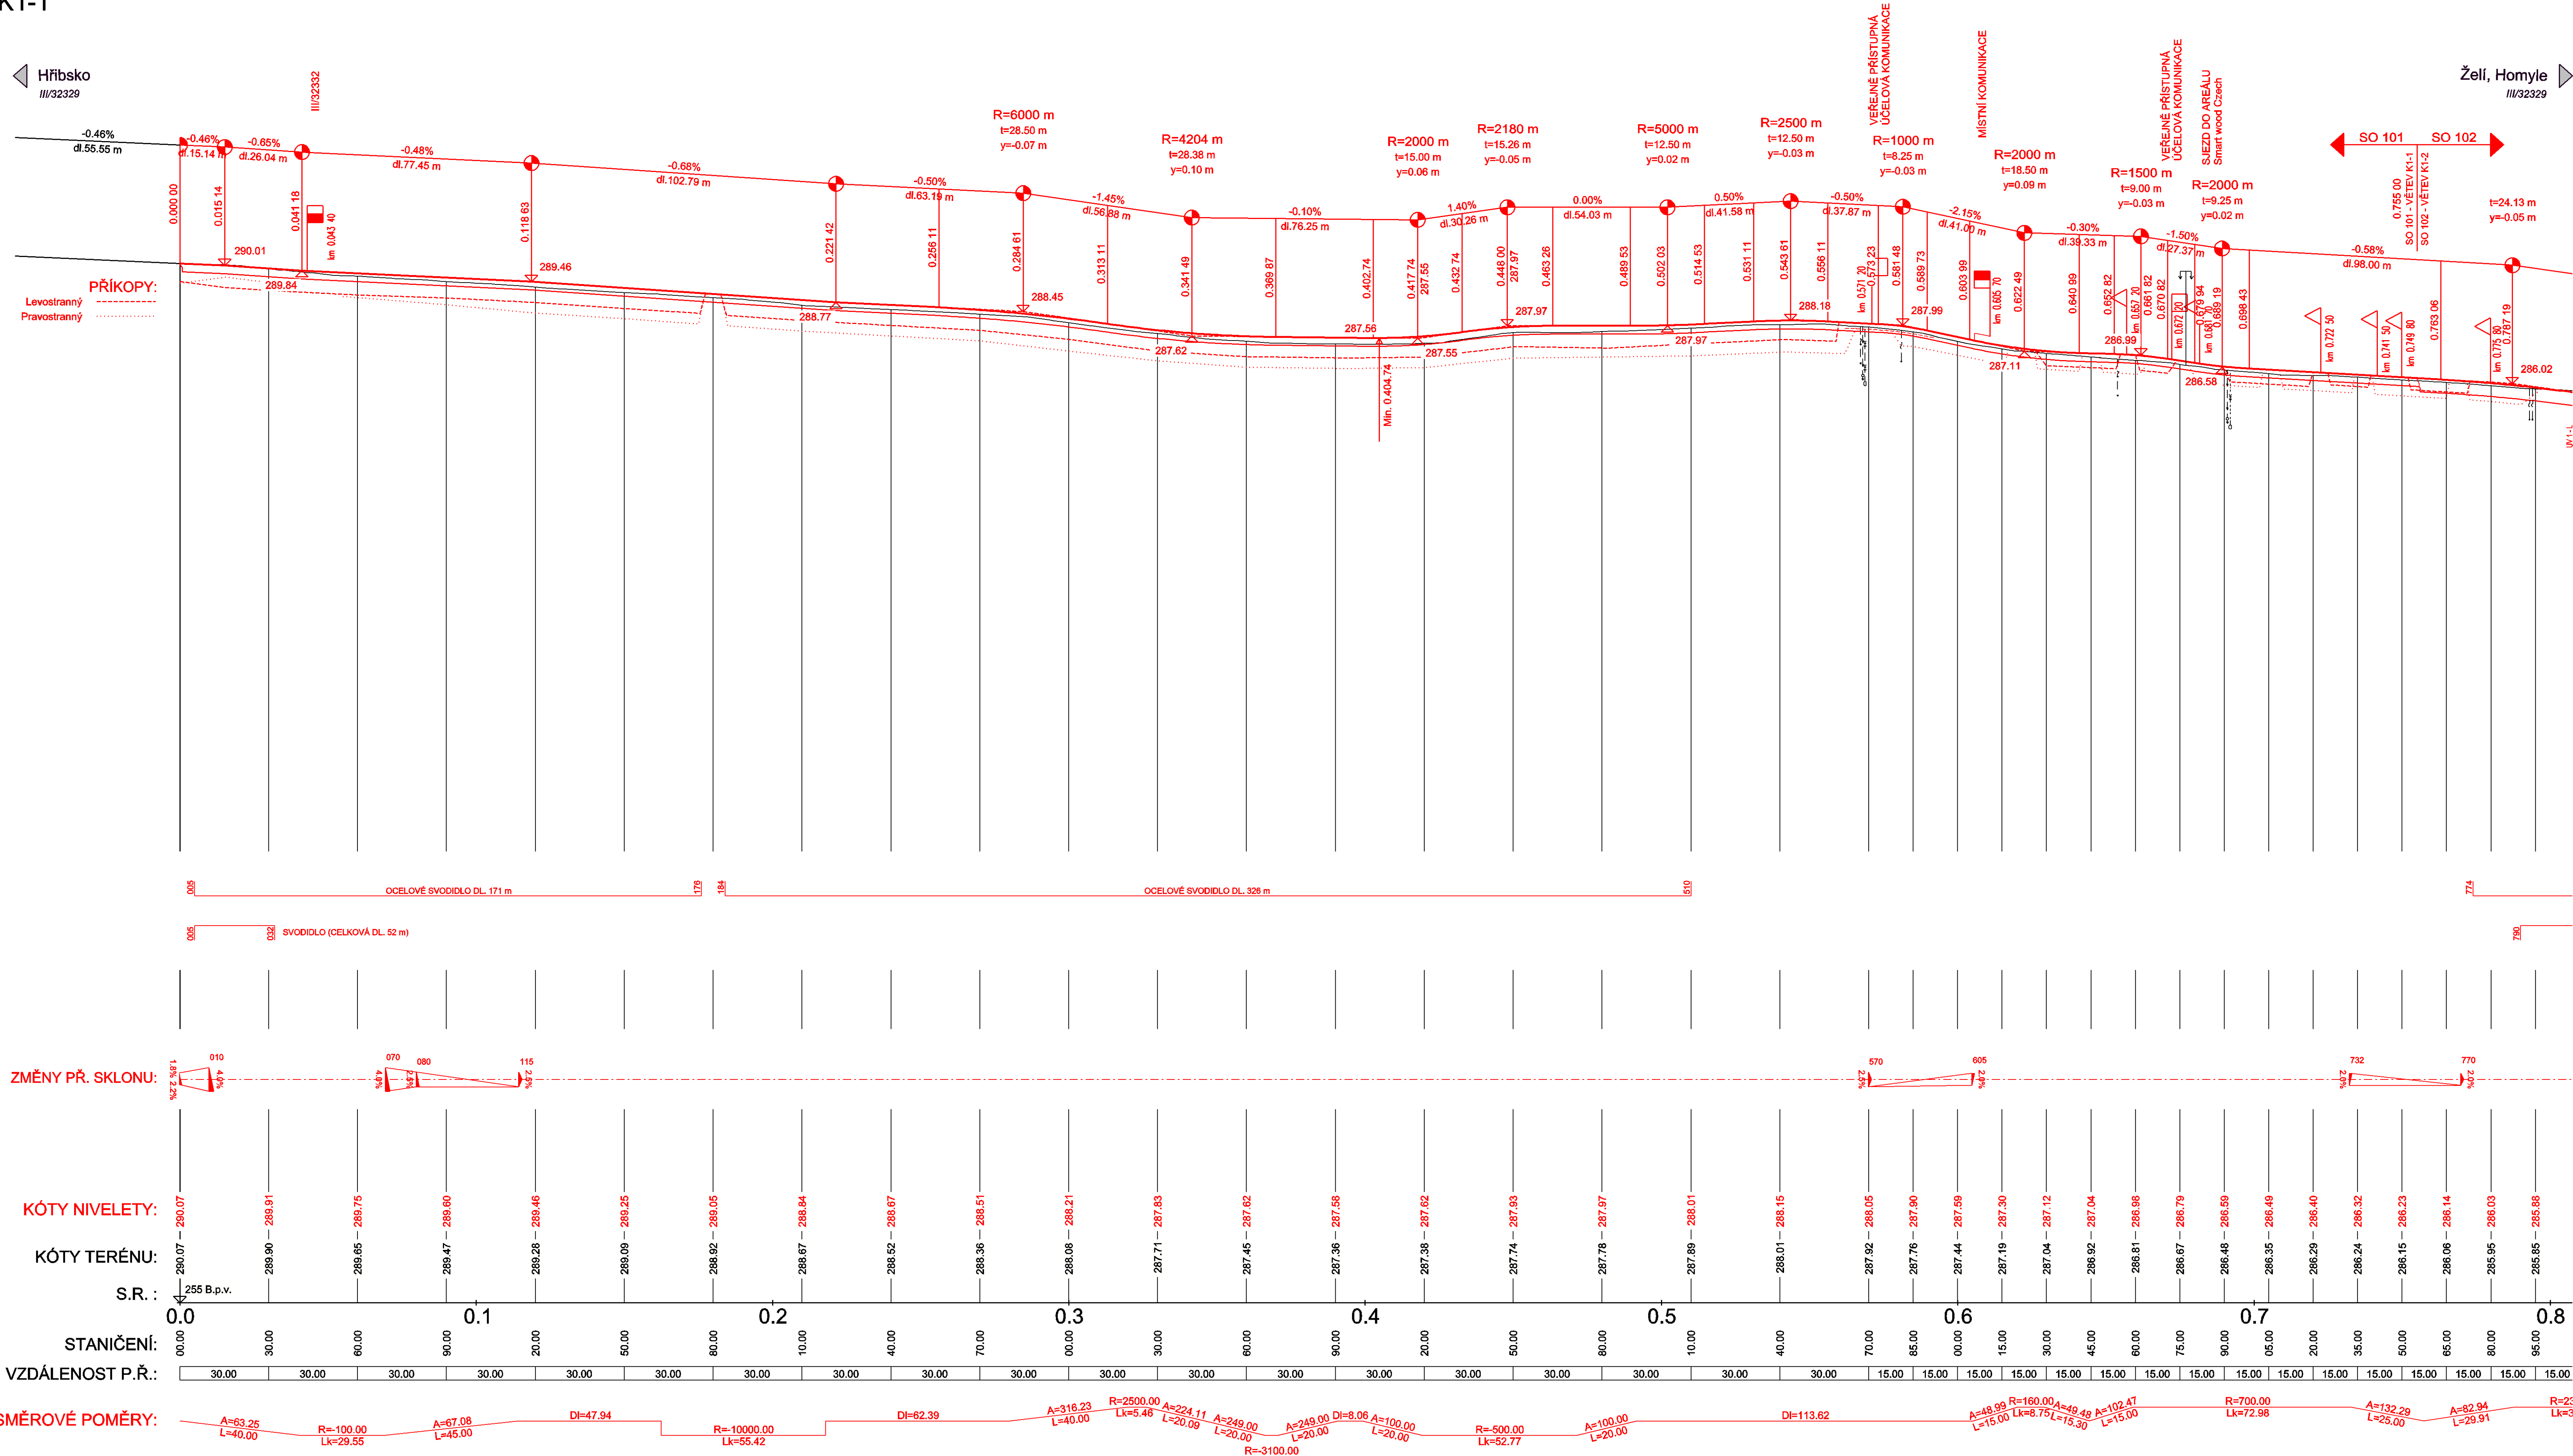

Revize	Popis revize	Datum revize
<div><div><div>SILNIČNÍ PROJEKT spol. s r.o. Palackého třída 12, 612 00 Brno tel.: +420 541 426 085 E-mail: pospišil@silproj.cz</div></div><div><div><div>AQUA PROCON s.r.o. Projektová a inženýrská společnost Palackého tř. 12, 612 00 Brno tel.: +420 541 426 011 E-mail: info@aquaprocon.cz www.aquaprocon.cz</div></div><div><div><div>SILNIČNÍ PROJEKT spol. s r.o. Palackého třída 12, 612 00 Brno tel.: +420 541 426 085 E-mail: pospišil@silproj.cz</div></div><div><div><div>AQUA PROCON s.r.o. Projektová a inženýrská společnost Palackého tř. 12, 612 00 Brno tel.: +420 541 426 011 E-mail: info@aquaprocon.cz www.aquaprocon.cz</div></div></div></div></div></div>		
Zodpovědný projektant	Ing. Ondřej Běloušek	
Vypracoval	Ing. Ondřej Běloušek	
Kontroloval	Ing. Richard Pospíšil	
Vedoucí projektu	Ing. Aleš Mucha	
Vedoucí dílčího projektu	Ing. Aleš Mucha	
Investor	Královéhradecký kraj	
Objednatel	Královéhradecký kraj	
Formát	12xA4	Mřížko 1:1000/100
Stupeň	PDP5	Datum 11/2023
Základové číslo	1479617-21	
Projekt III/32329 KŘÍŽOVATKA S III/32332 - LIBČANY		
D DOKUMENTACE OBJEKTŮ A ZAŘÍZENÍ		
D.1 STAVEBNÍ ČÁST		
D.1.2 SO 101 REKONSTRUKCE SILNICE III/32329 km 0,000 - 0,755		
Příloha	Podélný profil	Číslo přílohy D.1.2.3
Suprava		Revize 0