


III/32329 KŘÍŽOVATKA S III/32332 - LIBČANY
KOORDINAČNÍ SITUACE, M 1:1000

SOUŘADNICE HLAVNÍCH VYTÝČOVACÍCH BODŮ

VĚTEV K1			VĚTEV K2		
ZU	-1 042 715.672	-650 100.405	Střed OK	-1 043 184.726	-651 206.072
VB 1	-1 042 707.329	-650 157.963	VB 1	-1 043 200.509	-651 205.651
VB 2	-1 042 781.375	-650 271.833	KÚ	-1 043 217.778	-651 210.056
VB 3	-1 042 850.895	-650 377.455			
VB 4	-1 042 878.721	-650 421.069			
VB 5	-1 042 920.680	-650 485.675	Střed OK	-1 043 184.726	-651 206.072
VB 6	-1 043 039.285	-650 620.488	VB 1	-1 043 167.958	-651 227.726
VB 7	-1 043 079.273	-650 682.579	VB 2	-1 043 155.978	-651 254.847
VB 8	-1 043 125.638	-650 781.233	*PT*	-1 043 140.953	-651 272.456
VB 9	-1 043 138.270	-650 873.494	KÚ	-1 043 151.987	-651 258.443
VB 10	-1 043 222.433	-650 960.356			
VB 11	-1 043 237.197	-651 070.344			
VB 12	-1 043 198.297	-651 148.398	VĚTEV K4		
VB 13	-1 043 184.001	-651 185.192	Střed OK	-1 043 184.726	-651 206.072
Střed OK	-1 043 184.726	-651 206.072	VB 1	-1 043 170.823	-651 208.114
			KÚ	-1 043 163.379	-651 207.189



LEGENDA INŽENÝRSKÝCH SÍTÍ:

STÁVAJÍCÍ	NAVŘZENÉ	
		Trasa NN nadzemní
		Trasa NN (popř. VO) podzemní
		Trasa NN podzemní - nezaměřený průběh
		Plynovod STL
		Kanalizační síť / přípojky, přípojky UV
		Jednotná kanalizace / JINÁ PD
		Výtláčecí potrubí
		Vodovod (bez rozlišení druhu)
		Vodovodní přípojky
		Vodovodní přípojky
		Sdělovací vedení
		Sdělovací vedení podz. - nezaměřený průběh