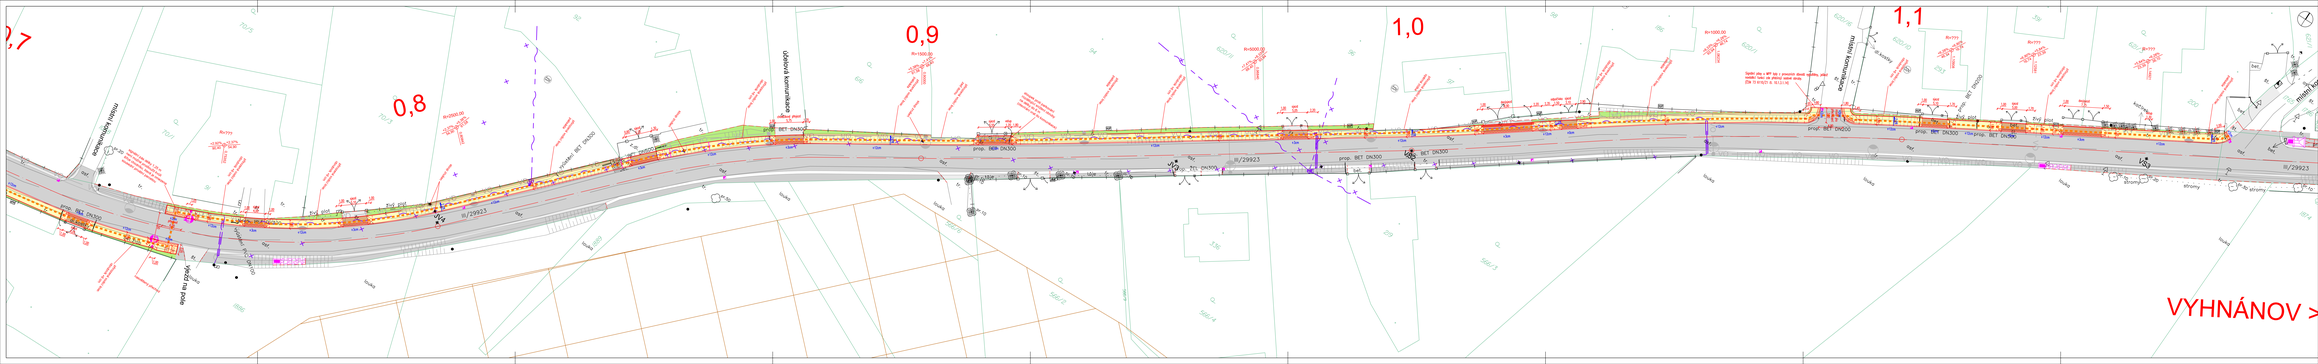
0,7
0,8
0,9
1,0
1,1
VYHNÁNOV >
III/29923
Prof. BET DN300
Prof. BET DN500
Prof. BET DN200
Úložná komunikace
Hradišťská
Vodní
Vodní
Vodní