PŮDORYS 1NP

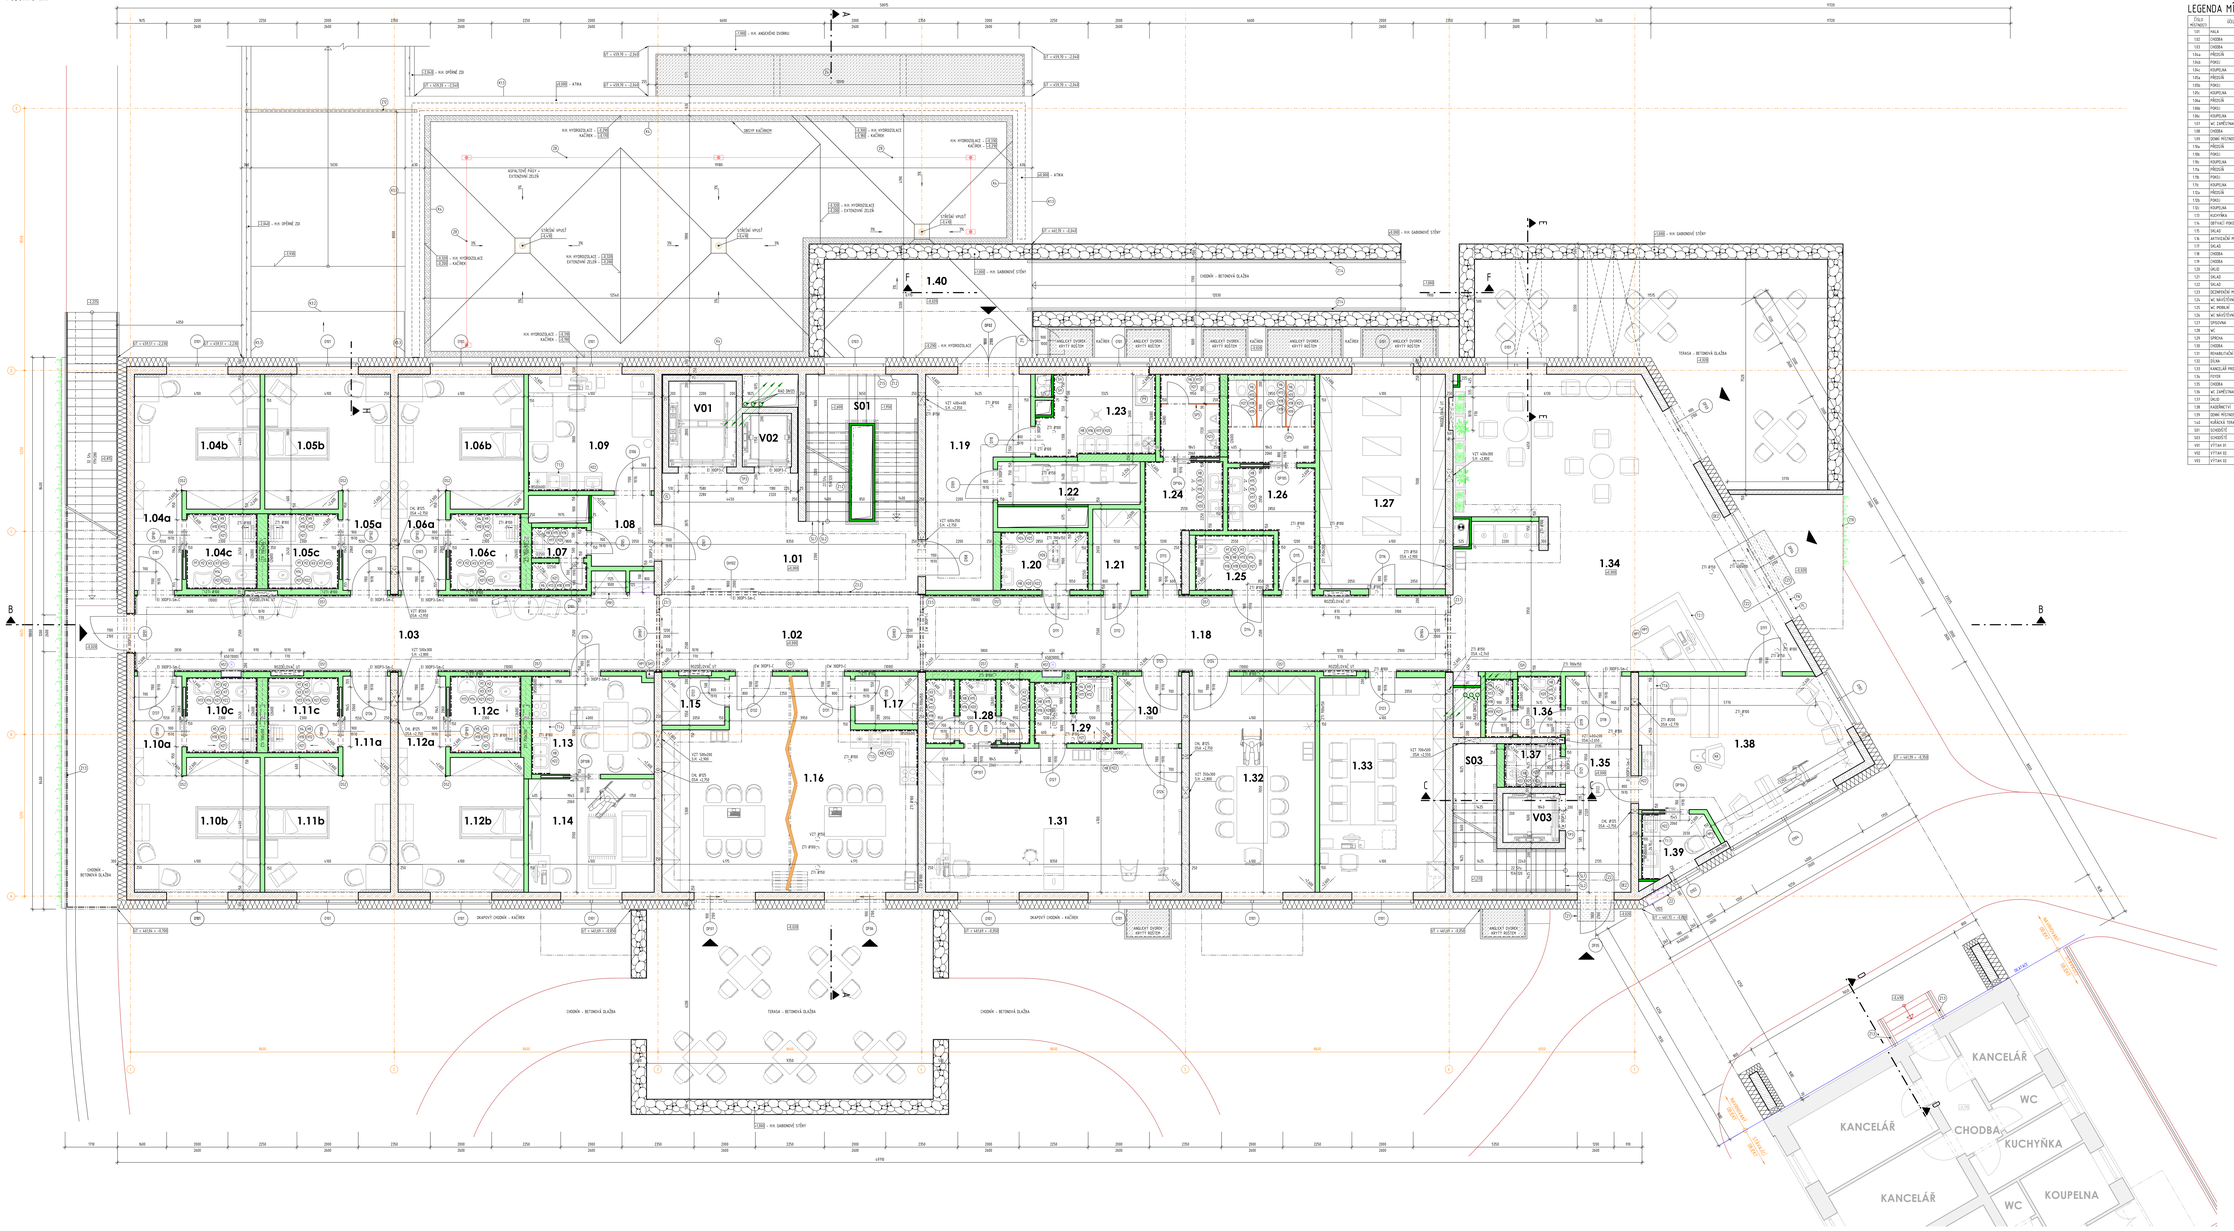

LEGENDA MÍSTNOSTÍ

ČÍSLO MÍSTNOSTI	NÁZEV MÍSTNOSTI	PLOCHA (m²)	ÚPRAVA POVRCHŮ PODLAHY	STĚNY	STROPY	POZNÁMKA
101	HALA	26.01	PŘÍRODNÍ LINOLEUM	PS	MALBA	SDK 4KVSTOVÝT / SDK
102	CHODBA	23.65	PŘÍRODNÍ LINOLEUM	PS	AZROVINYLOVÝ DŘEVLAD	SDK 4KVSTOVÝT / SDK
103	CHODBA	44.86	PŘÍRODNÍ LINOLEUM	PS	AZROVINYLOVÝ DŘEVLAD	SDK 4KVSTOVÝT / SDK
104a	PŘEDSÍŇ	5.04	PŘÍRODNÍ LINOLEUM	PS	MALBA	SDK
105c	KOUPELNA	5.64	KERAMICKÁ DLAŽBA	PS/S	KERAMICKÝ OBKLAD	ÚSTAV 2
106a	PŘEDSÍŇ	5.04	PŘÍRODNÍ LINOLEUM	PS	MALBA	SDK
106b	PSHCU	17.02	PŘÍRODNÍ LINOLEUM	PS	MALBA	MALBA + SDK
106c	KOUPELNA	5.64	KERAMICKÁ DLAŽBA	PS/S	KERAMICKÝ OBKLAD	ÚSTAV 2
107	WC ZAMĚSTNANCI	3.66	KERAMICKÁ DLAŽBA	PS/S	KERAMICKÝ OBKLAD	ÚSTAV 1
108	CHODBA	5.23	PŘÍRODNÍ LINOLEUM	PS	KERAMICKÝ OBKLAD	ÚSTAV 1
110a	PŘEDSÍŇ	5.04	PŘÍRODNÍ LINOLEUM	PS	MALBA	SDK
110c	KOUPELNA	5.64	KERAMICKÁ DLAŽBA	PS/S	KERAMICKÝ OBKLAD	ÚSTAV 2
111a	PŘEDSÍŇ	5.04	PŘÍRODNÍ LINOLEUM	PS	MALBA	SDK
111c	KOUPELNA	5.75	KERAMICKÁ DLAŽBA	PS/S	KERAMICKÝ OBKLAD	ÚSTAV 2
118	CHODBA	4.24	PŘÍRODNÍ LINOLEUM	PS	AZROVINYLOVÝ DŘEVLAD	SDK 4KVSTOVÝT / SDK
119	CHODBA	8.01	PŘÍRODNÍ LINOLEUM	PS	MALBA	SDK 4KVSTOVÝT / SDK
124	WC NAVŠTĚVNÍCI MUŽI	9.34	KERAMICKÁ DLAŽBA	PS/S	KERAMICKÝ OBKLAD	ÚSTAV 1
125	WC IMOBILNÍ	4.74	KERAMICKÁ DLAŽBA	PS/S	KERAMICKÝ OBKLAD	ÚSTAV 1
126	WC NAVŠTĚVNICI ŽENY	15.88	KERAMICKÁ DLAŽBA	PS/S	KERAMICKÝ OBKLAD	ÚSTAV 1
127	SPOLOVNA	28.70	PŘÍRODNÍ LINOLEUM	PS	MALBA	ÚSTAV 1
128	WC	4.75	KERAMICKÁ DLAŽBA	PS/S	KERAMICKÝ OBKLAD	ÚSTAV 1
129	SPRCHA	5.33	KERAMICKÁ DLAŽBA	PS/S	KERAMICKÝ OBKLAD	ÚSTAV 2
130	CHODBA	1.48	PŘÍRODNÍ LINOLEUM	PS	MALBA	ÚSTAV 1
131	REHABILITAČNÍ MÍSTNOST	39.35	PŘÍRODNÍ LINOLEUM	PS/S	MALBA	MALBA 3 / SDK
133	KANCELÁŘ PRO SOCIÁLNÍ PRACOVNÍKY	28.78	PŘÍRODNÍ LINOLEUM	PS/S	MALBA	ÚSTAV 3
134	FOYER	85.88	PŘÍRODNÍ LINOLEUM	PS, P/I	MALBA	SDK 4KVSTOVÝT / SDK
135	CHODBA	15.35	PŘÍRODNÍ LINOLEUM	PS, P/I	MALBA	SDK 4KVSTOVÝT / SDK
136	WC ZAMĚSTNANCI	4.66	KERAMICKÁ DLAŽBA	PS/S	KERAMICKÝ OBKLAD	ÚSTAV 1
137	ÚKLID	2.62	KERAMICKÁ DLAŽBA	PS/S	KERAMICKÝ OBKLAD	MALBA
138	KADEŘNICTVÍ	29.09	PŘÍRODNÍ LINOLEUM	PS	MALBA	SDK 4KVSTOVÝT / SDK
S01	SCHODIŠTĚ	14.48	PŘÍRODNÍ LINOLEUM	PB/PS	MALBA	MALBA
S03	SCHODIŠTĚ	18.18	PŘÍRODNÍ LINOLEUM	PB/PS	MALBA	MALBA
V01	VÝTAH 01	6.16			BEZPRAŠNÝ NÁTĚR	
V02	VÝTAH 02	2.85			BEZPRAŠNÝ NÁTĚR	
V03	VÝTAH 02	2.84			BEZPRAŠNÝ NÁTĚR	

LEGENDA ZNAČENÍ

- VSTUP DO OBJEKTU
- STÁVAJÍCÍ KONSTRUKCE
- NOVÁ ŽELEZOBETONOVÁ KONSTRUKCE
- NOVÁ KONSTRUKCE Z PROSTÉHO BETONU
- KONSTRUKCE Z POHLEDOVÉHO BETONU
- PŘÍČKY Z PÓROBETONOVÝCH TVÁRNIC TL. 150mm
- SDK PŘÍČKY - JEDNODUCHÁ KCE, DVOJITÉ SPLÁŠTĚNÍ
- SDK PŘÍČKY - DVOJITÁ KCE, DVOJITÉ SPLÁŠTĚNÍ
- SDK METALICKÉ PŘÍČKOVÁNÍ
- SDK METALICKÉ PŘÍČKOVÁNÍ NA CELOU VÝŠKU MÍSTNOSTI
- SDK SPLÁŠTĚNÍ PROPISU / SDK SPLÁŠTĚNÍ S PYŽÁMKY ZDRAVOTNÍ
- SANITÁRNÍ PŘÍČKA
