



ŘEZ B-B

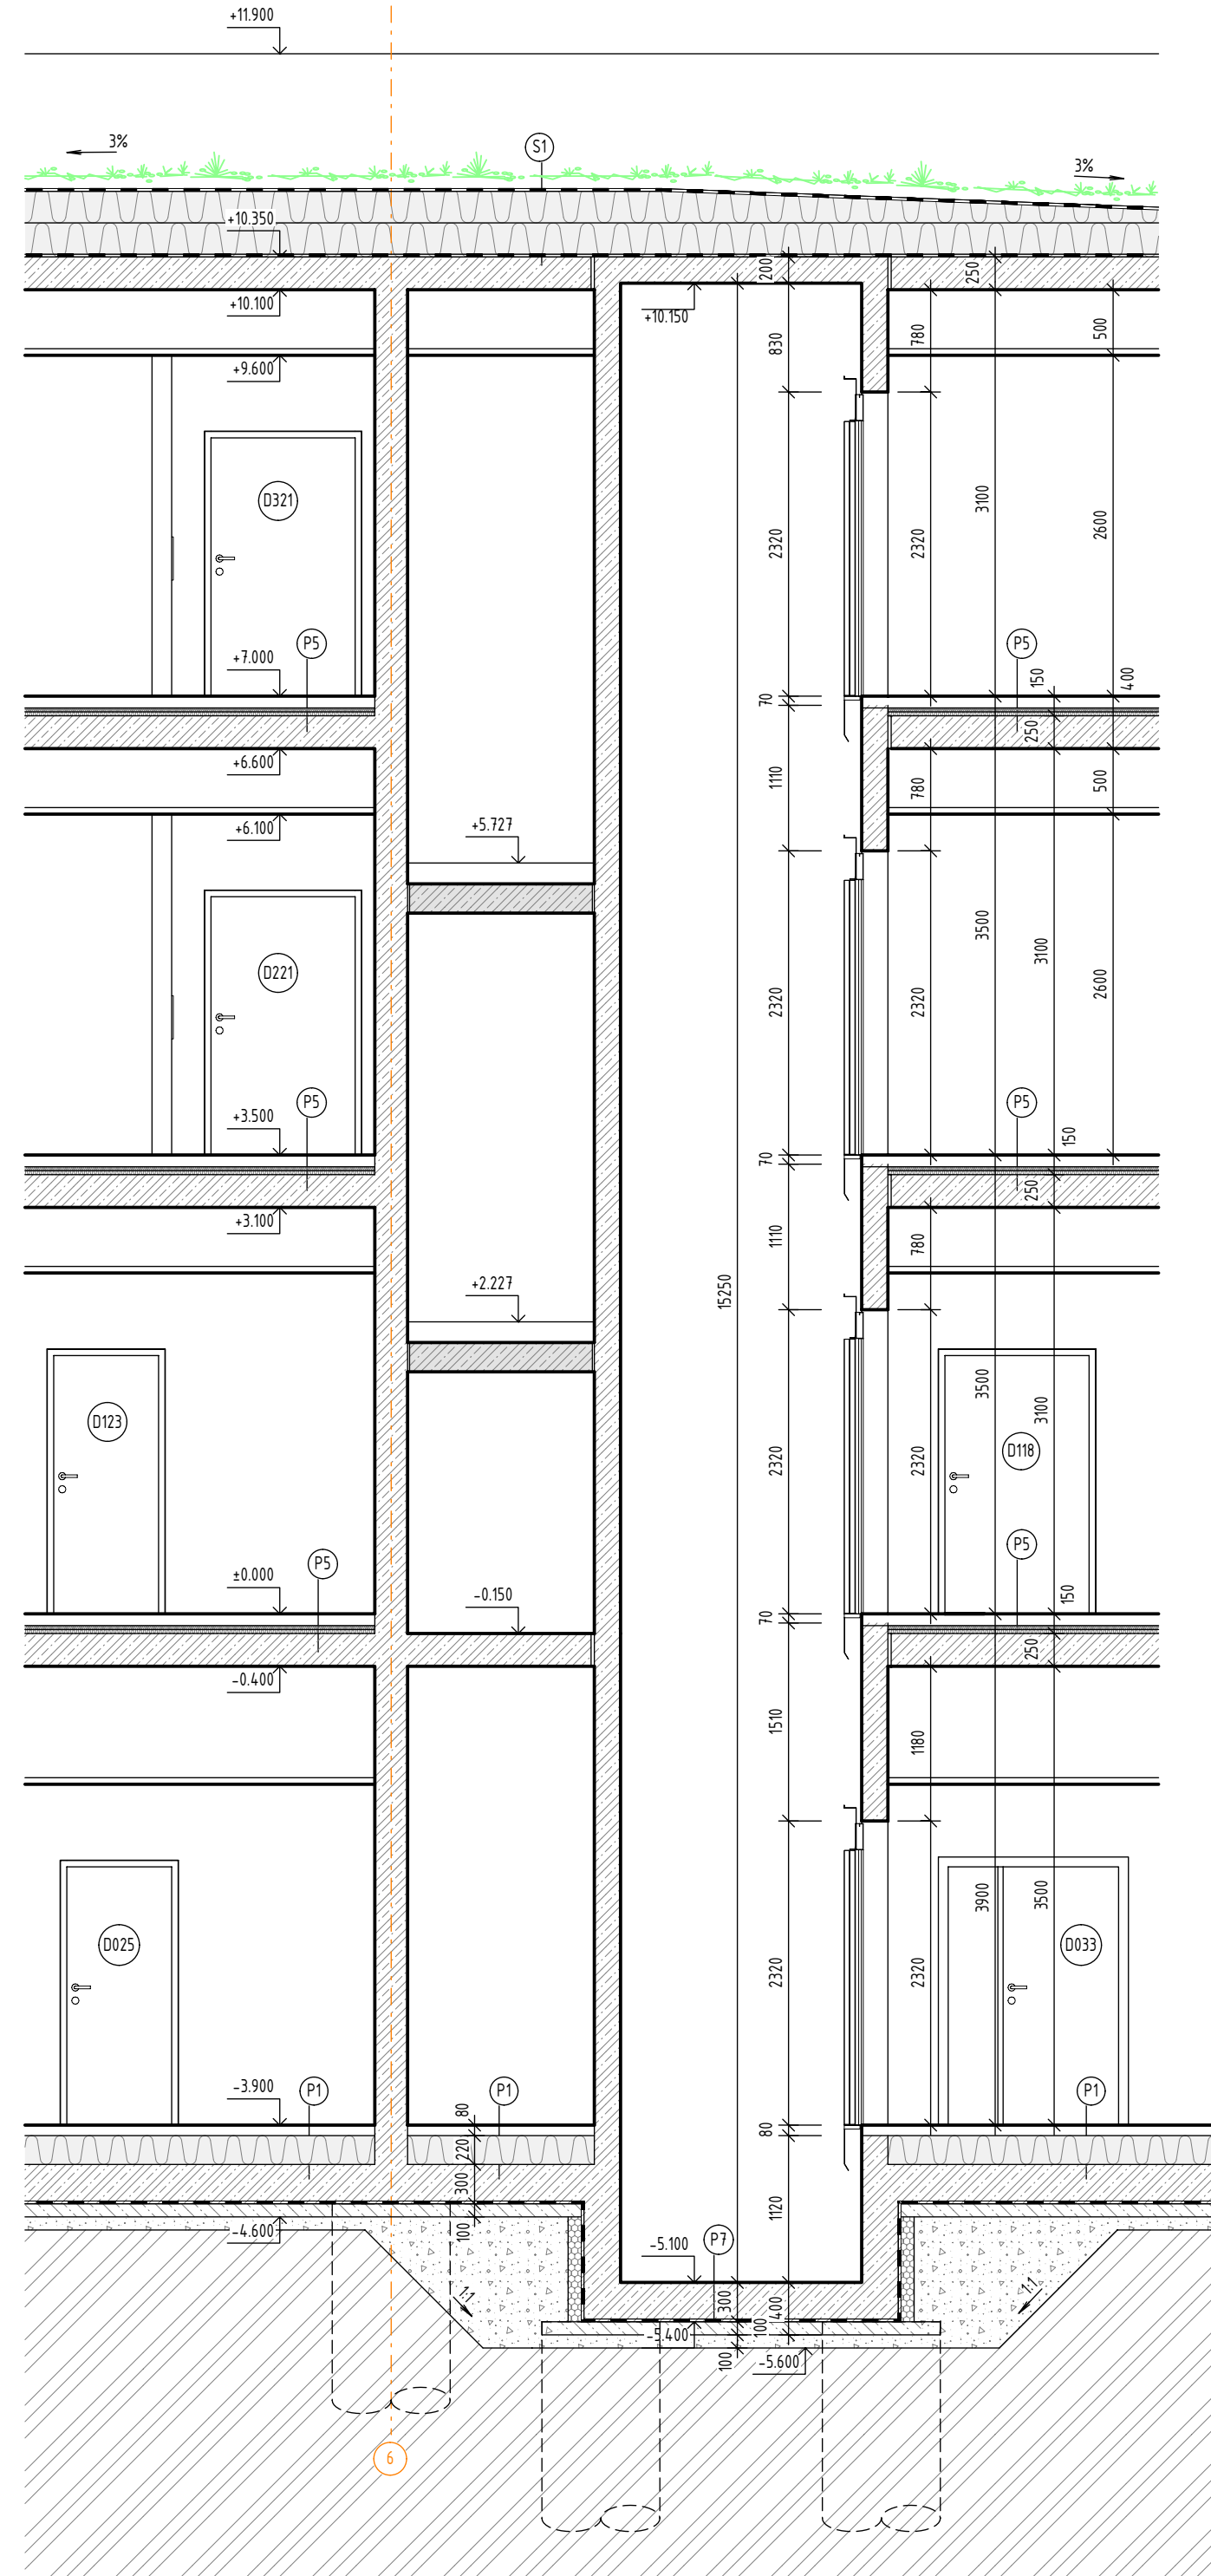




 

 

 




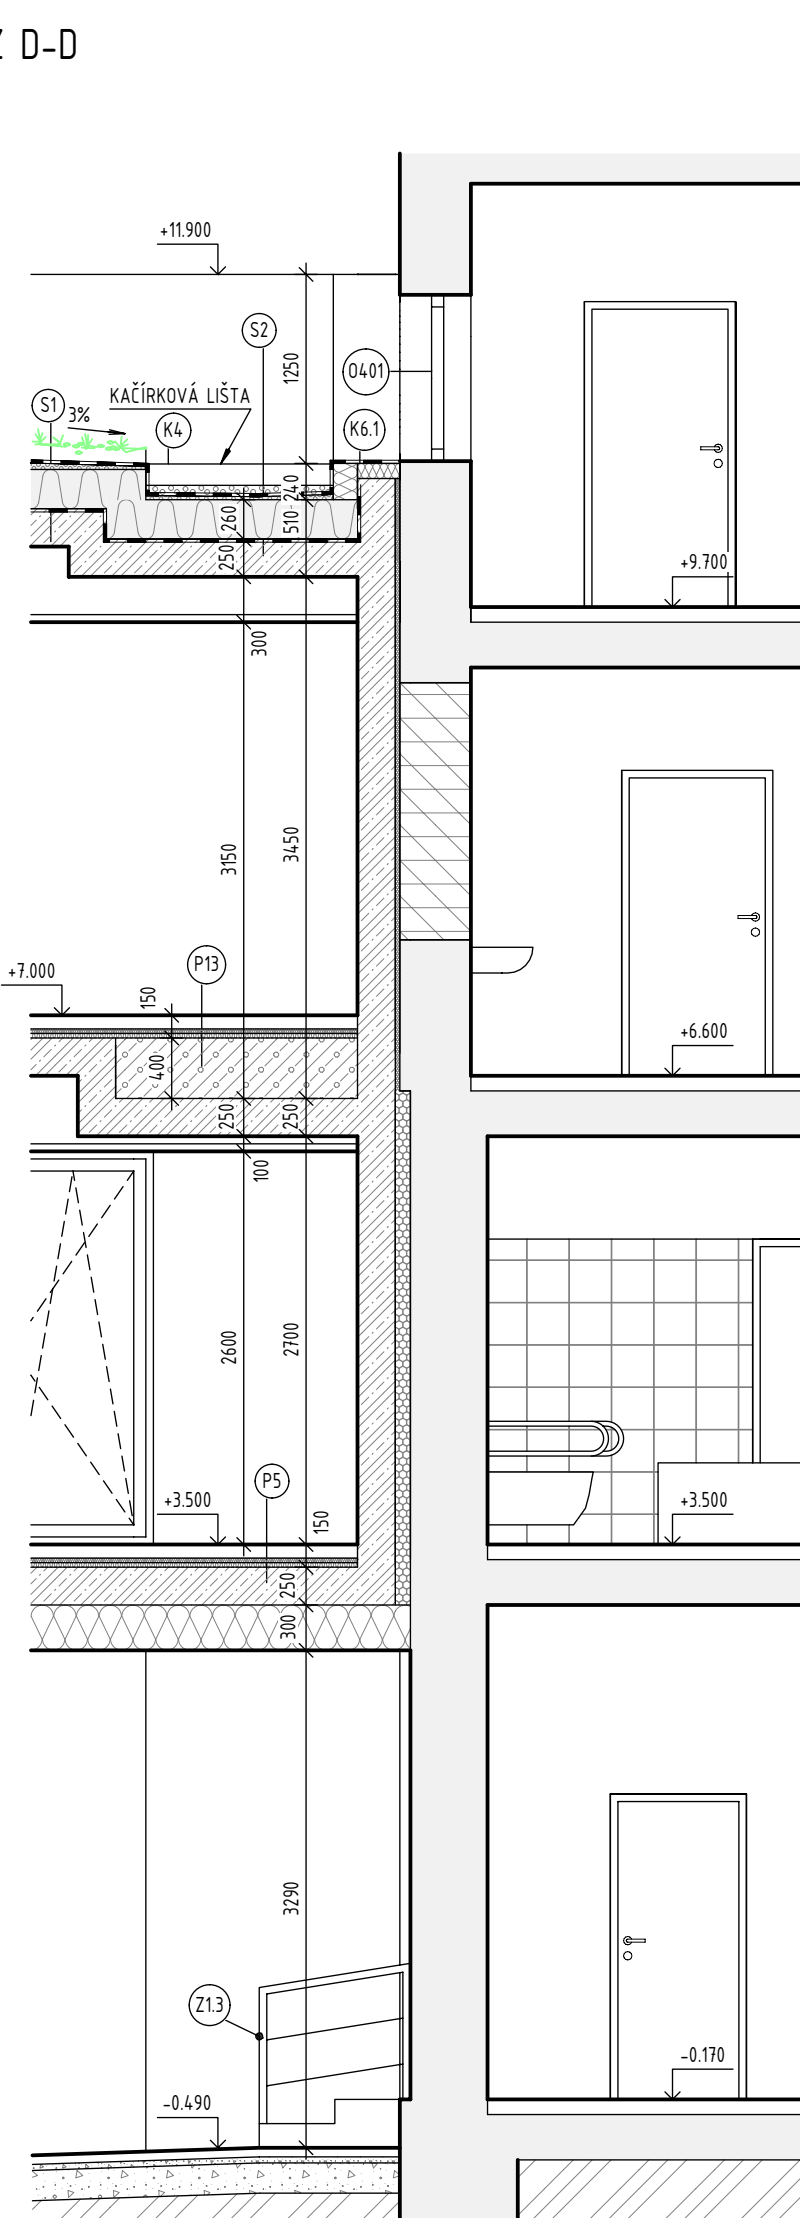









ŘEZ C-C

 

ŘEZ D-D

  

LEGENDA ZNAČENÍ

-  STAVĚNÉ KONSTRUKCE
-  NOVÁ ŽELEZOBETONOVÁ KONSTRUKCE
-  NOVÁ KONSTRUKCE Z PROSTÉHO BETONU
-  KONSTRUKCE Z POZLOŽKOVÉHO BETONU

[illegible]