

DETAILY

ZMĚNY	c		DATUM		PODPIS	
	b					
	a	DOPLNĚNÍ DETAILU HYDROIZOLACE		12/2023		Bc. Lukáš VÝTISK

INVESTOR:


Královeshradecký kraj	Královeshradecký kraj Pivovarské nám. 1245, 500 03 Hradec Králové tel.: +420 495 817 111, fax: +420 495 817 336 e-mail: posta@kr-kralovehradecky.cz	
-----------------------	---	---

PROJEKTANT:

TECHNICO Opava s.r.o.	TECHNICO architects & engineers	TECHNICO Opava s.r.o. Hradecká 1576/51 746 01 Opava tel: 553 760 970 info@technico.cz
-----------------------	---	---

PROJEKTANT:

ZODP. PROJEKTANT:	Ing. Matěj KUDLÍK	
VYPRACOVAL:	Marek KUBÍČEK	
	Bc. Lukáš VÝTISK	
KONTROLOVAL:	Ing. Martin ULICHNÝ	

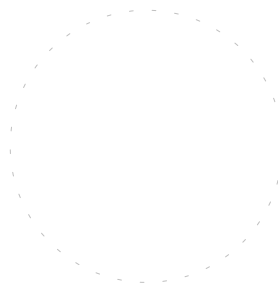


ČÍSLO
PARÉ:

ČÁST DOKUMENTACE:


D.1.1. ARCHITEKTONICKO - STAVEBNÍ ŘEŠENÍ

Dostavba domova pro seniory ve Vrchlabí - PD	FORMÁT	A4
	DATUM	03/2023
	STUPEŇ	DPS
	ZAKÁZKOVÉ ČÍSLO	TO-573-DPS
K.ú. Vrchlabí, parc.č.: st. 506, st. 657, st. 1205, 1476/1, 1462/1, 1468/6, 1468/12, 1810/3, st. 3623, st. 4011	MĚŘÍTKO:	ČÍSLO VÝKRESU:
DETAILY		D.1.1.c.09_a.


DETAIL ZATEPLENÍ OKOLO OKENNÍHO PROFILU

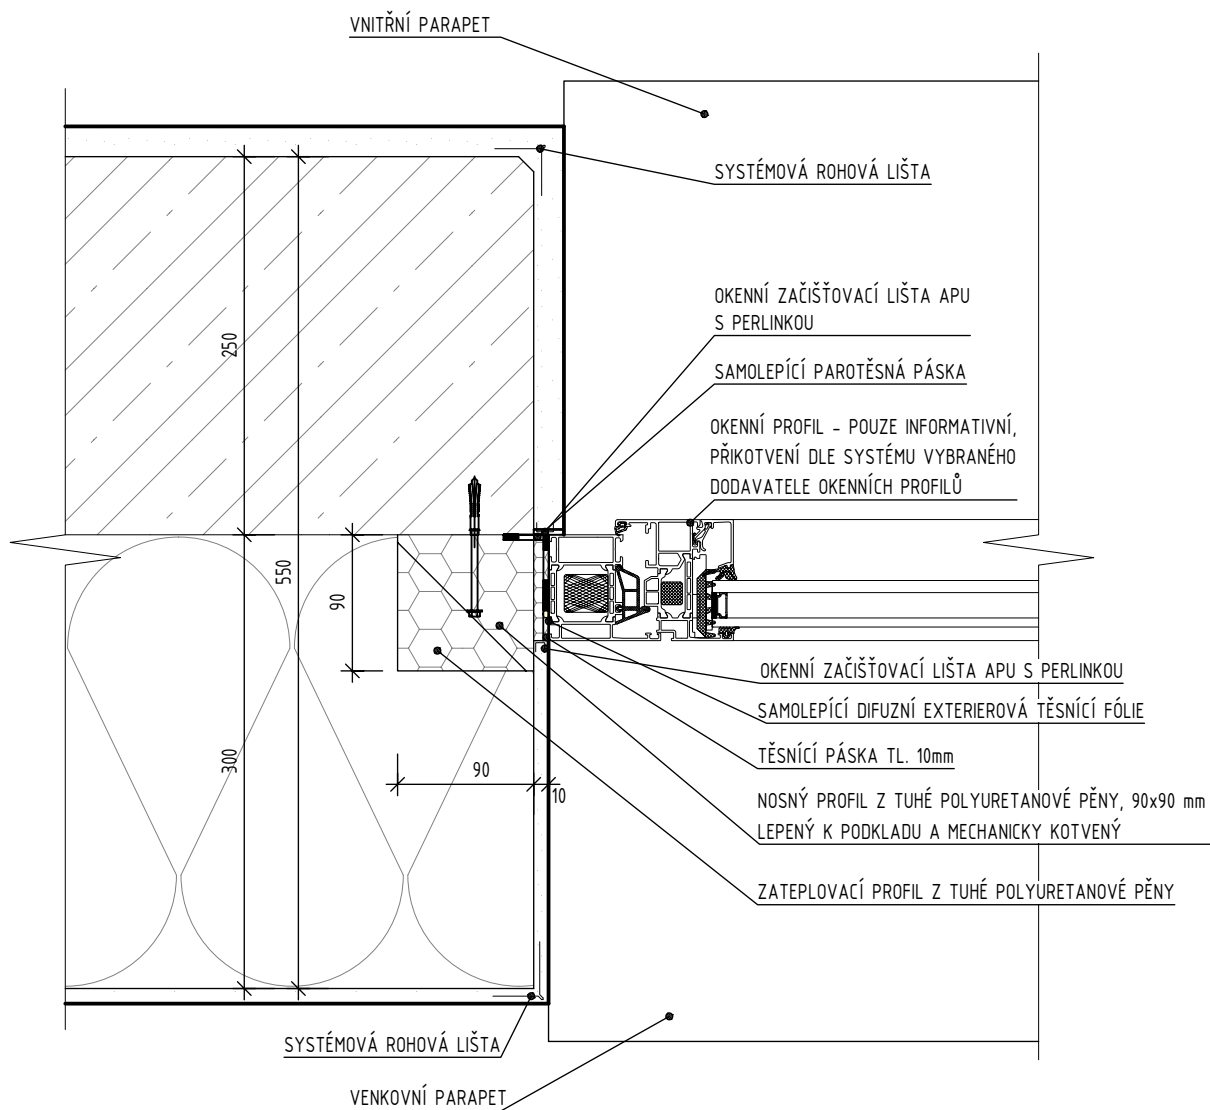


DETAIL NADPRAŽÍ

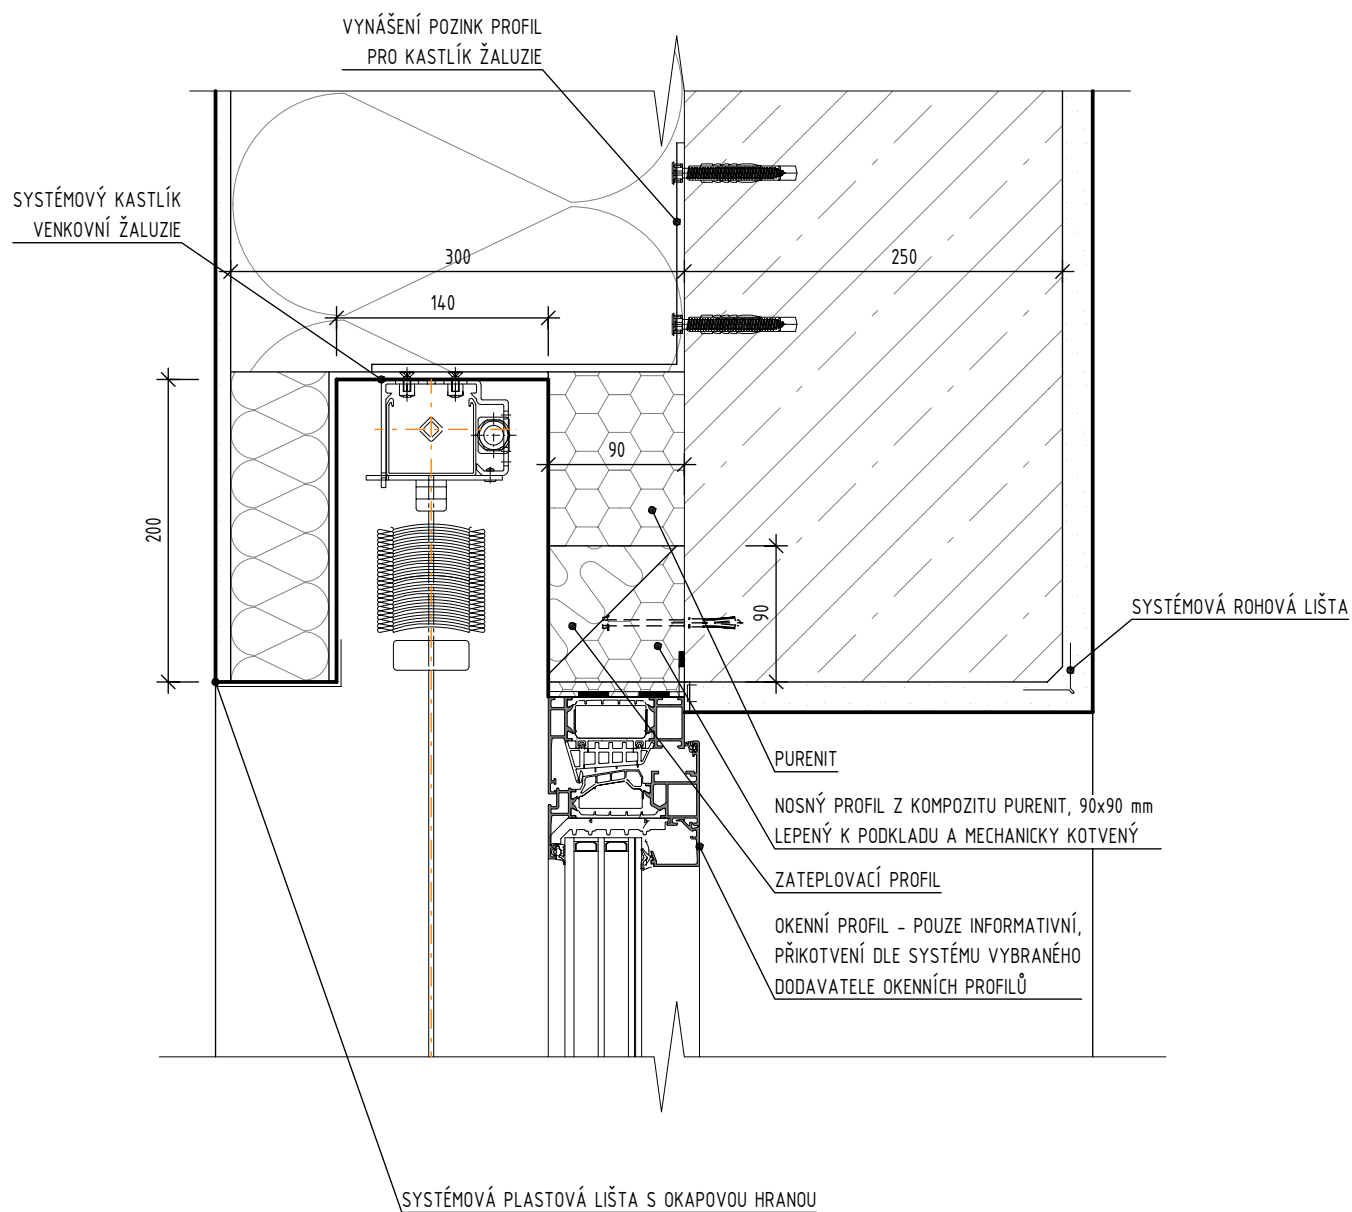


ATIKA

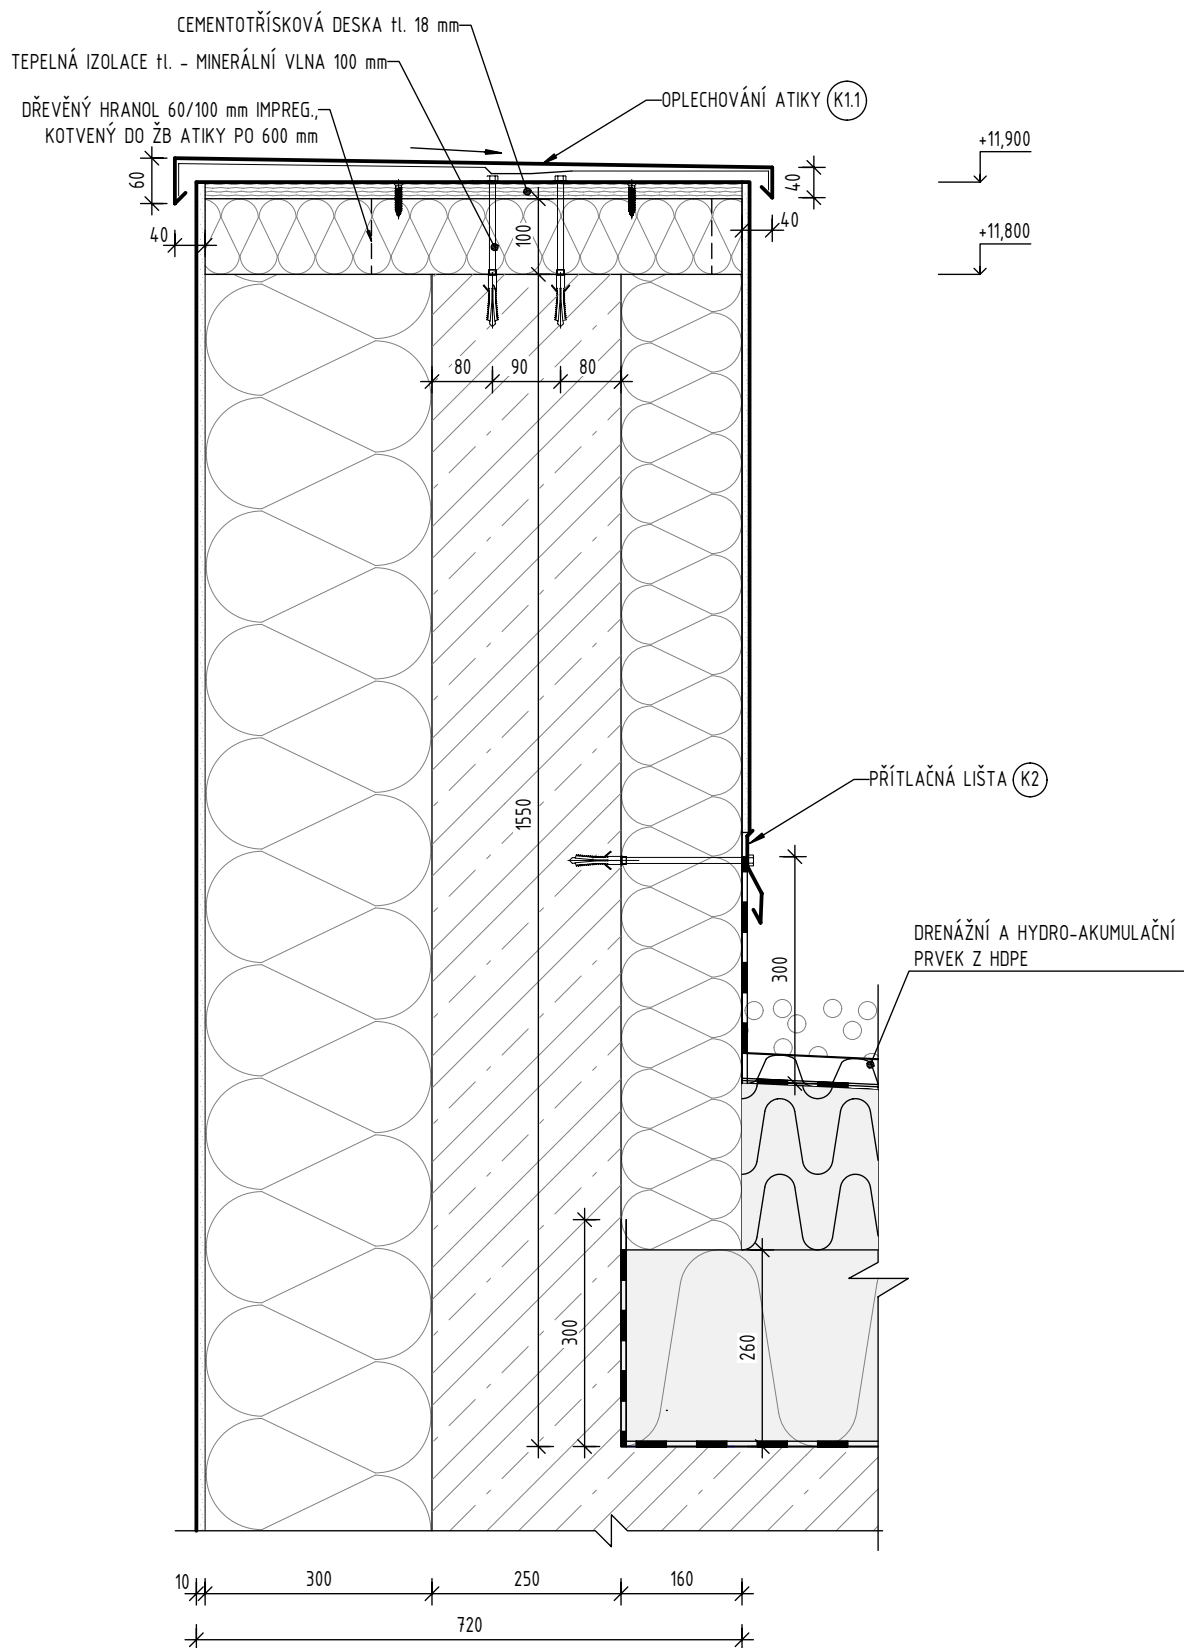

DETAIL ZATEПЛЕНІ SOKLOVÉ ČÁSTI

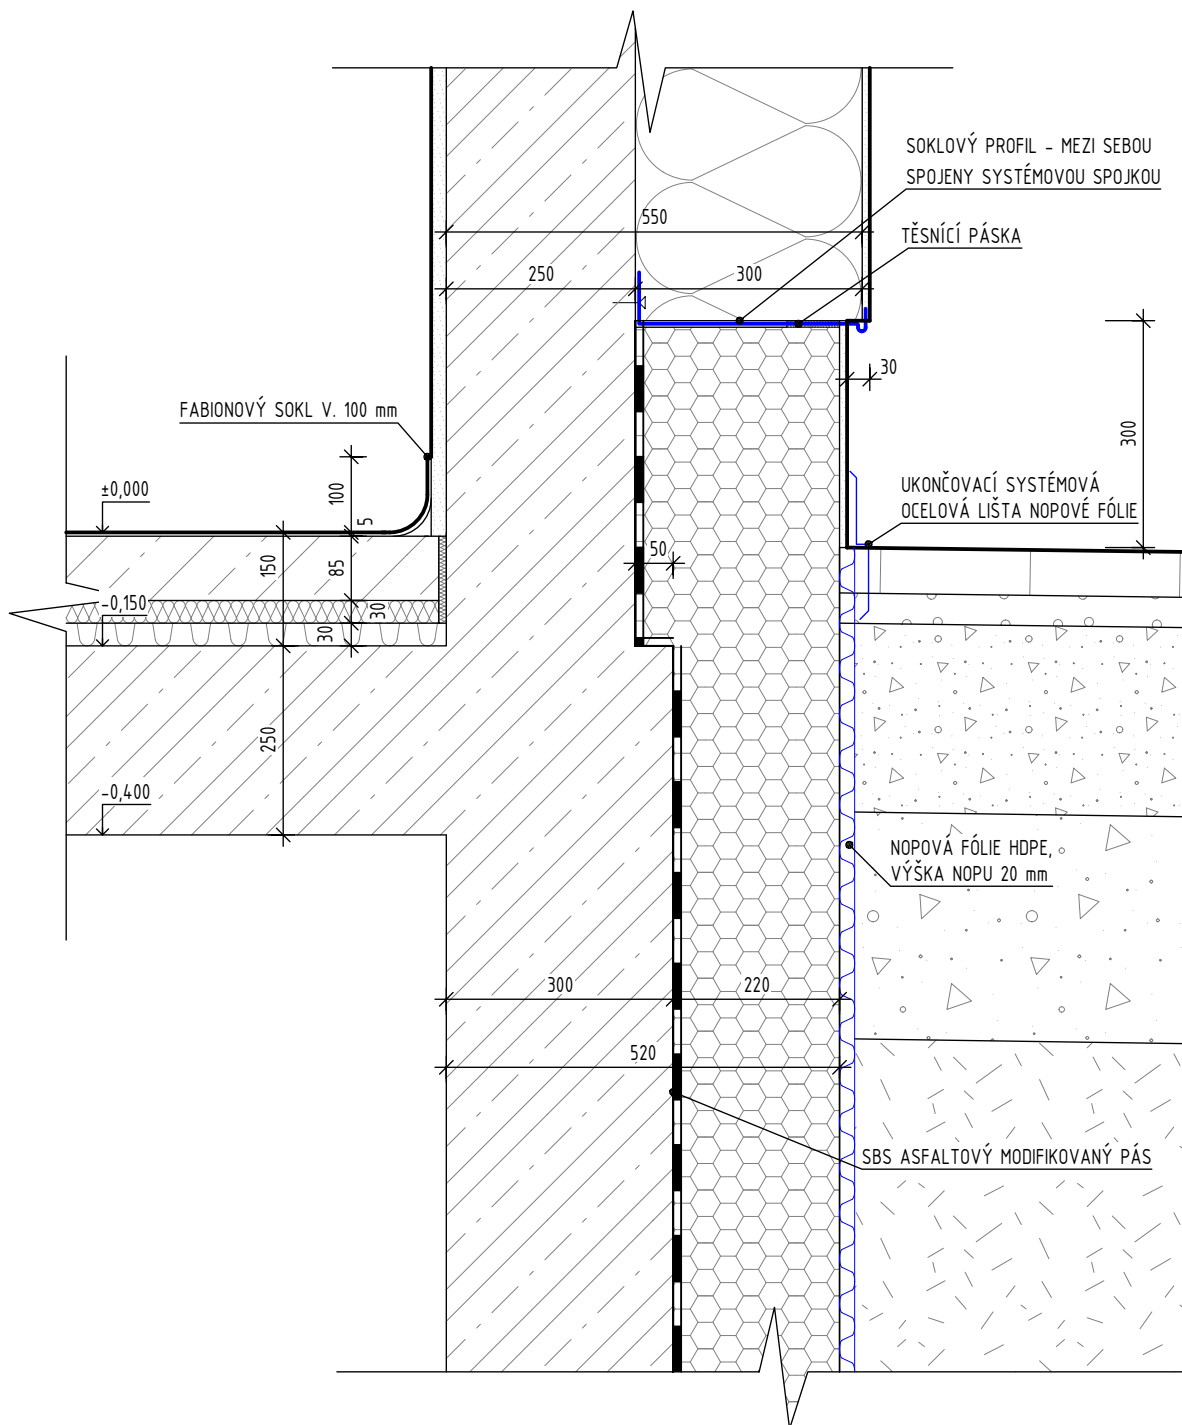


DETAIL HYDROIZOLACE PŘECHOD SOUVRSTVÍ BENTONITU NA ASFALTOVÝ PÁS

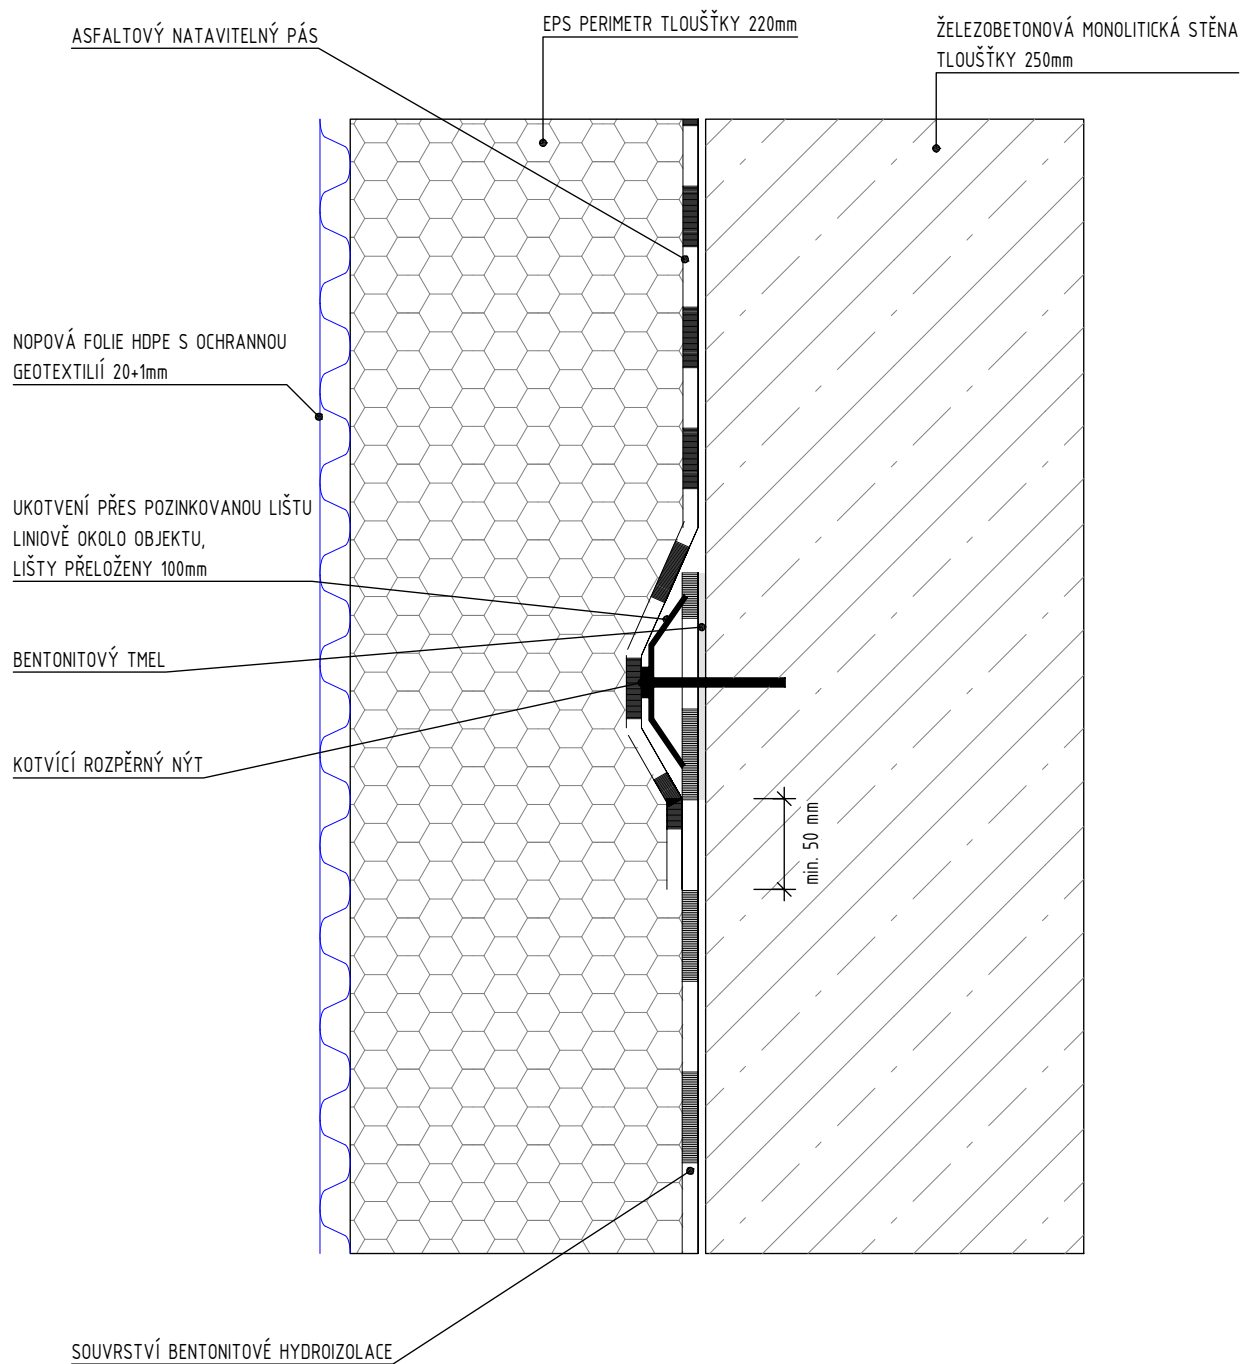

POZNÁMKA:
PŘECHOD HYDROIZOLACE JE PROVÁDĚN MINIMÁLNĚ 500mm POD ÚROVNÍ UPRAVENÉHO TERÉNU


NAPOJENÍ SDK PŘÍČKY 150 mm NA POŽÁRNÍ ROLETOVÝ SYSTÉM M 1:5

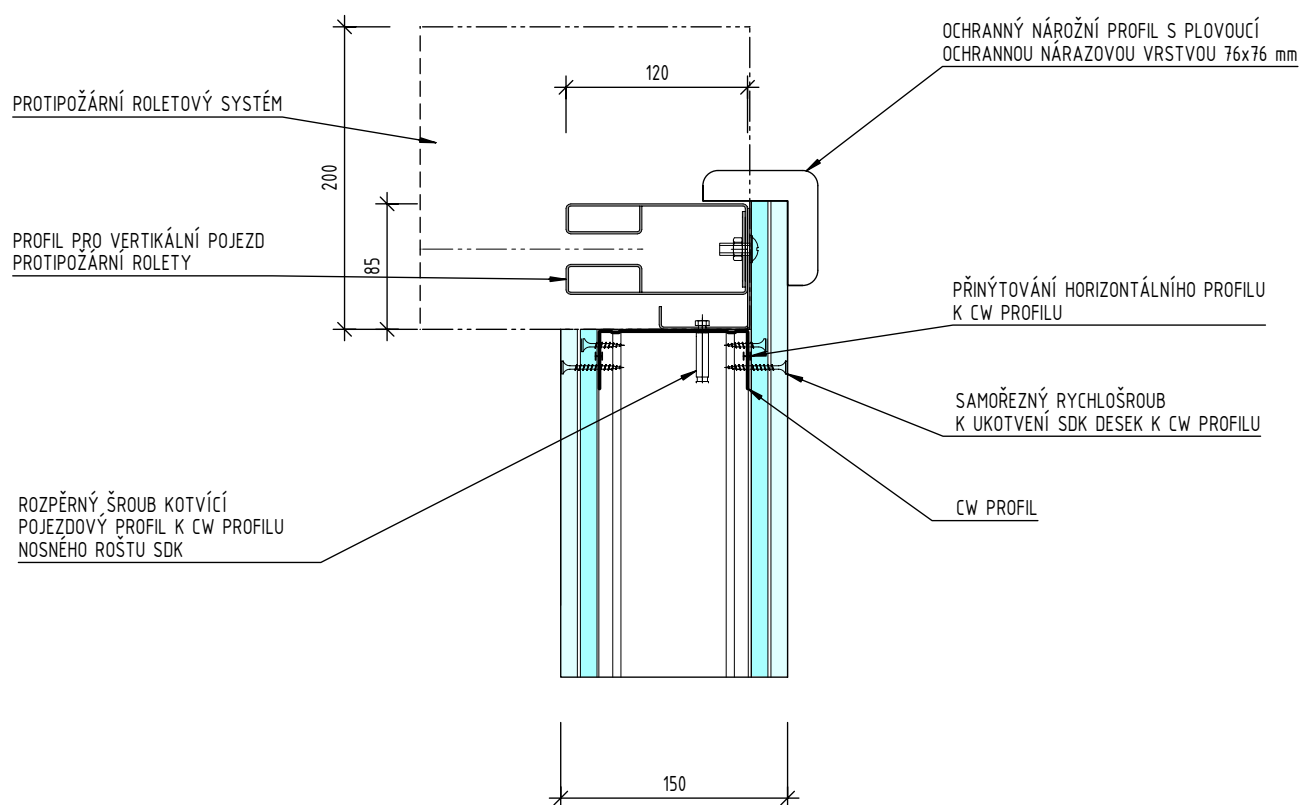


DETAILY SDK KONSTRUKCÍ

JEDNODUCHÝ RASTR - DVOJITÉ OPLÁŠTĚNÍ - DVOJITÝ PLECH


NAPOJENÍ NA STROP

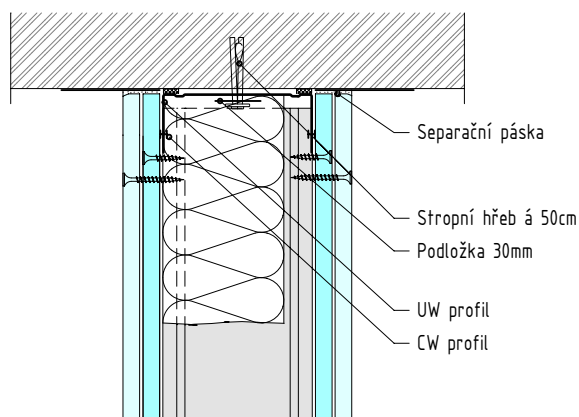


NAPOJENÍ NA NOSNOU STĚNU

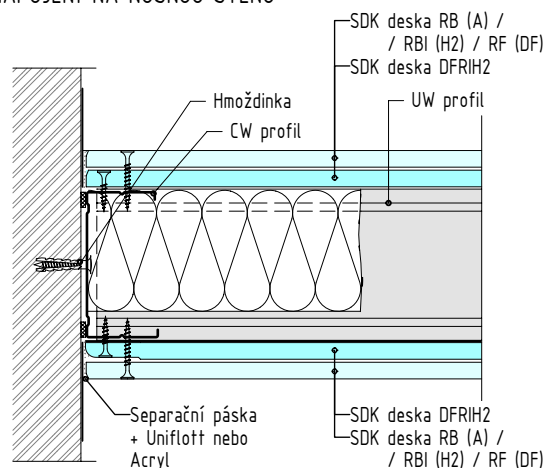


ŘEZANÝ SPOJ DESEK

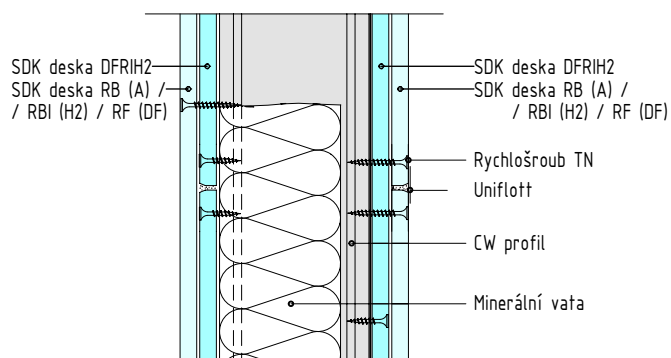


SPOJENÍ DESEK

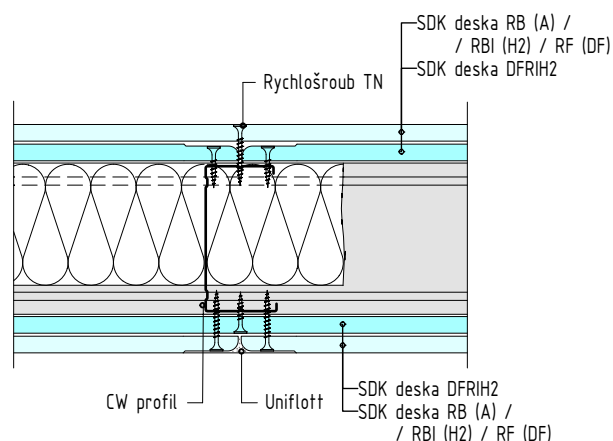

NAPOJENÍ U PODLAHY

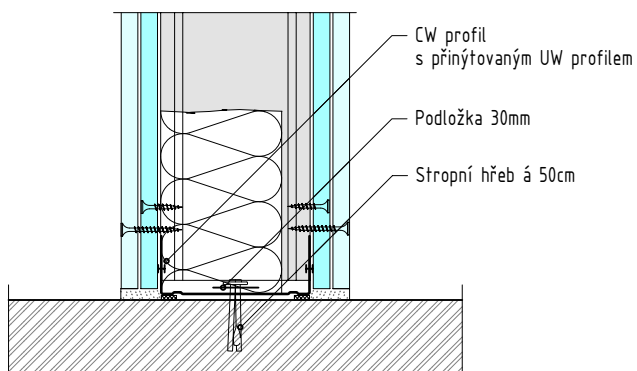


PROVEDENÍ ROHU

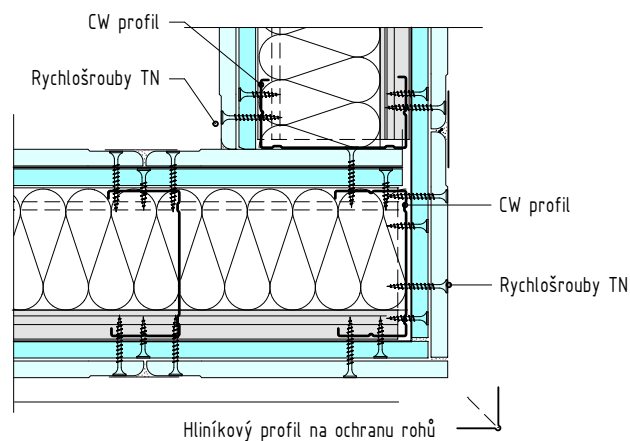


DETAILY SDK KONSTRUKCÍ

INSTALAČNÍ TRAVERZY A ZÁRUBNĚ


ÚCHYT PRO UMYVADLO

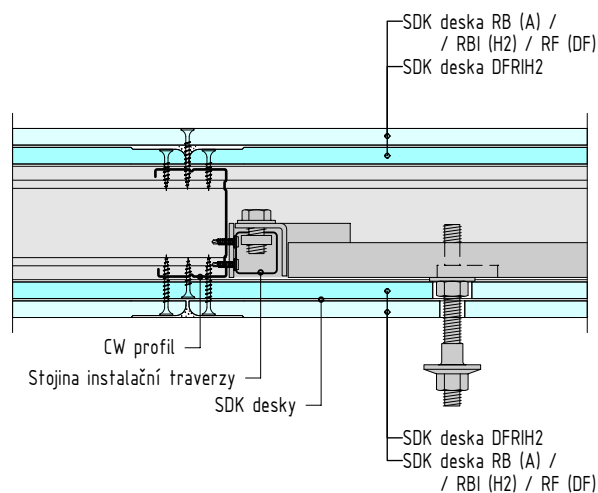

ZÁRUBEŇ

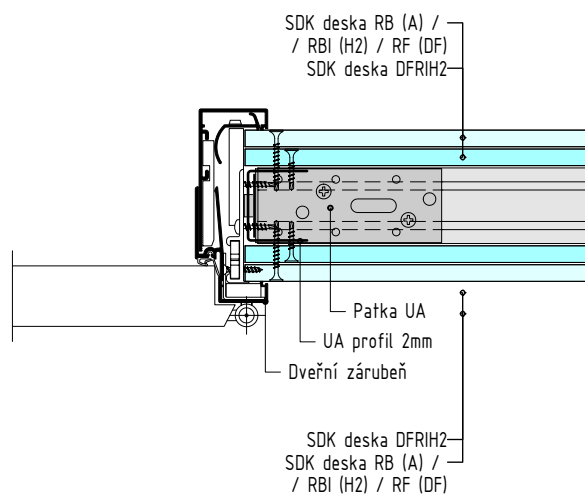


NAPOJENÍ SDK PŘÍČKY NA NOSNOU BETONOVOU STĚNOU

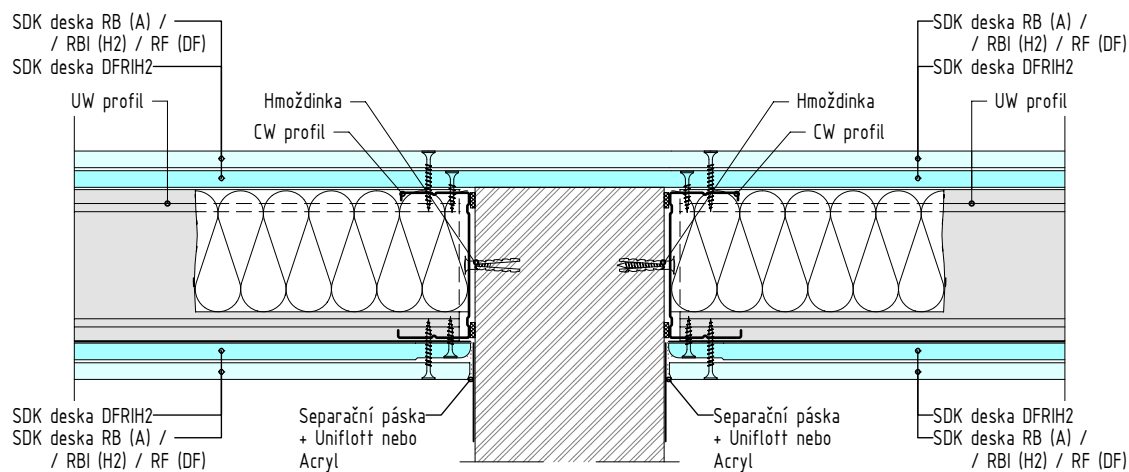


DETAILY ZDĚNÝCH KONSTRUKCÍ

NAPOJENÍ NA ZDĚNOU KONSTRUKCI

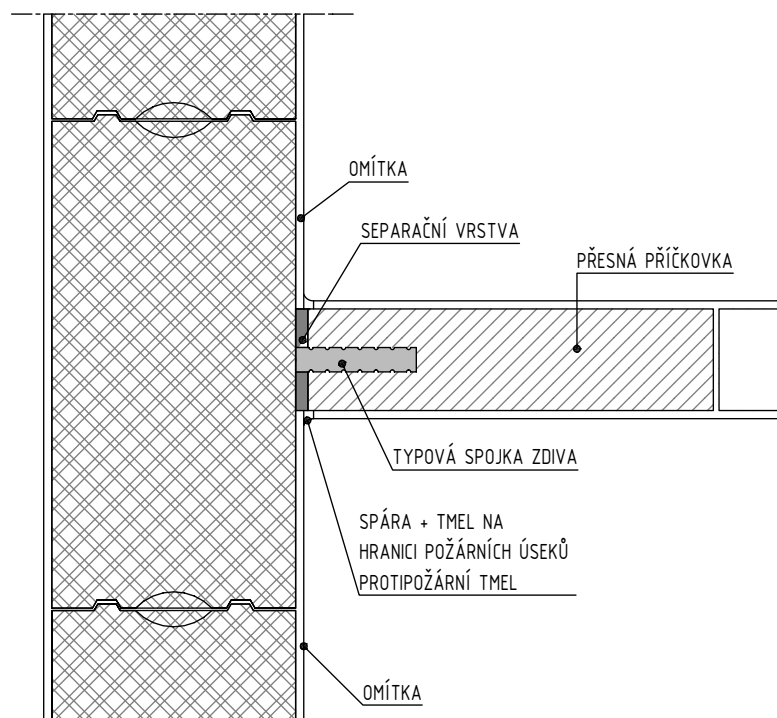


NAPOJENÍ NA ŽB KONSTRUKCI

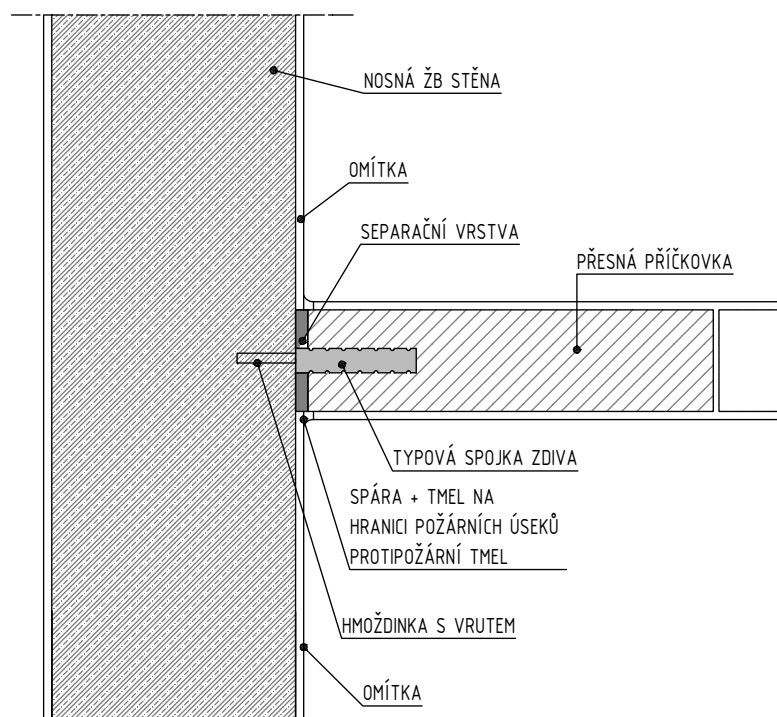


DETAILY ZDĚNÝCH KONSTRUKCÍ

NAPOJENÍ NA STROPNÍ KONSTRUKCI

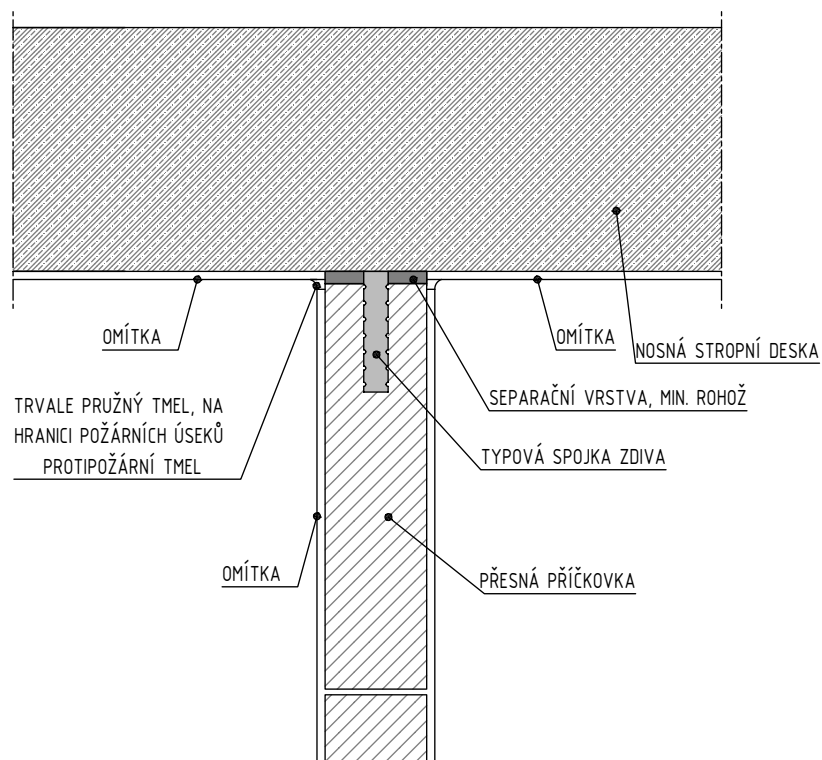


NAPOJENÍ NA U PODLAHY

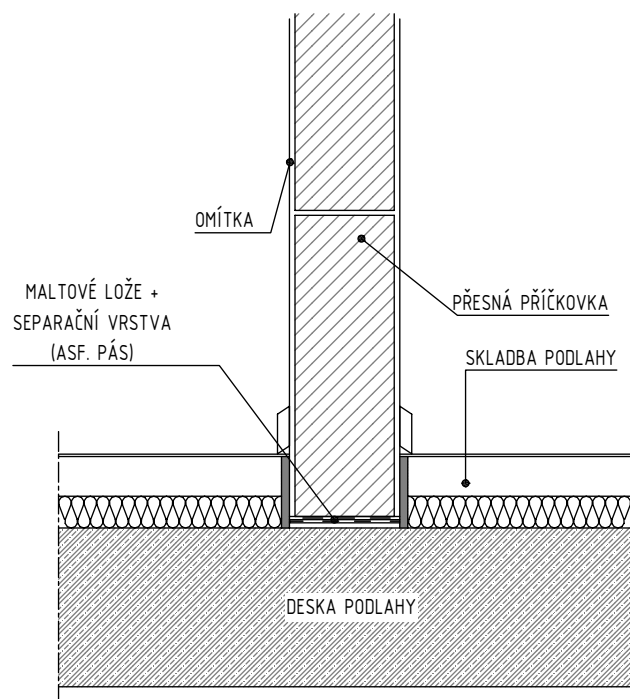


DETAILY PROSKLENÝCH PŘÍČEK


DETAIL UKONČENÍ PROSKLENÉ PŘÍČKY U STROPU

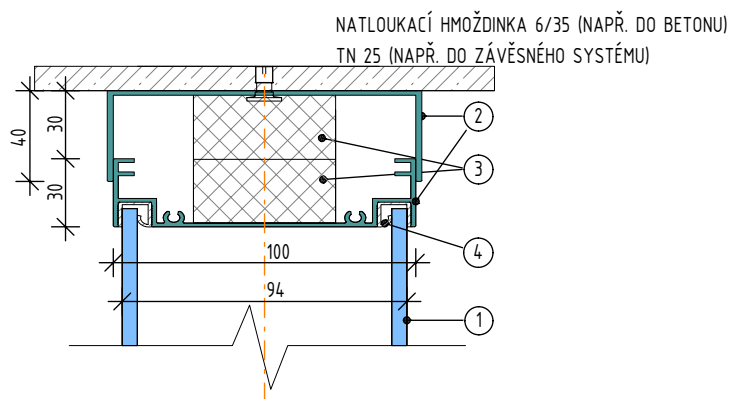


DETAIL SPOJENÍ DVOU PROSKLENÝCH MODULŮ

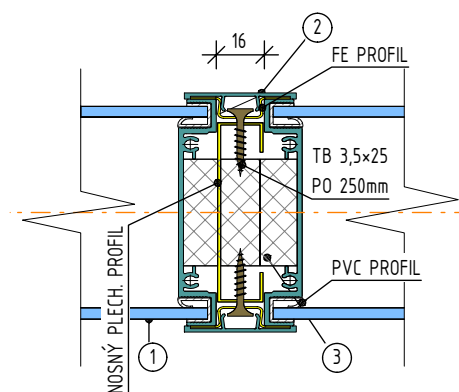


DETAIL PROSKLENÉ PŘÍČKY U PODLAHY

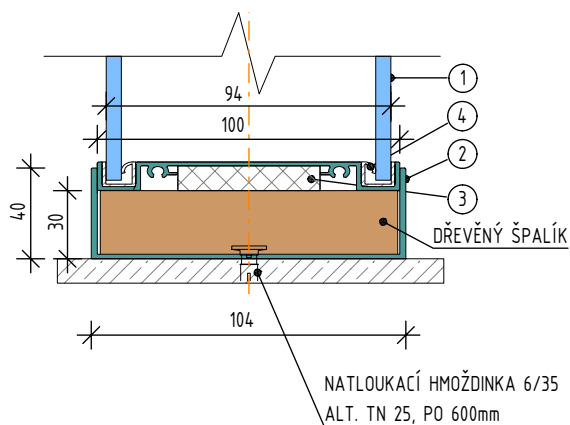

DETAIL SPOJE DVOU PROSKLENÝCH MODULŮ PŘES

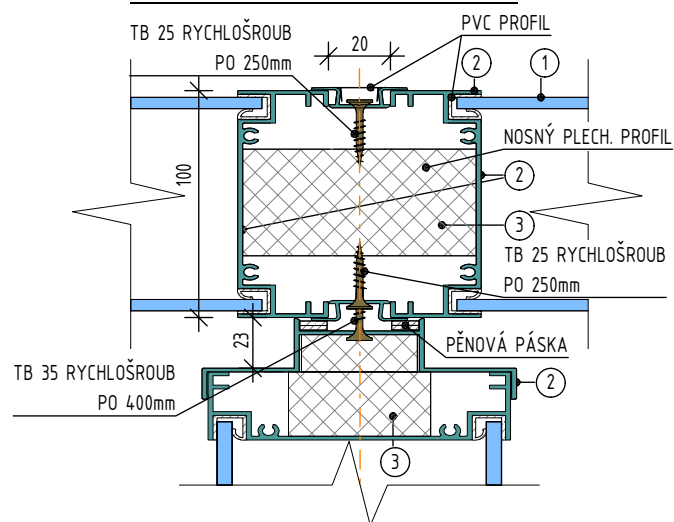

DETAIL UKONČENÍ PROSKLENÉ PŘÍČKY U STĚNY

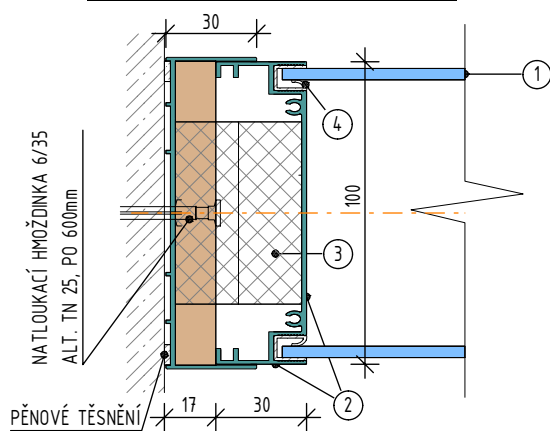

- 1 PROSKLENÍ
- 2 HLINÍKOVÝ PROFIL
- 3 ZVUKOVÁ IZOLACE-MOLITAN
- 4 PVC TĚSNĚNÍ
- 5 LTD DŘEVOTŘÍSKA TL. 12mm
- 6 AKUSTICKÁ IZOLACE TL. 60mm


DILATACE DLAŽBY

DVOUSLOŽKOVÝ PROFIL - PVC PEVNÉ / PVC PRUŽNÉ


STANDARTNÍ BARVA: ŠEDÁ

ODOLNÁ OLEJŮM, KYSELINÁM A ČISTÍCÍM PROSTŘEDKŮM


PEVNÝ PROFIL S ROZDÍLNOU VÝŠKOU $h = 8, 10, 12, 14, 16$ mm SE ZABUDOVANOU PRUŽNOU A DEFORMOVATELNOU ČÁSTÍ

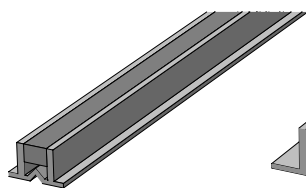


PROFIL 8 mm

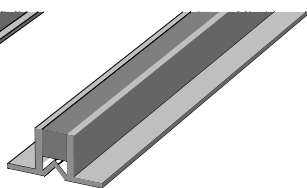


PROFIL 10 mm

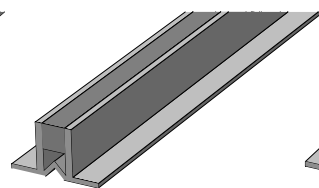


PROFIL 12 mm

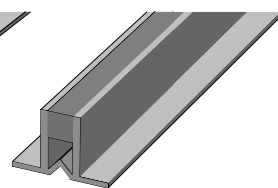


PROFIL 14 mm

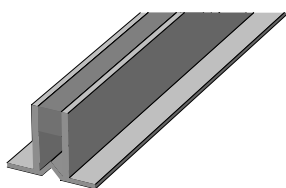


PROFIL 16 mm

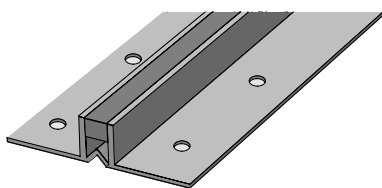

ŠIROKÝ PROFIL 8 mm




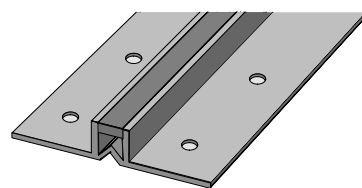


ŠIROKÝ PROFIL 10 mm

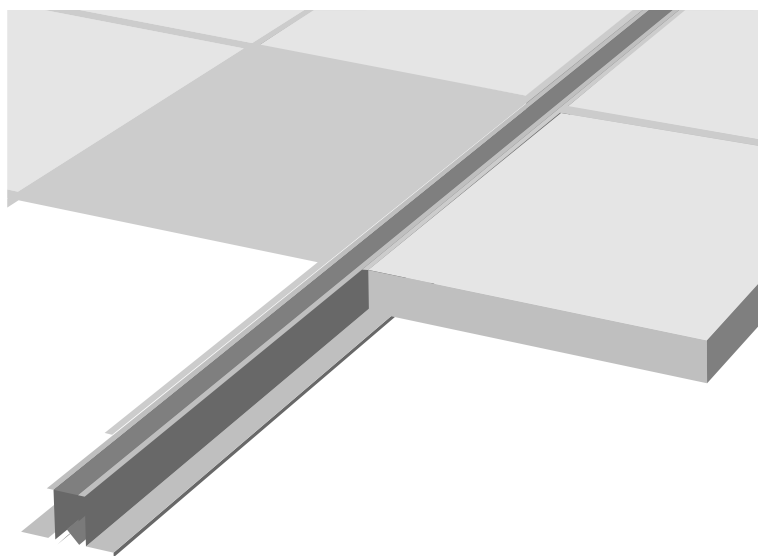


DILATACE DLAŽBY

DVOUSLOŽKOVÝ PROFIL - PVC PEVNÉ / PVC PRUŽNÉ
 STANDARTNÍ BARVY: SV. ŠEDÁ, BÍLÁ, KRÉMOVÁ, HNĚDÁ
 ODOLNÁ OLEJŮM, KYSELINÁM A ČISTÍCÍM PROSTŘEDKŮM
 DILATAČNÍ LIŠTU JE MOŽNO NASTAVIT PROFILEM 30, KTERÝ NEOBSAHUJE PRUŽNOU ČÁST
 VÝŠKY PROFILŮ h = 30, 45, 60, 75 mm... (35 a 50 mm)

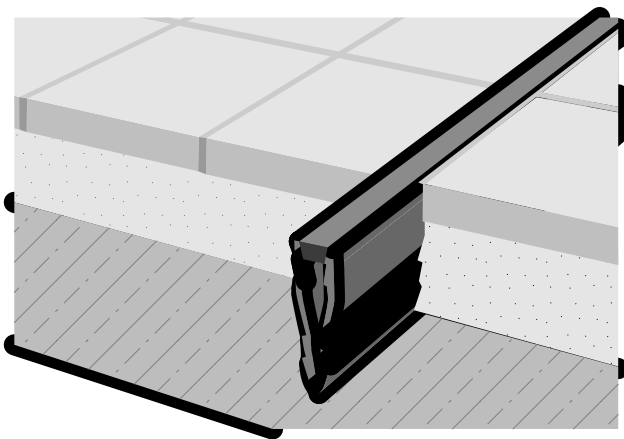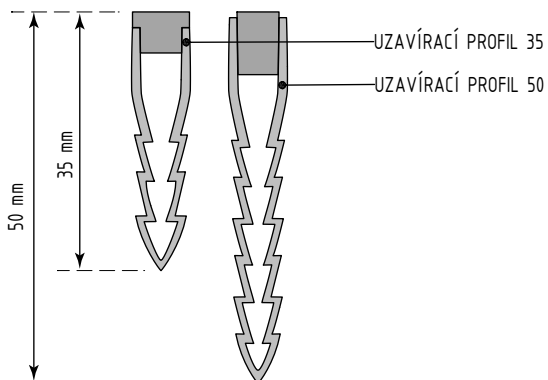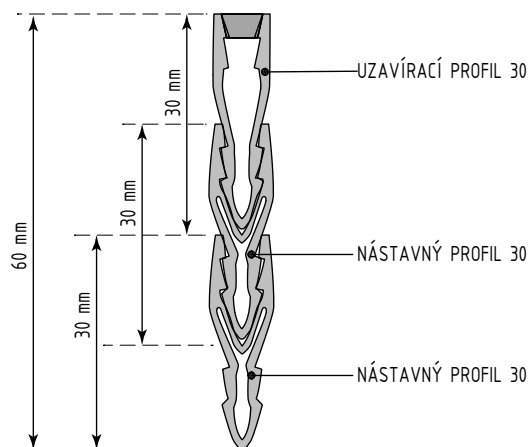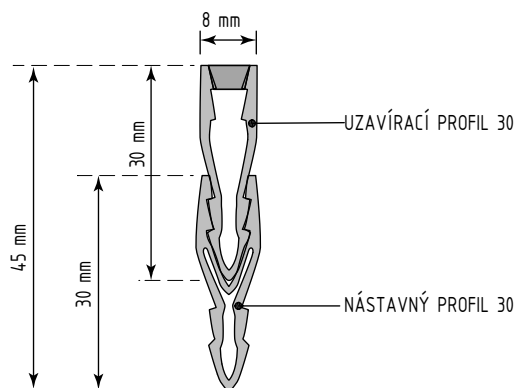

NÁSTAVNÝ PROFIL 30

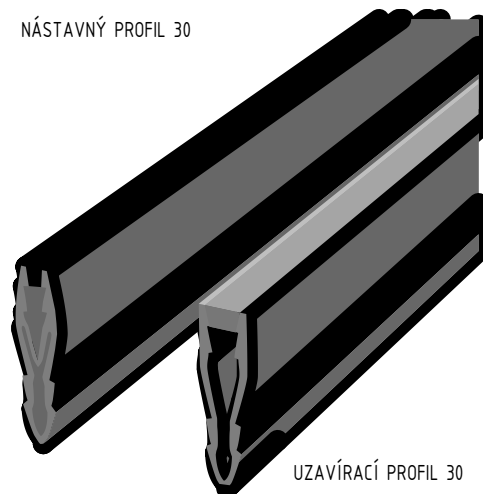

UZAVÍRACÍ PROFIL 30

PROFIL PRO PŘECHOD MEZI RŮZNĚ VYSOKÝMI PODLAHOVÝMI KRYTINAMI

PROFIL POUŽÍVANÝ DODATEČNĚ JAKO PŘECHOD MEZI PŘÍLEHLÝMI KRYTINAMI POLOŽENÝMI V JEDNÉ ROVINĚ.

MATERIÁL: MATNĚ ELOXOVANÝ HLINÍK

