









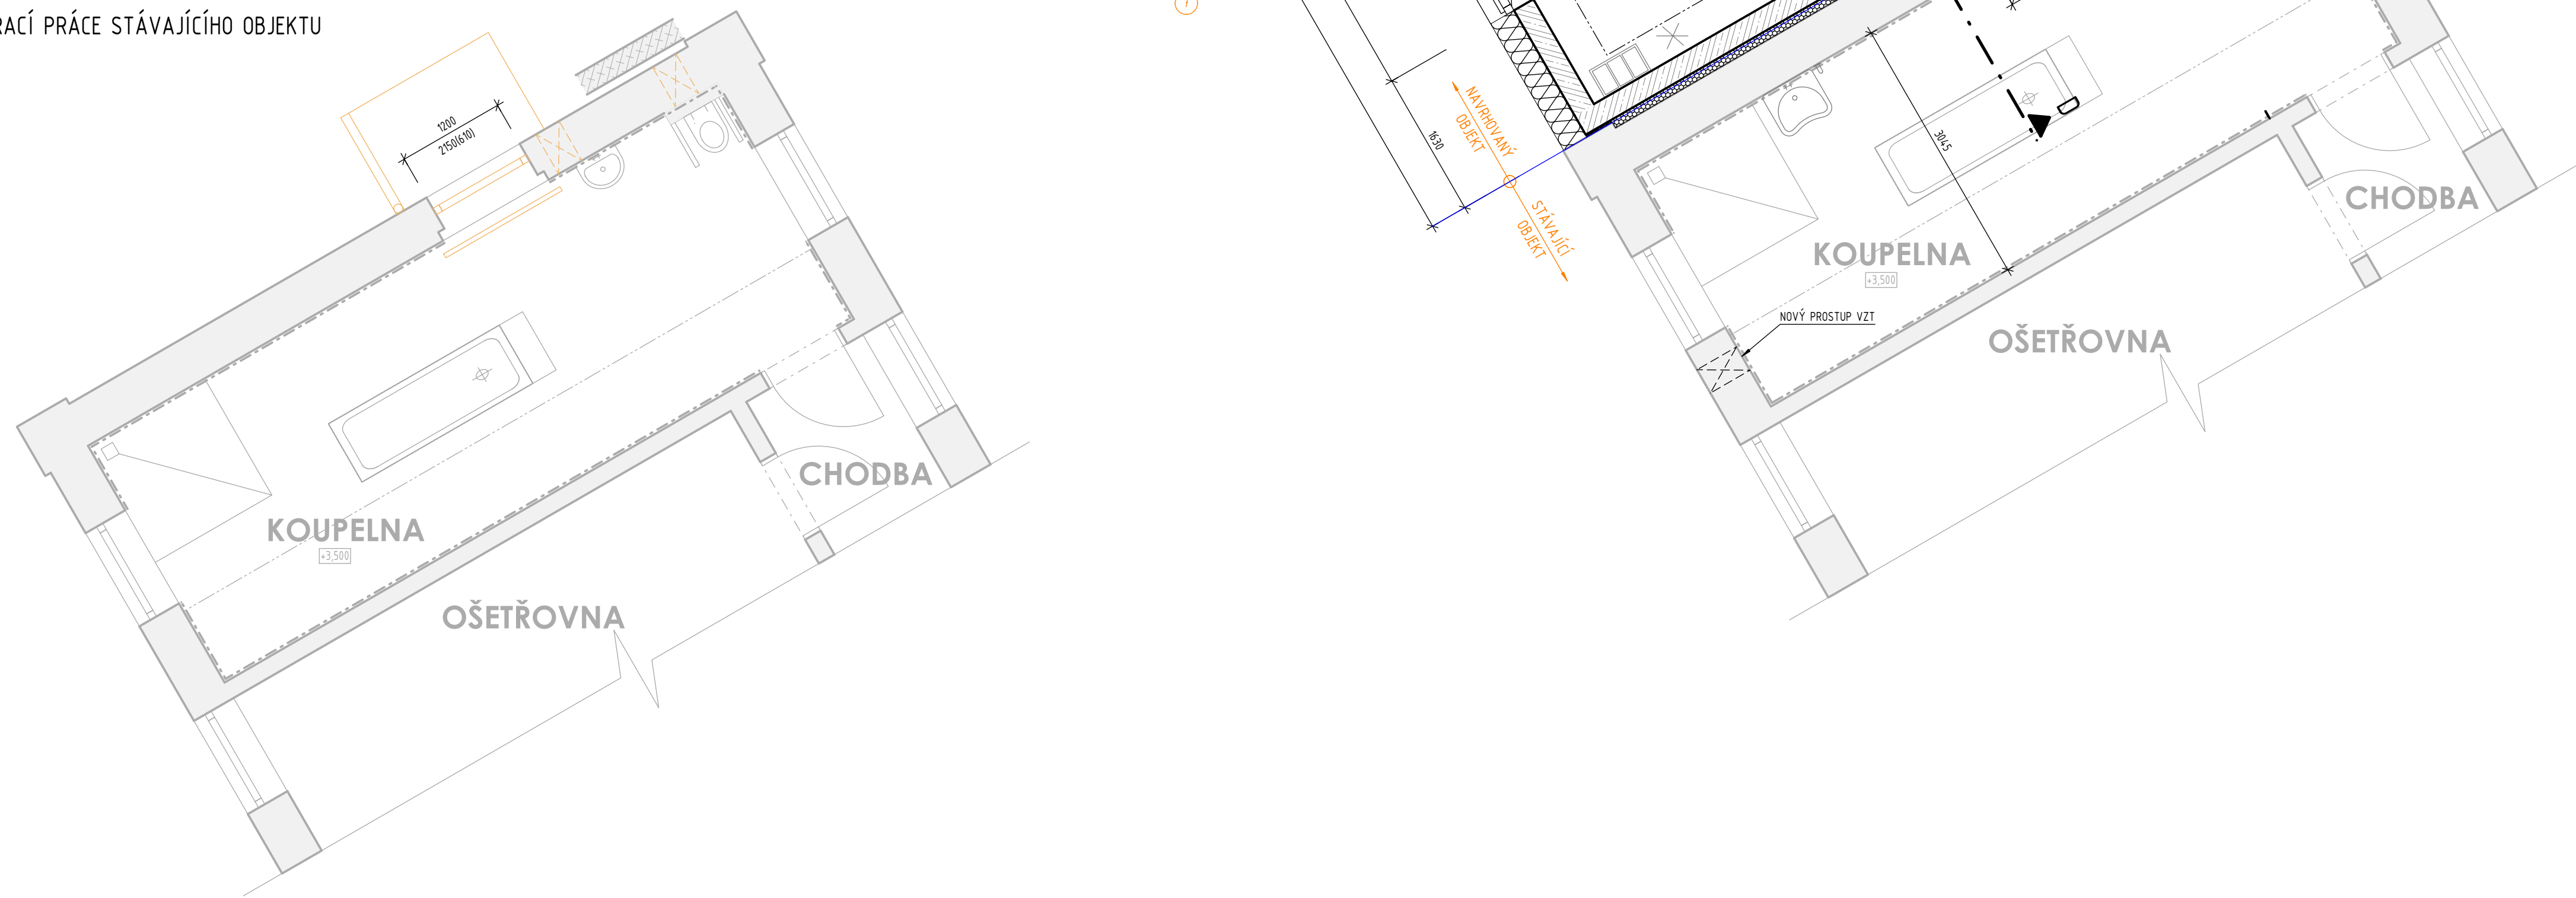


BOURACÍ PRÁCE STÁVAJÍCÍHO OBJEKTU

 [illegible]

### LEGENDA ZNAČENÍ

- |   |  |
|---|--|
|    | NÍVÁ ŽELEZOBETONOVÁ KONSTRUKCE                                 |
|    | NÍVÁ KONSTRUKCE Z PROSTÉHO BETONU                              |
|    | KONSTRUKCE Z POLEZOVÉHO BETONU                                 |
| <b>PŘÍČNÝ Z POKRÝTOVOSTI TVÁŘIN 1:1, 10mm</b>   |  |
|  | 100% PŘÍČNÝ - ŽELEZOBETONOVÁ KČE, OVULATÉ UPLETNÍ              |
|  | 100% PŘÍČNÝ - OVULATÁ KČE, OVULATÉ UPLETNÍ                     |
|  | 100% NÁSTĚNNÁ PŘÍČNOST   |
|  | 100% NÁSTĚNNÁ PŘÍČNOST NA CELOU VÝŠKU MÍSTNOSTI                |
|  | 100% NÁSTĚNNÁ PŘÍČNOST / Z KČE UPLETNÍ A ŽELEZNÉHO ŽEBŘÁKOVANÍ |
|  | ZÁSTĚNNÉ PŘÍČNÝ  |
|  | POSLOVNÁ PŘÍČNÁ ŽELEZOBETON                                    |
|  | POSLOVNÁ ČELĚNÍ STĚNA  |
|  | VNITŘNÍ VÝKŘADNÉ   |
|  | KAROVINOVÁ STĚNA   |

 $\pm 0,000 = 461,740 \text{ m n. m.}$ 

Zařazení	1	ZAPRAVČOVÁNÍ PRŮPOMINĚK INVESTORA	DATA	12/2023	PODPOIS	NIKOLA PULOVKA
	2	ÚPRAVA DIMENZE KOTVINY	DATA	05/2023	PODPOIS	Marek KUBÍČEK

INVESTOR: Kráľovohradský kraj 

Královehradecký kraj

PROJEKTANT: \_\_\_\_\_

TECHNICO Opava s.r.o. **TECHNICO** TECHNICO Opava s.r.o.  
Hradec 137831  
586 01 Opava

<p><b>RESOURCES</b> Spava S.r.l.s.</p>	<p>architects &amp; engineers</p> <p>tel. 055 390 970 info@bmdsrl.it</p>
--	--

PROQUEST

ZODP PROJANT:	Irg. Matěj KUOLK				PAGE:
VYPRACOVÁL:	Marek KUBIČEK				

Nikola POLOVÁ
Jsem zrodila Nikola HEDTMANOVU.

	Ing. Dušan NEMEC	
KONTROLOVANÝ	Ing. Martin ULČINÝ	

## D.1.1. ARCHITEKTONICKO STAVERNÍ ŘEŠENÍ

D.1.1. ARCHITETONICKO-STAVEBNÍ ŘEŠENÍ

Dostavba domova pro seniory ve	FORMAT	24x44
	DATUM	03/2023

STUPŇ	DPS
-------	-----

K.Č. Vychlábě, parc.č. : st. 536, st. 657, st. 1205, 1478/1, 1482/1, 1488/5, 1498/12, 1810/2, st. 3023, st. 4011	ZAPISOVNÍ ČÍSLO	10-673-OPS
	JEŘITVO:	ČÍSLO VÝKRESU:

PŪDORYS 2.NP 1:50 D.1.1.b.05\_b.