PŮDORYS 3.NP - PODHLEDY

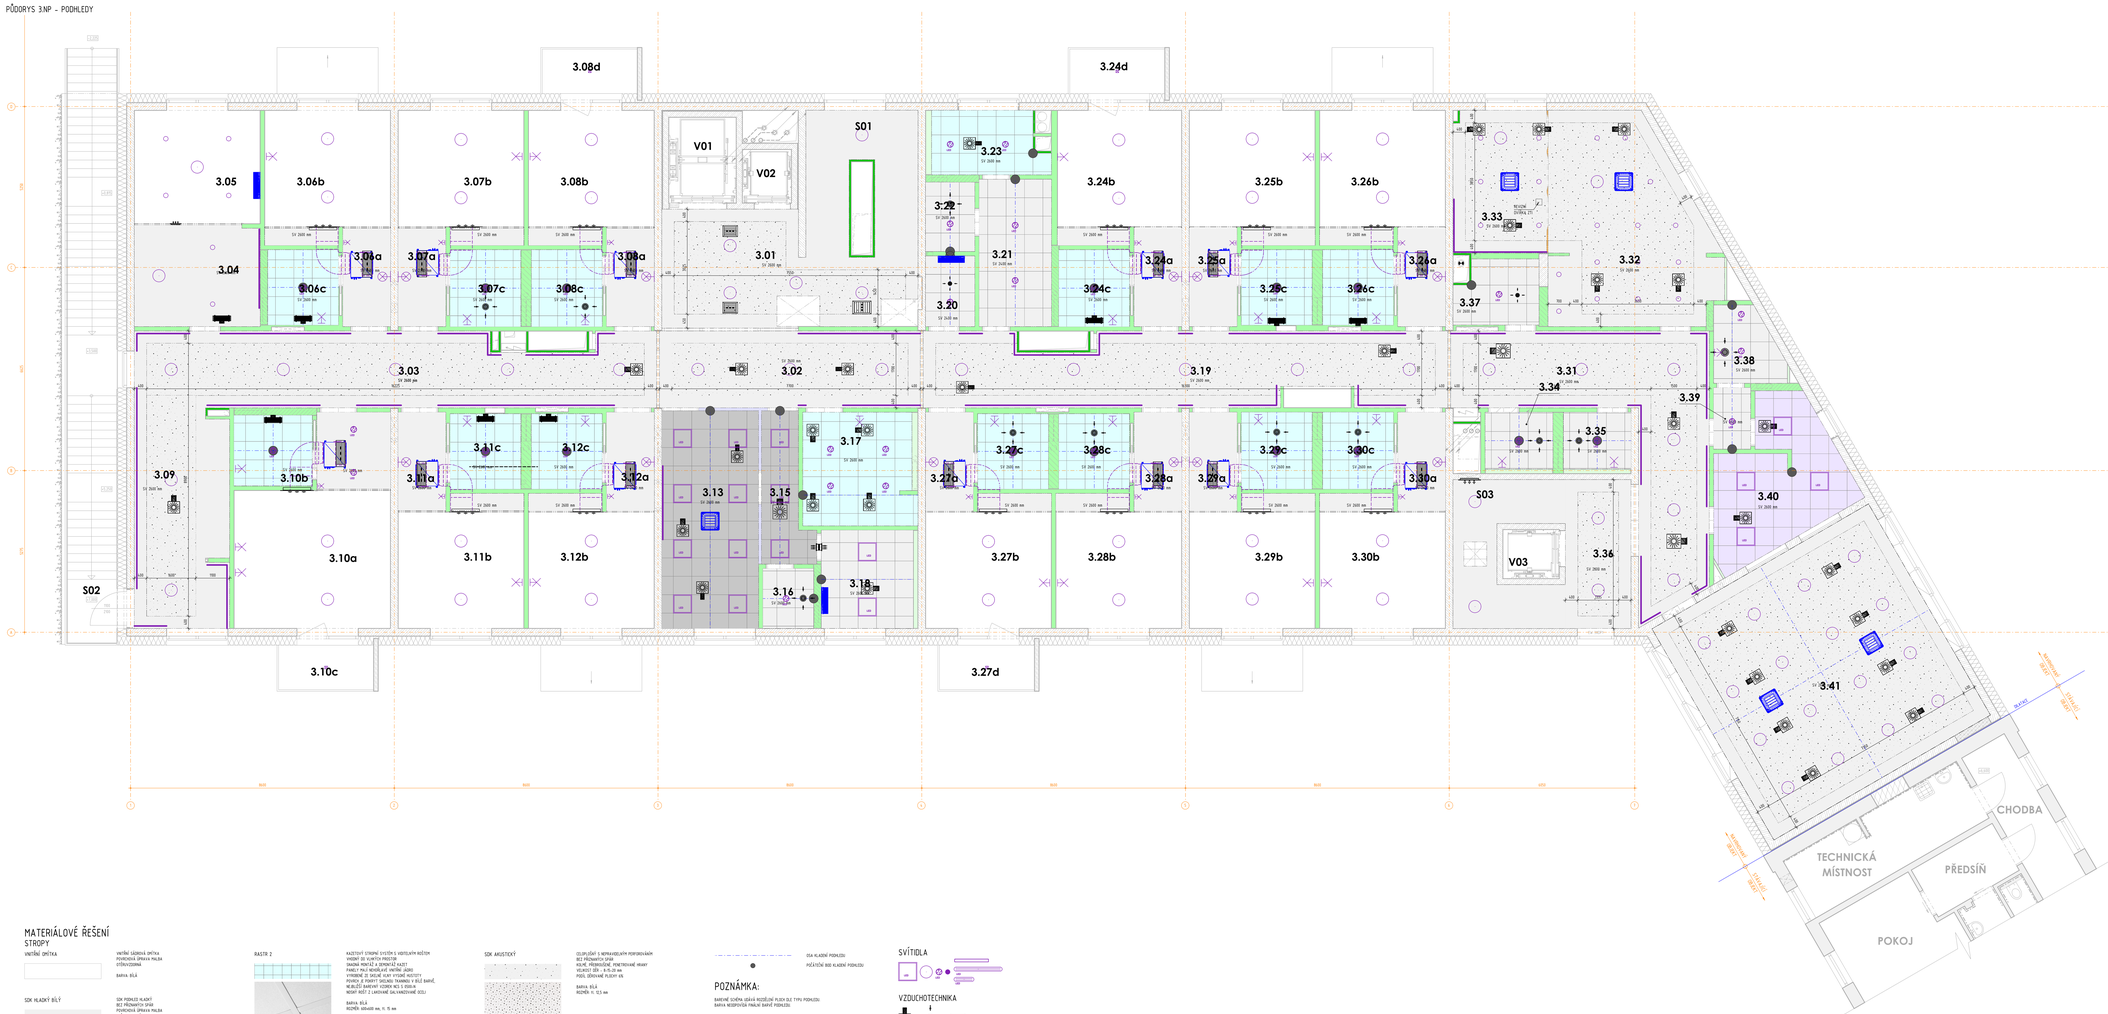




## MATERIÁLOVÉ ŘEŠENÍ

### STROPY

VNITŘNÍ OMÍTKA

VNITŘNÍ SÁDROVÁ OMÍTKA
POVRCHOVÁ ÚPRAVA MALBA
OTĚRUVZDORNÁ

BARVA: BÍLÁ

SDK HLADKÝ BÍLÝ

SDK PODKLAD HLADKÝ
BEZ PŘÍRODNÍCH SPAR
POVRCHOVÁ ÚPRAVA MALBA
OTĚRUVZDORNÁ

BARVA: BÍLÁ

RASTR 1

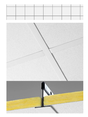

KAZETOVÝ STROPNÍ SYSTÉM S VIDITELNÝM ROŠTEM
VNOŘENÝ DO SUCHÉHO PROSTŘEDÍ
PANELY PALO MONOBLAZE VNITŘNÍ JEDNO
VYROBENÉ ZE SPECIÁLNÍ VLNY VYSOKÉ HUSTOTY
POVRCH PONYT DECLADO THUNNDO V BÍLÉ BARVĚ,
NEJBLIŽŠÍ BAREVNÝ VZOREK NCS S 0500-N
MONT ROŠT Z L-NOSNÍKŮ GALVANIZOVANÉ OCELI
SKLON/ROZMĚR THUNNDO
PANELY PALO ZAŘÍZNĚ BOČNÍ HRANY
NOSNÝ ROŠT Z Z-NOSNÍKŮ GALVANIZOVANÉ OCELI
SOUČÁSTÍ/DÍL ZVUKOVÉ ABSORPCE DLE KLASIFIKACE
ASTMA 03 A 04 PRO ŘEŠENÍ ZVUKU NA VZDUCHEM
AKTIVALKÁM TĚSA ŠÍŘKU ZVUKU NA VZDUCHEM 15 A 40 MM PRO
POŽÁRNÍ TĚSA A2-s1,d0 DLE EN 13501-1
MAXIMÁLNÍ MOŽNÁ ŠÍŘKA KONCOVÝCH PRVKŮ NA KAZETU
OBDÉLNÍK JE MOŽNÁ I OPAČNĚ
OSAZENÍ JE MOŽNÁ I PŘÍMO V PŘÍSLUŠNÉ MŘÍŽI
TYGEMAN ČEŠTĚNÝ VLASTNÍ HAŠÁKEM

BARVA: BÍLÁ
REŽIM: 600x600 mm, tl. 15 mm

RASTR 2

RASTR 3

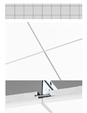

AKUSTICKÝ STROPNÍ SYSTÉM SE SKRYTÝM ROŠTEM
VNOŘENÝ DO SUCHÉHO PROSTŘEDÍ

BARVA: BÍLÁ
REŽIM: 600x600 mm, tl. 15 mm

SDK AKUSTICKÝ

RASTR 4

CELOPLOŠNÝ S NEPRAVIDELNÝM PERFOROVÁNÍM
BEZ PŘÍRODNÍCH SPAR
KOLMÉ, PŘÍRODNÍCH, POHLEDOVÉ HRANY
VELIKOST DÍLŮ - 8 % 25 mm
PODEL SÍŇOVÁNÉ PLOCHY 6%

BARVA: BÍLÁ
REŽIM: tl. 12,5 mm

AKUSTICKÝ STROPNÍ SYSTÉM S VIDITELNÝM ROŠTEM
SNADNÁ DEMONTÁŽ A MONTÁŽ KAŽDÝ
PANELY PALO MONOBLAZE, VNITŘNÍ JEDNO
VYROBENÉ ZE SPECIÁLNÍ VLNY VYSOKÉ HUSTOTY
POVRCH KAZETY JE OŠETŘOVÁNÍ VODOODPUDIVÝ,
SKLON/ROZMĚR THUNNDO V BÍLÉ BARVĚ,
PONYT DECLADO THUNNDO V BÍLÉ BARVĚ /
ZE ZADNÍ STRANY PANELU
PANELY PALO ZAŘÍZNĚ BOČNÍ HRANY
SOUČÁSTÍ/DÍL ZVUKOVÉ ABSORPCE DLE KLASIFIKACE
NOSNÝ ROŠT Z Z-NOSNÍKŮ GALVANIZOVANÉ OCELI
V ANTIKORÓZNÍ OPRAVĚ ČI
SOUČÁSTÍ SYSTÉMU ZDU KLIPY
PRO ZAJIŠTĚNÍ KAZET PŘI SEŠMU
POŽÁRNÍ TĚSA A2-s1,d0 DLE EN 13501-1
MAXIMÁLNÍ MOŽNÁ ŠÍŘKA KONCOVÝCH PRVKŮ NA KAZETU
BEZ PŘÍRODNÍCH Ø 53 Kg
VHODNÉ PRO ČISTÉ PROSTORY AŽ DO TŘÍDY ISO
ISO 14644-1 TŘÍDY 5
OSAZENÍ JE MOŽNÉ I PŘÍMO V PŘÍSLUŠNÉ MŘÍŽI

BARVA: BÍLÁ
REŽIM: 600x600 mm, tl. 20 mm

ZDA KLADENÉ PODKLIZU
POČÁTEČNÉ BOD KLADENÍ PODKLIZU

POZNÁMKA:

BAREVNÉ ŘEŠENÍ UDÁVÁ ROZLIŠENÍ PLOCH DLE TYPU PODKLIZU
BARVA NEOZNAČENÝCH PLOCH BARVÉ PODKLIZU

SVÍTIDLA



VZDUCHOTECHNIKA

CHLAZENÍ

±0,000 = 461,740 m n. m.

SOUŘADNICOVÝ SYSTÉM: JTSK
VÝŠKOVÝ SYSTÉM: B.p.v.

| | | | |
|---|---|---|---|
| 3 | ZAPRACOVÁNÍ PŘÍPOMÍNEK INVESTORA | 13/2023 | Nikola POLOVÁ |
| 2 | KOORDINACE KONCOVÝCH PRVKŮ | 05/2023 | Ing. arch. Nikola MARTINKOVÁ |
| 1 | - | | |
| 0 | - | | |

INVESTOR:
Královehradecký kraj
Pivovarské nám. 1245, 500 03 Hradec Králové
tel.: +420 495 817 111, e-mail: posta@kr-kralovehradecky.cz

ZPRACOVATEL:
TECHNICO Opava s.r.o.
TECHNICO
Technické služby pro stavebnictví
Hradecká 1151/4
746 01 Opava
tel.: +420 553 765 111
info@technico.cz

| PROJEKTANT: | | |
|---|---|---|
| ODP. PROJEKTANT: | Ing. Matěj KUCÍK | |
| VYPRACOVAL: | Ing. arch. Nikola MARTINKOVÁ | |
| | | |
| | | |
| KONTROLOVAL: | Ing. Martin ULČNÝ | |

DÍLČÍ ČÁST DOKUMENTACE:
**D.1.4.9. MATERIÁLOVÉ ŘEŠENÍ**

**Dostavba domova pro seniory ve Vrchlabí - PD**

| | |
|---|---|
| FORMÁT: | 24×A4 |
| DATUM: | 03/2023 |
| STUPEŇ: | DPS |
| ZAKÁZKOVÉ ČÍSLO: | TO-573-DPS |

K.ú. Vrchlabí, parc.č. st. 936, st. 937, st. 1255, 1479/1, 1482/1, 1488/2, 1510/3, st. 3623, st. 4011

**PŮDORYS 3.NP - PODHLEDY**

| MĚŘÍTKO: | ČÍSLO VÝKRESU: |
|---|---|
| 1 : 50 | D.1.4.9.b.08_b |