



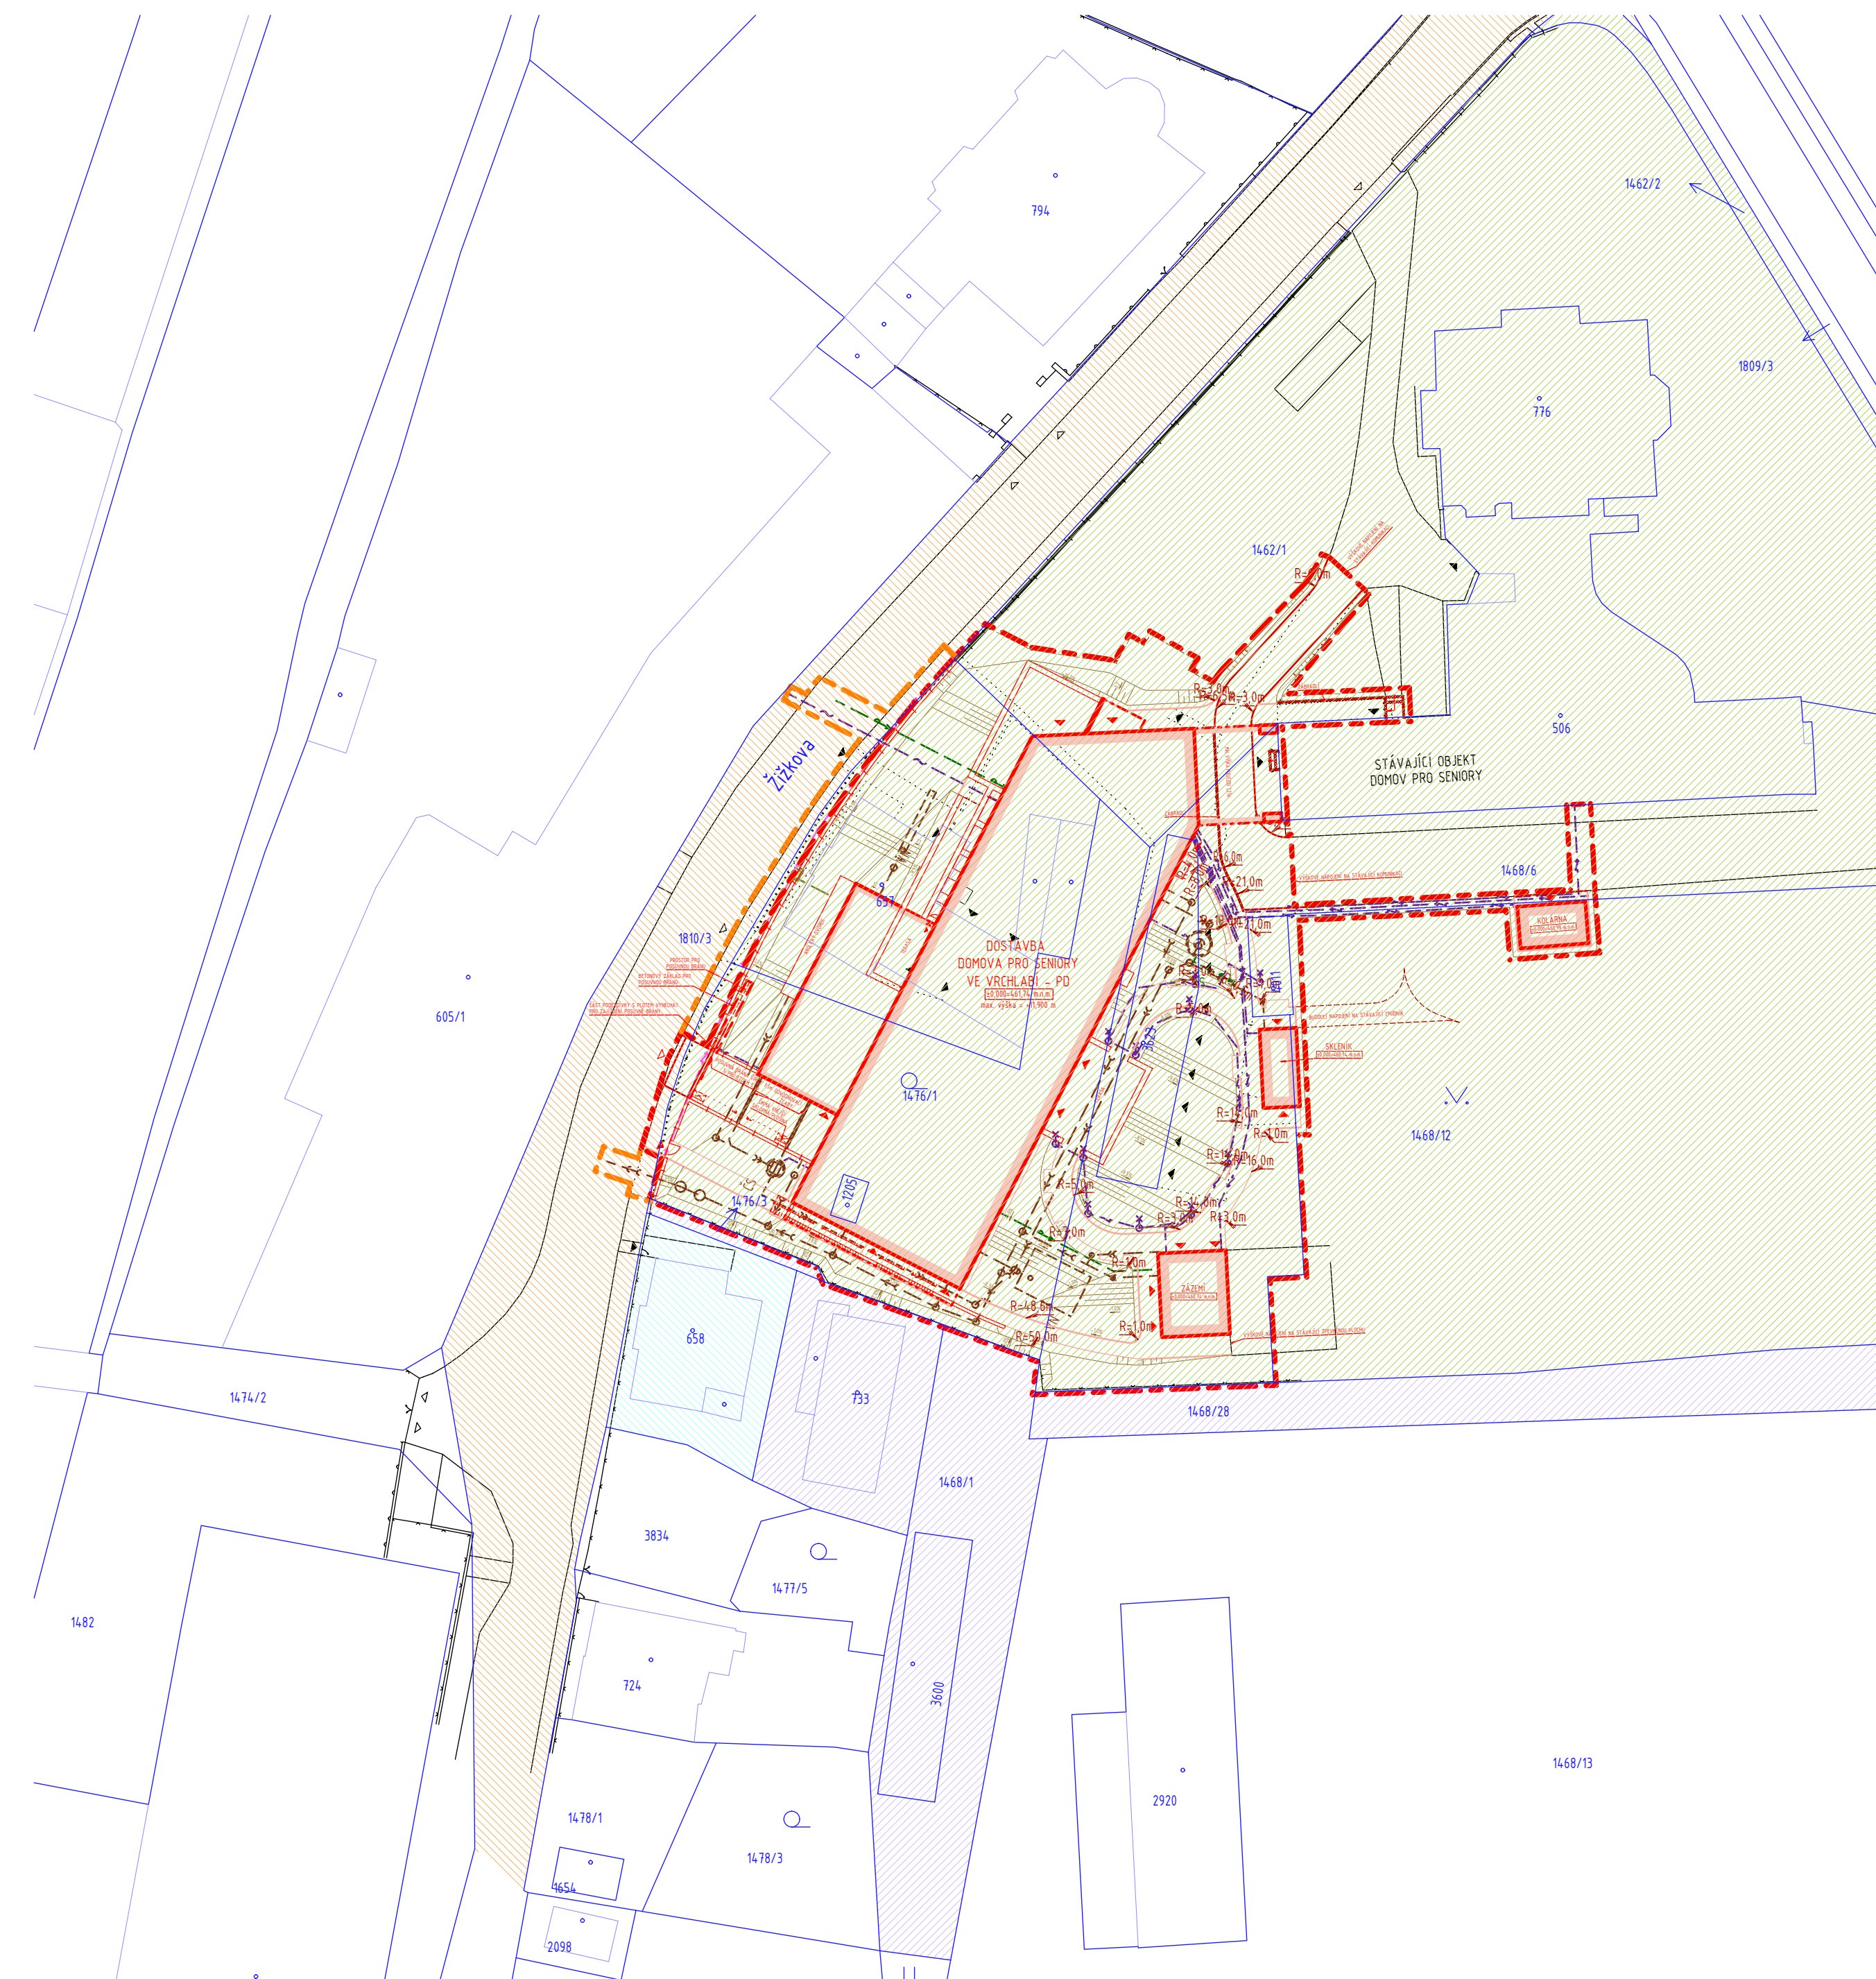

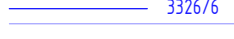

KATASTRÁLNÍ SITUAČNÍ VÝKRES




LEGENDA ZNAČENÍ

	POZEMKOVÉ HRANICE DLE KATASTRÁLNÍ MAPY STÁVAJÍCÍ OBJEKT - VNITŘNÍ ÚPRAVY / NOVOSTAVBA ZNAČENÍ VSTUPU A VJEZDŮ - STÁVAJÍCÍ STAV / NOVÝ STAV HRANICE ŘEŠENÉHO ÚZEMÍ = STAVEBNÍ POZEMEK HRANICE DOČASNÉHO ZÁBORU
---	---

VLASTNICKÉ PRÁVO DLE KN

	Královéhradecký kraj, Pivovarské náměstí 1245/2, 50003 Hradec Králové, Právo hospodařit s majetkem státu – Domov pro seniory Vrchlabí, Žižkova 590, 54301 Vrchlabí
	Město Vrchlabí, Zámek 1, 54301 Vrchlabí
	PEKVIKZ spol. s r.o., Pražská 1435, 54301 Vrchlabí
	Roušal Jaroslav, Za Krejčírkem 800, 39901 Milevsko

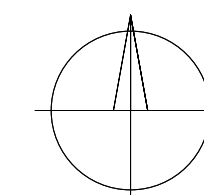

±0,000 = 461,740 m n. m.

ZMĚNY	c		DATUM		PODPIS	
	o					
	a					

INVESTOR:

Královehradecký kraj
 Pivovarské nám. 1245, 500 03 Hradec Králové
 tel.: +420 495 817 111, fax: +420 495 817 336
 e-mail: posta@kr-kralovehradecky.cz

PROJEKTANT:

TECHNICO Opava s.r.o.

TECHNICO
architects & engineers

TECHNICO Opava s.r.o.
Hradecká 1576/5
746 01 Opava
tel: 553 760 970
info@technico.cz

PROJEKTANT:

ZODP. PROJEKTANT:	Ing. Matěj KUDLÍK	
VYPRACOVAL:	Micha ULÍČNÝ	
	Adam SKÁČELÍK	
	Jakub SGLUNDA	
KONTRLOVAL:	Ing. Martin ULÍČNÝ	

ČÍSLO

PARÉ:

ČÁST DOKUMENTACE:

D.2.5. PŘÍPOJKA NN

Dostavba domova pro seniory ve Vrchlabí - PD	FORMÁT	A4
	DATUM	03/2023
	STUPEŇ	DPS
	ZAKÁZKOVÉ ČÍSLO	TO-573-DPS
K.ú. Vrchlabí, parc.č. : st. 506, st. 657, st. 1205, 1476/1, 1462/1, 1468/6, 1468/12, 1810/3, st. 3623, st. 4011	MĚŘITKO:	ČÍSLO VÝKRESU:
KATASTRÁLNÍ SITUAČNÍ VÝKRES	1 : 500	D.2.5.b.01.