
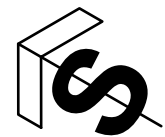


PŮDORYS 1. NP

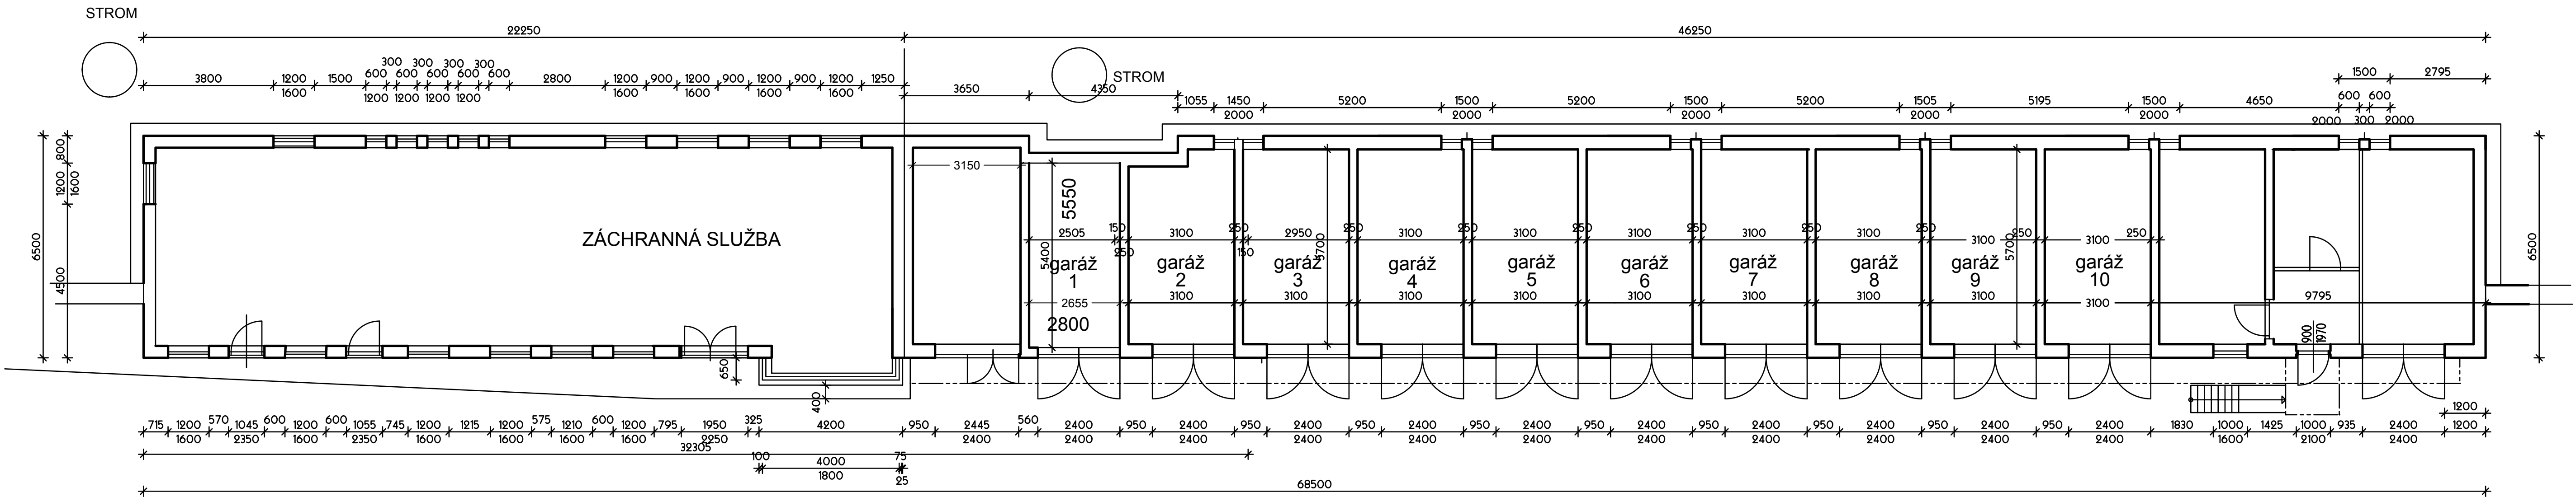

ARCHITEKTONICKO - STAVEBNÍ ŘEŠENÍ

VEDOUČÍ PROJEKTANT :	ING.ARCH. PETR KAPITOLA
AUTOR NÁVRHU :	ING.ARCH. PETR KAPITOLA
KATASTRÁLNÍ ÚZEMÍ :	JIČÍN
INVESTOR :	OBLASTNÍ NEMOCNICE JIČÍN A.S.

SNÍŽENÍ ENERGETICKÉ NÁROČNOSTI BUDOVY
DOPRAVNÍ ZDRAVOTNÍ SLUŽBY V JIČÍNĚ

NÁZEV VÝKRESU :
PŮDORYS 1. NADZEMNÍ PODLAŽÍ
STÁVAJÍCÍ STAV

	ARKO SRO. HRADEC KRÁLOVÉ JIZNÍ 870 ICO 1506370 TEL 495 408 912 FAX 495 545 305 732 267 544
---	--

ČÍSLO ZAKÁZKY	14/2338/96/1
DRUH PROJEKTU	DSP, DPS, DVZ
DATUM	DUBEN 2014
MĚŘÍTKO	1 : 100

ČÍSLO VÝKRESU
D1.1.b)1