

54/1

LEGENDA NÁVRHU


- HRANICE STAVBY
- HRANICE SO (KŘÍŽOVATKY)
- NÁVRH OSY
- ŘEZNÁ SPÁRA V NAPojENÍ
- LOM SKLONŮ
- MŮSTNÍ ZABRADIÍ MĚSTSKÉHO TYPU
- DRENÁŽ; TRATVOD
- 2-LINKA Z ŽULOVÝCH KOSTEK DO BETONU
- DEŠŤOVÁ KANALIZACE DN300
- PŘÍPOJKY ULIČNÍCH VPUSTÍ

LEGENDA PLOCH:

- OPĚRNÁ ZĚď
- NEZPEVNĚNÁ KRAJNICE (ZPEVNĚNÍ) Z R-MATERIÁLU (40 RA 0/8)
- NEZPEVNĚNÁ KRAJNICE (ZPEVNĚNÍ) ZE ŠTERKODRTI
- TERÉNNÍ ÚPRAVY / OHUMUSOVÁNÍ A OSEIT
- PROTEROZNÍ OPATŘENÍ

LEGENDA OBRUBNÍKŮ:

- SILNIČNÍ OBRUBA – PODSTUPNICE S VÝŠKOVÝM ROZDÍLEM 120 mm
  - SNÍŽENÁ SILNIČNÍ OBRUBA – PODSTUPNICE S VÝŠKOVÝM ROZDÍLEM 20 mm
  - SNÍŽENÁ SILNIČNÍ BETONOVÁ OBRUBA – PODSTUPNICE S VÝŠKOVÝM ROZDÍLEM
- KONTRÉNNÍ ROZMĚRY A TYPY NÁVRŽENÝCH OBRUB A PRVKŮ VIZ VZOROVÉ PŘÍČNÉ ŘEZY

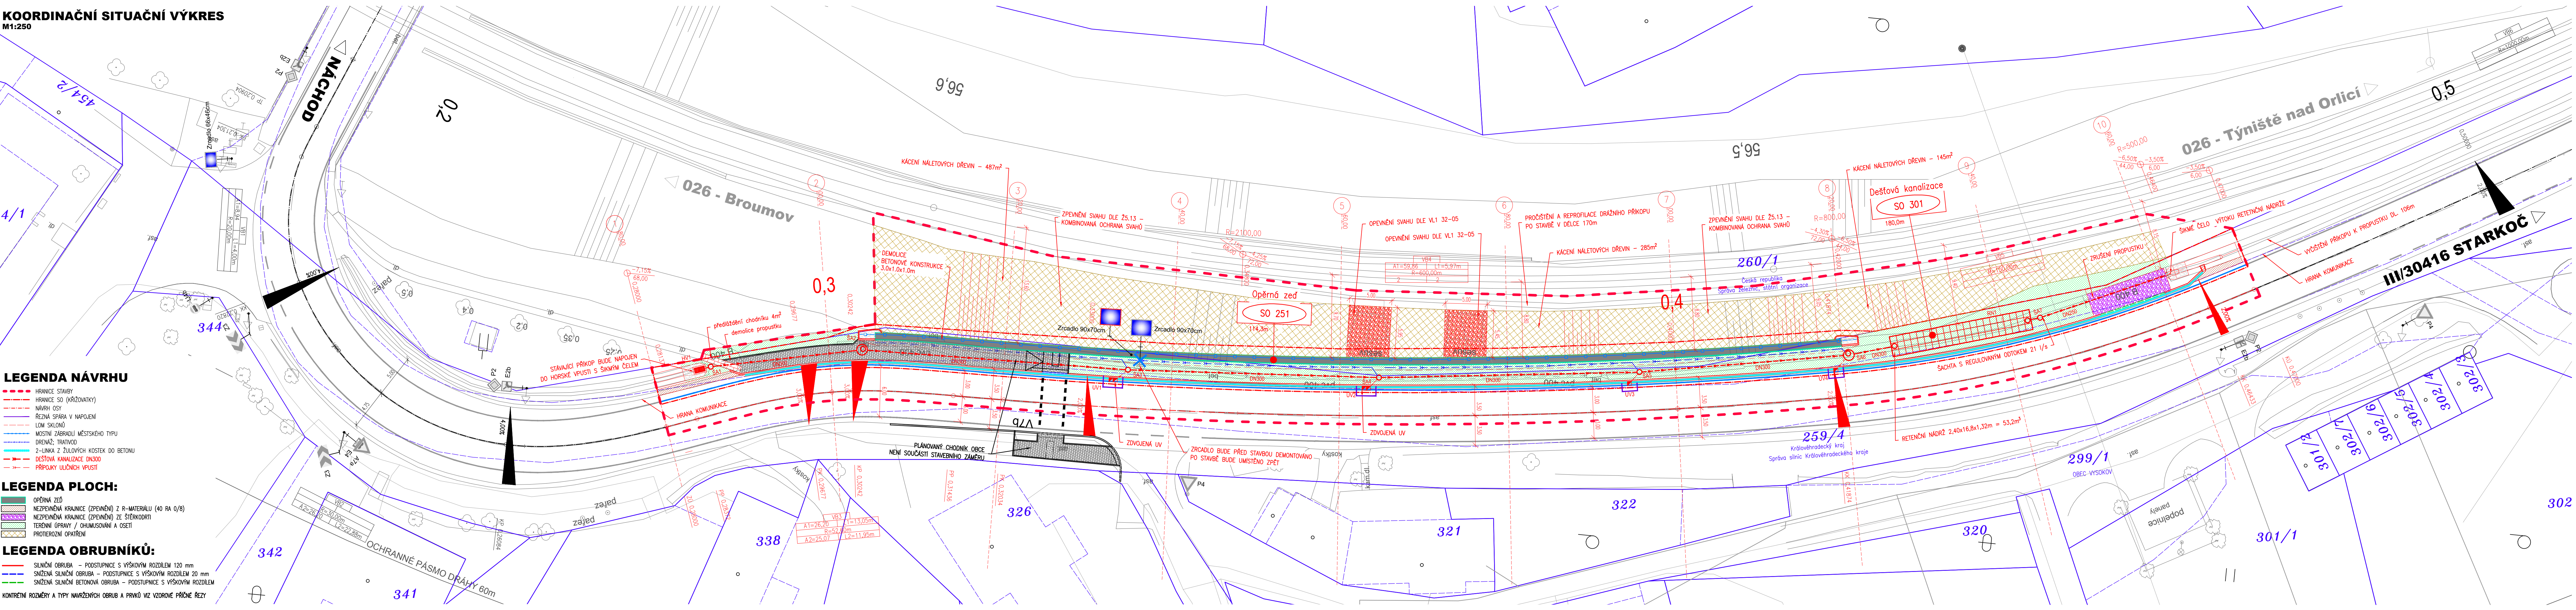

03		
02		
01		
ZMĚNA	POPIS	DATUM



**ING. IVAN ŠIR**  
 PROJEKTOVÁNÍ DOPRAVNÍCH STAVEB CZ s.r.o.  
 Haskova 1714/3, 500 02 Hradec Králové, tel: +420 603 181 473, sir@sirivan.cz, www.sirivan.cz



IČ: 259 62 914

Objednatel: Královéhradecký kraj  
 Pivovarské náměstí 1245, 500 03 Hradec Králové

**III/30416 Vysokov - opěrná zeď, odstranění havarijního stavu**

kraj: Královéhradecký  
 MÚ / OÚ: Hradec Králové  
 státní útaji: Ing. Jan Fiala  
 datum: 11 / 2023  
 zakázkové číslo: 021020  
 stupeň PD: PDPS

odpovědný projektant stavby: Ing. Ivan Šir  
 odpovědný projektant objektu: Ing. Jan Fiala  
 vypracoval: Ing. Tomáš Doláhal  
 kontroloval: Ing. Jan Fiala  
 změna číslo: 00  
 měřítko: 1:250

SITUAČNÍ VÝKRESY  
 KOORDINAČNÍ SITUAČNÍ VÝKRES

c.  
 3