




VZOROVÝ PŘÍČNÝ ŘEZ
SANACE SVAHU POŠKOZENÉHO EROZÍ, M1:50

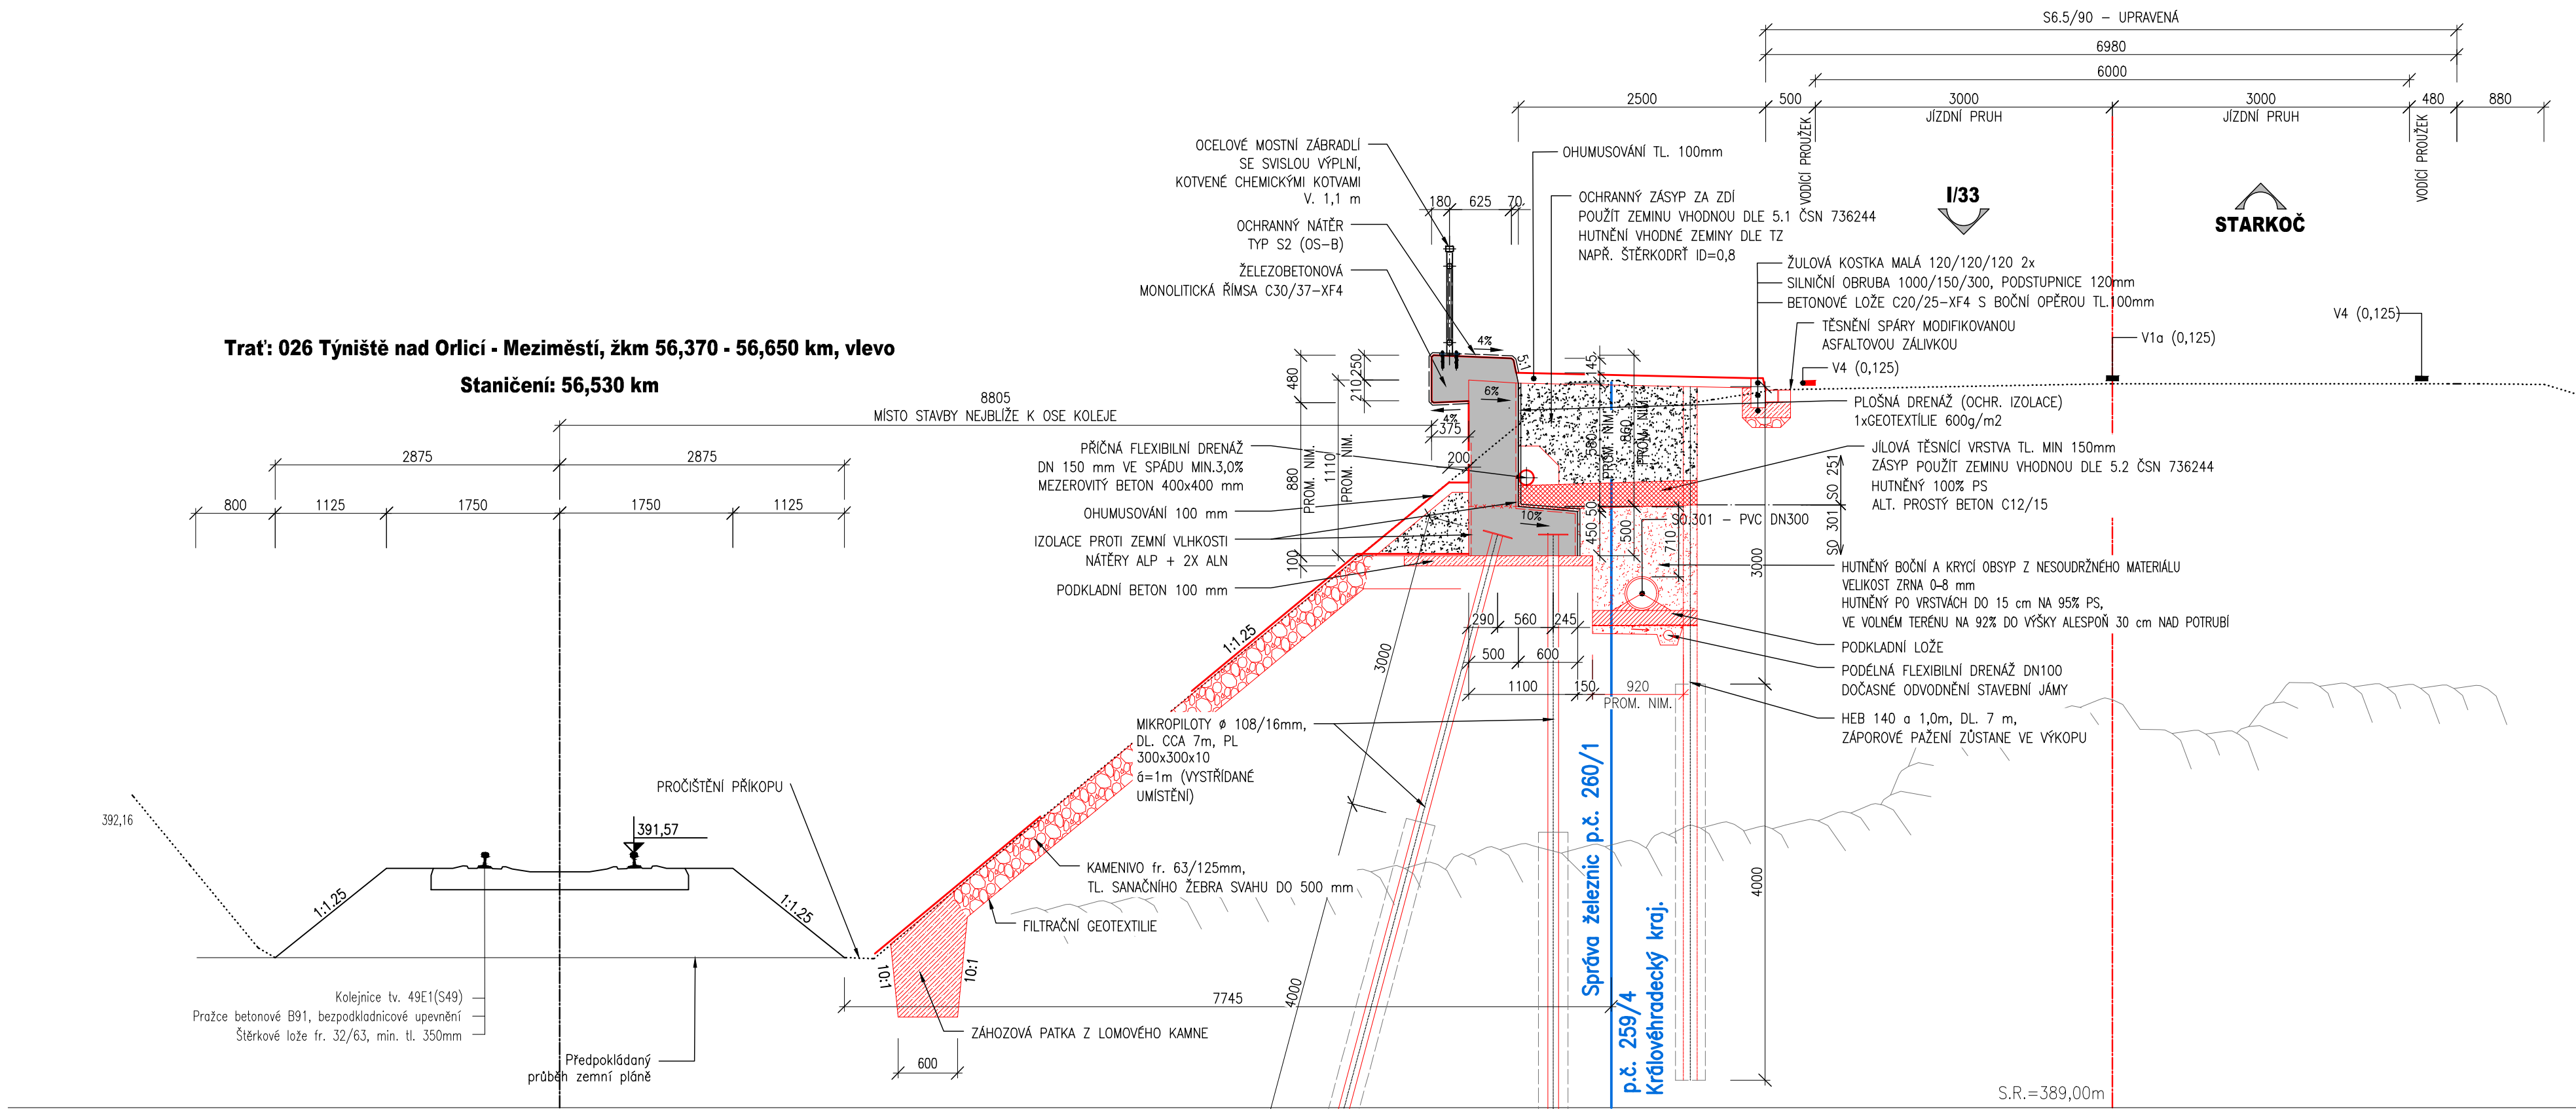


VZOROVÝ PŘÍČNÝ ŘEZ
NOVÝ STAV, M1:50

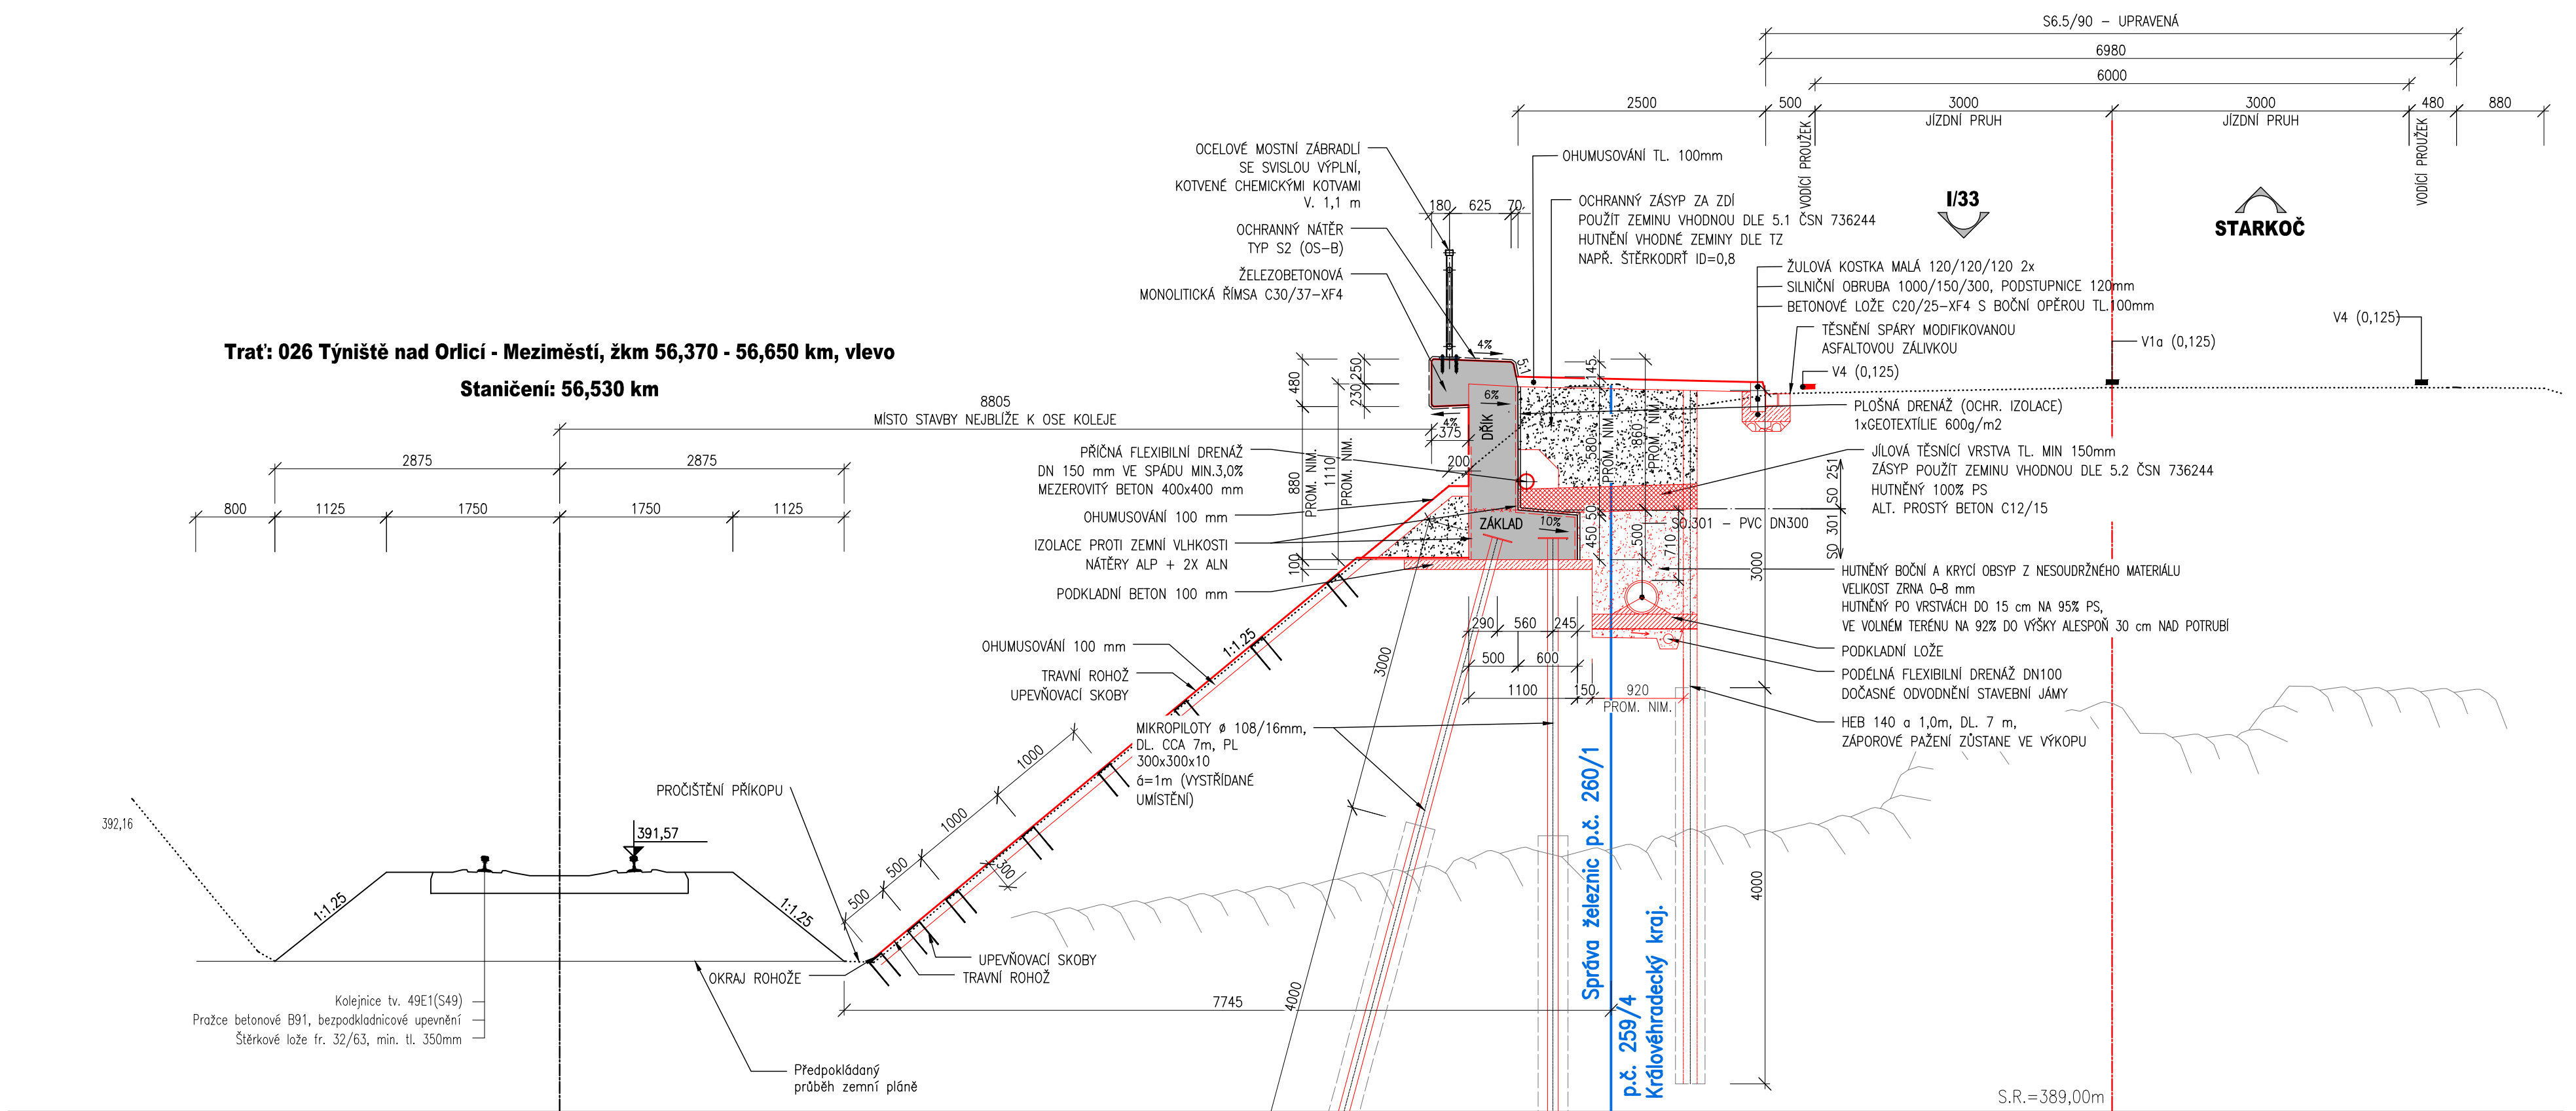


DETAIL 208.01 I., 1:10
TĚSNĚNÍ SVISLÉ DILATAČNÍ SPÁRY

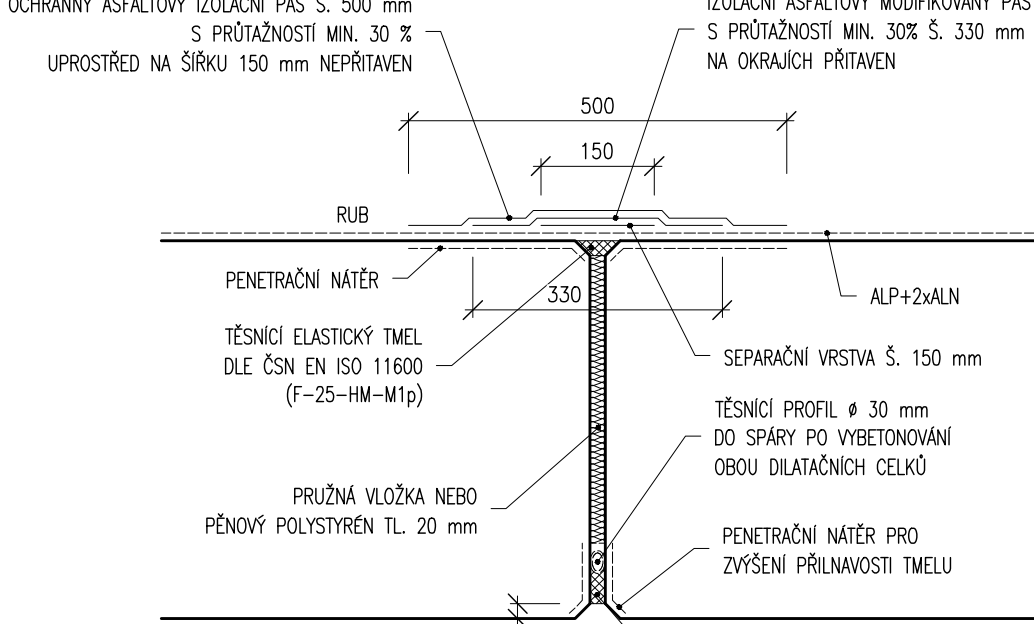


DETAIL ŘÍMSY, M 1:10

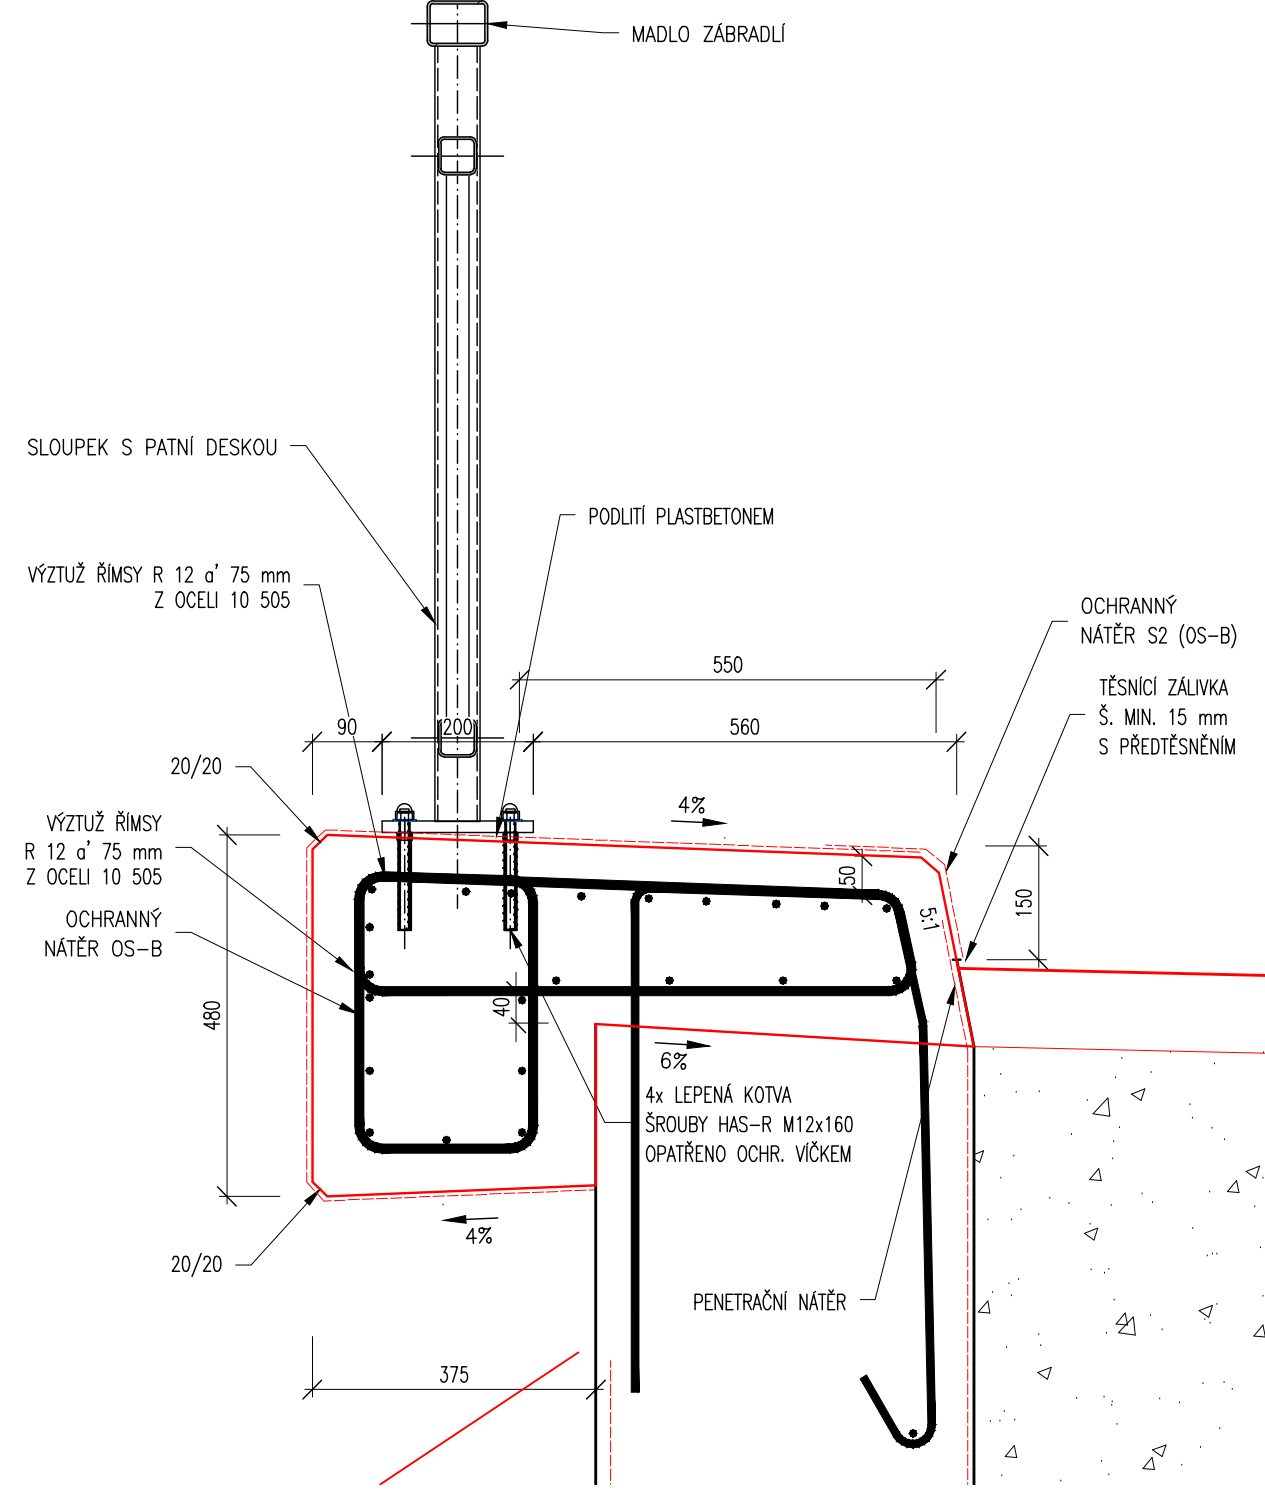


TĚSNĚNÍ PRACOVNÍ SPÁRY
M 1:10

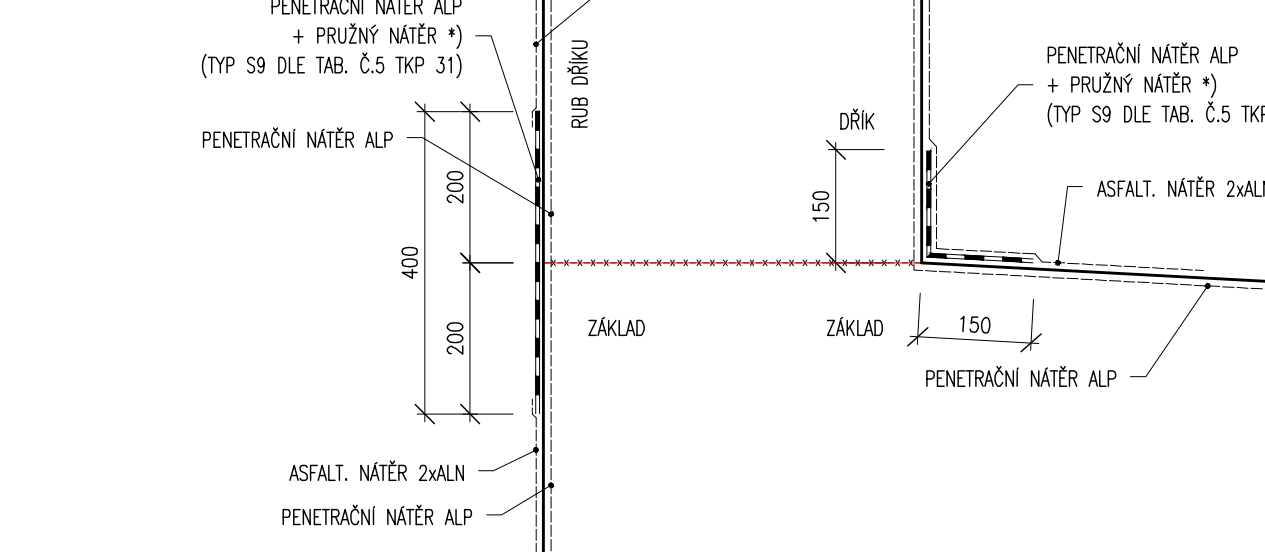


TĚSNĚNÍ PRACOVNÍCH SPÁR ŘÍMS
M 1:1

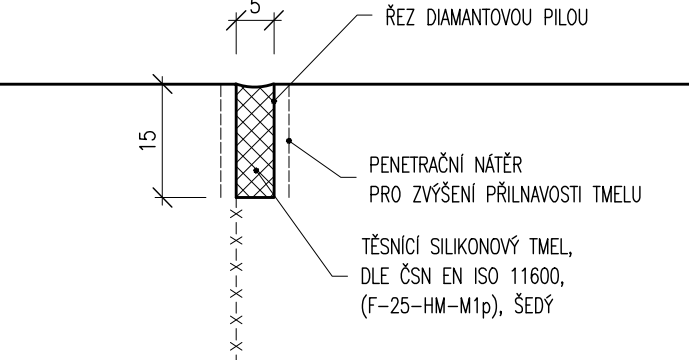


DETAIL TĚSNĚNÍ SVISLÉ DILATAČNÍ SPÁRY
M 1:10

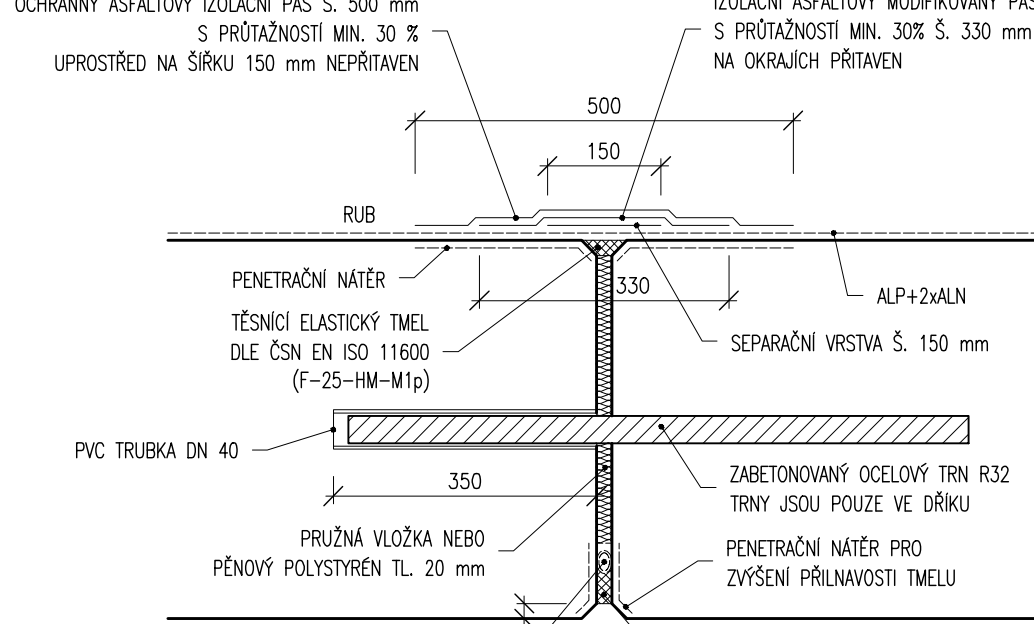


VZOROVÝ PŘÍČNÝ ŘEZ, M 1:10
DETAL ZÁBRADLÍ

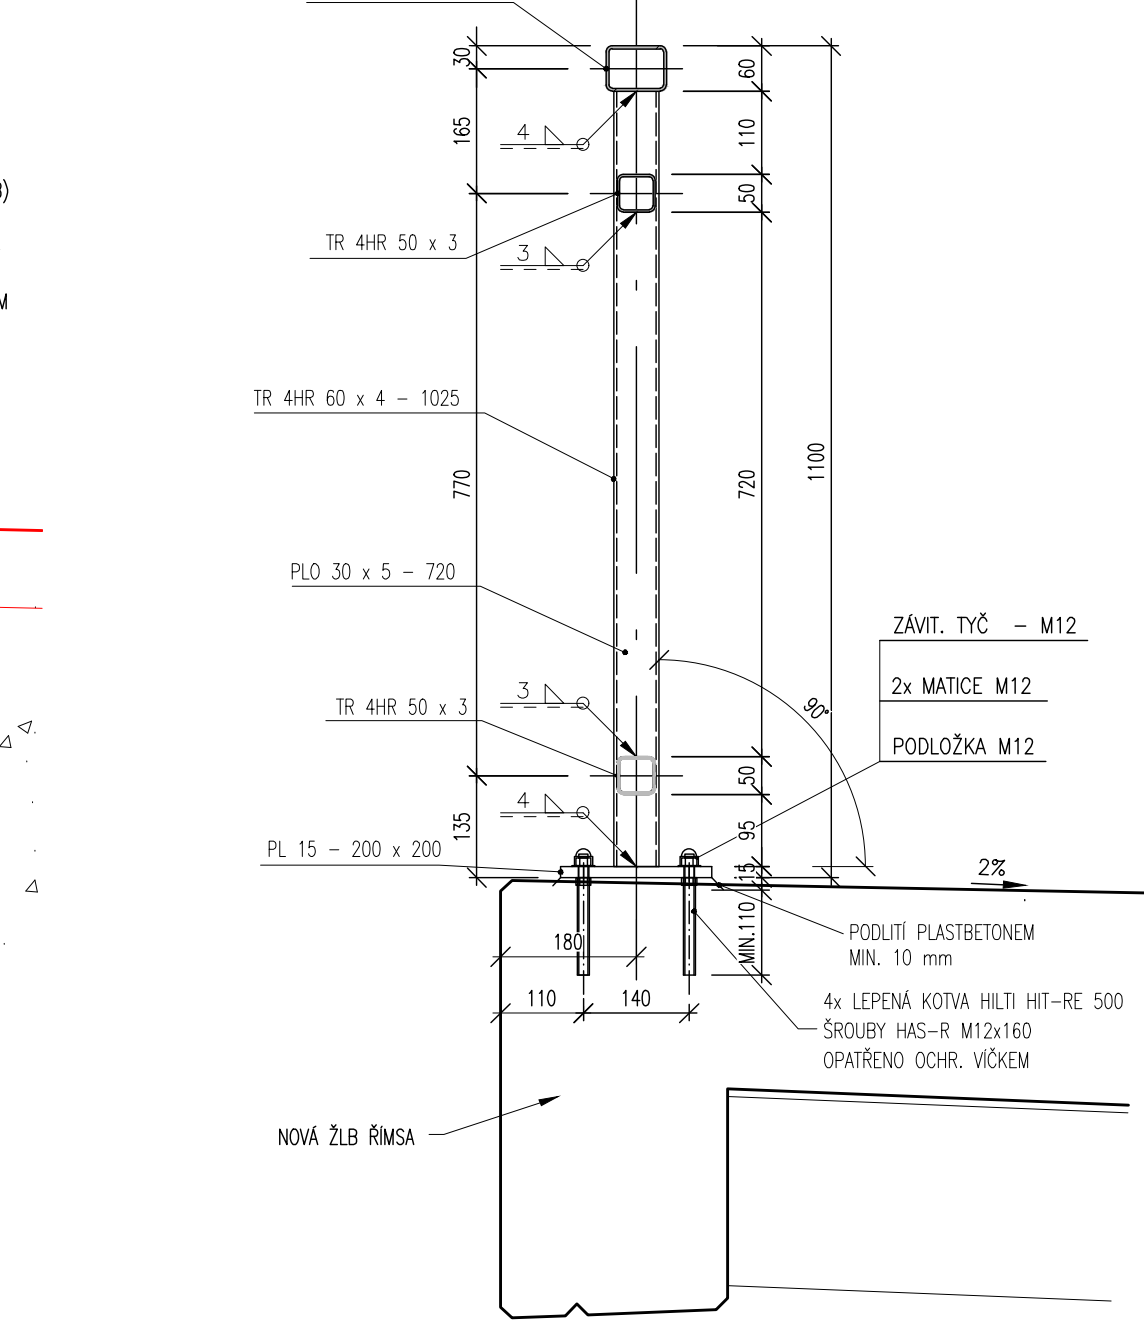


PATNÍ PLECH, M 1:10

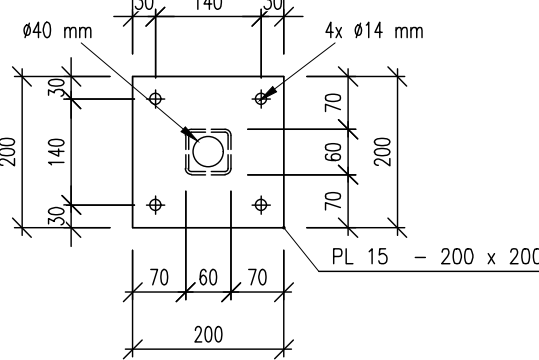


VÍČKO MADLA, M 1:5

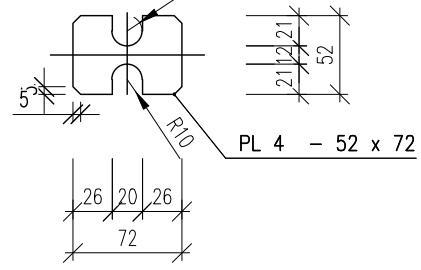


ŘEZ ŘÍMSOU, M 1:25
VZOROVÝ PŘÍČNÝ ŘEZ

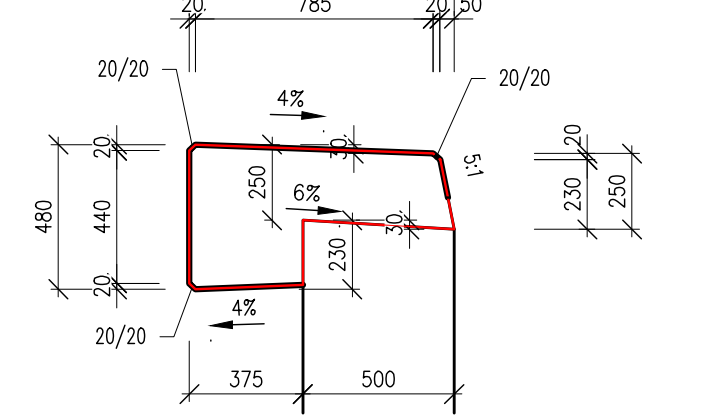



TĚSNĚNÍ DILATAČNÍ SPÁRY ŘÍMSY
M 1:5

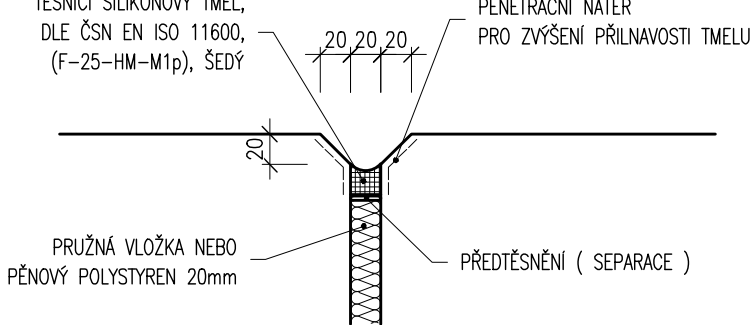

DETAIL 1, M 1:10
SPOJENÍ ZÁBRADELNÍCH DÍLCŮ

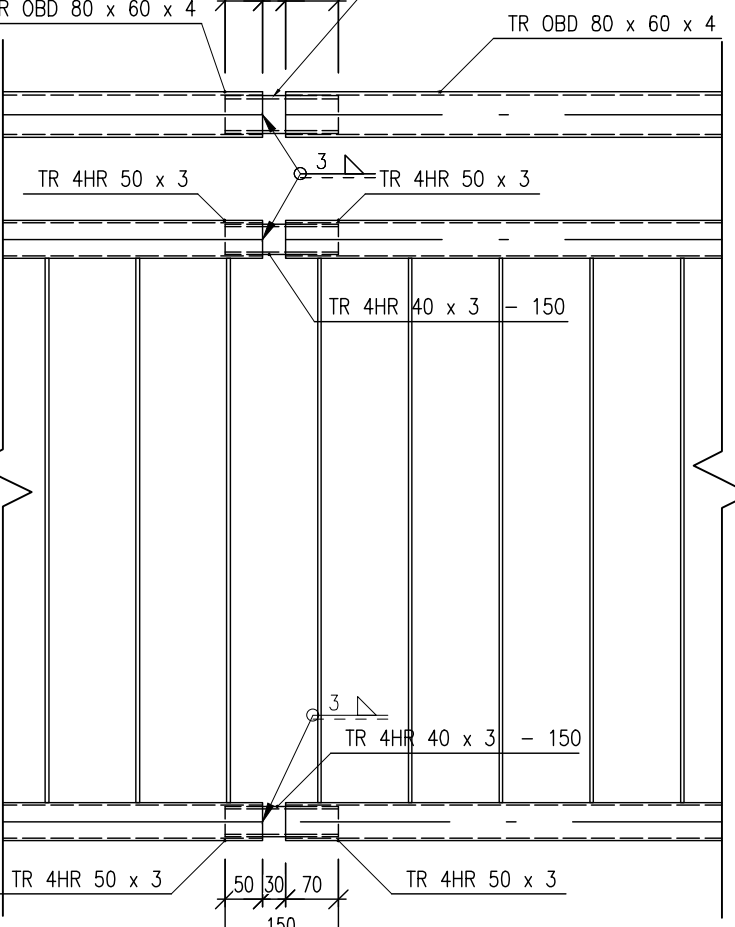

SPOJKA MADLA, M 1:2

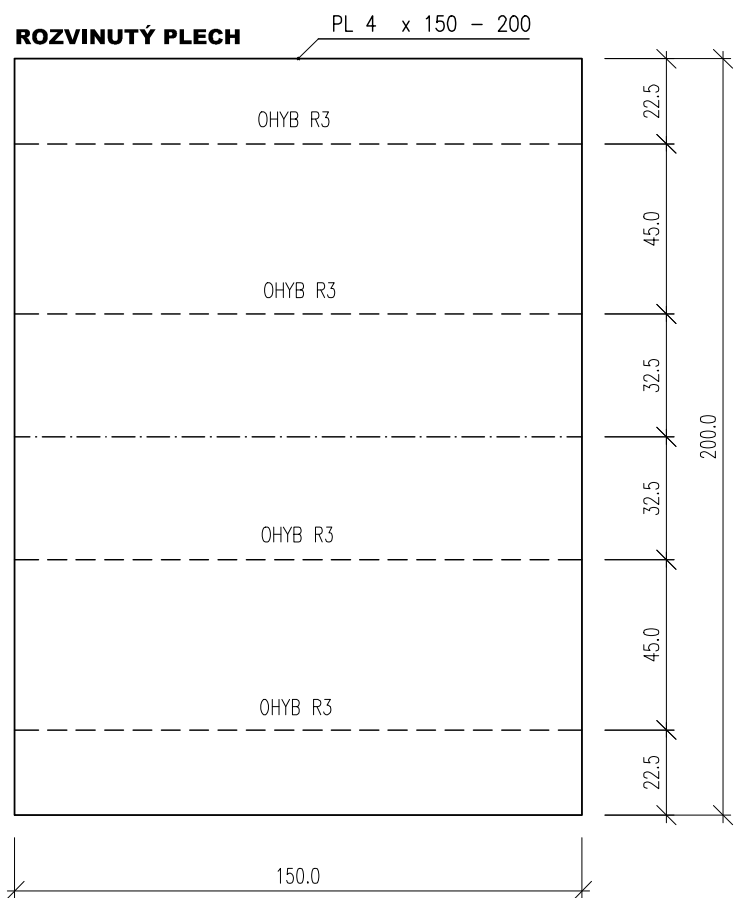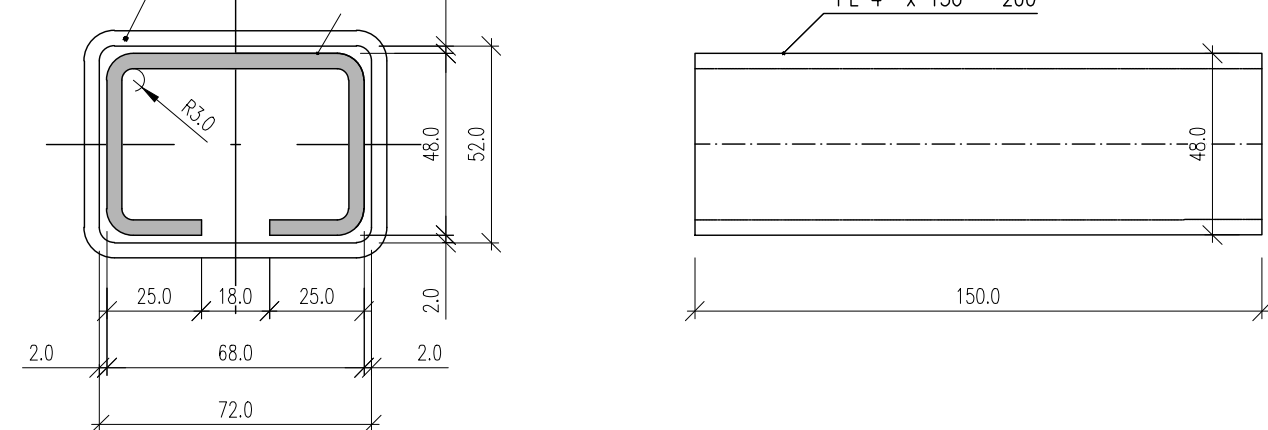

03		
02		
01		
ZMĚNA	POPIS	DATUM

	ING. IVAN ŠÍR PROJEKTOVÁNÍ DOPRAVNÍCH STAVEB CZ s.r.o. Hádkova 174/3, 500 02, Hradec Králové, tel. +420 603 181 473, sir@srivan.cz, www.srivan.cz	IC: 259 62 914
--	--	----------------

Objednatel: Královéhradecký kraj Pivovarské náměstí 1245, 500 03 Hradec Králové		
III/30416 Vysokov - opěrná zeď, odstránění havarijního stavu		
■ kraj: Královéhradecký	■ odpovědný projektant stavby: Ing. Ivan Šír	Fiala
■ MÚI OÚ: Hradec Králové	■ odpovědný projektant objektu: Ing. Jan Fiala	
■ stupeň utajení: bez utajení	■ vypracoval: Vojtěch Mitterho	Fiala
■ datum: 11/2023	■ kontroloval: Ing. Jan Fiala	
■ základní číslo: 07	■ změna číslo: 150	
■ schválil PD: POPS		
SO 251 - OPĚRNÁ ZEĎ VZOROVÉ ŘEZY		