

[illegible]



- 5x Wi-Fi - Aruba
- 4x velophonia TV

[illegible]



[illegible]

SO 01_STAVEBNÍ ÚPRAVY OBJEKTU Č.P. 741
PŮDORYS 1.NP – NAVRHOVANÝ STAV

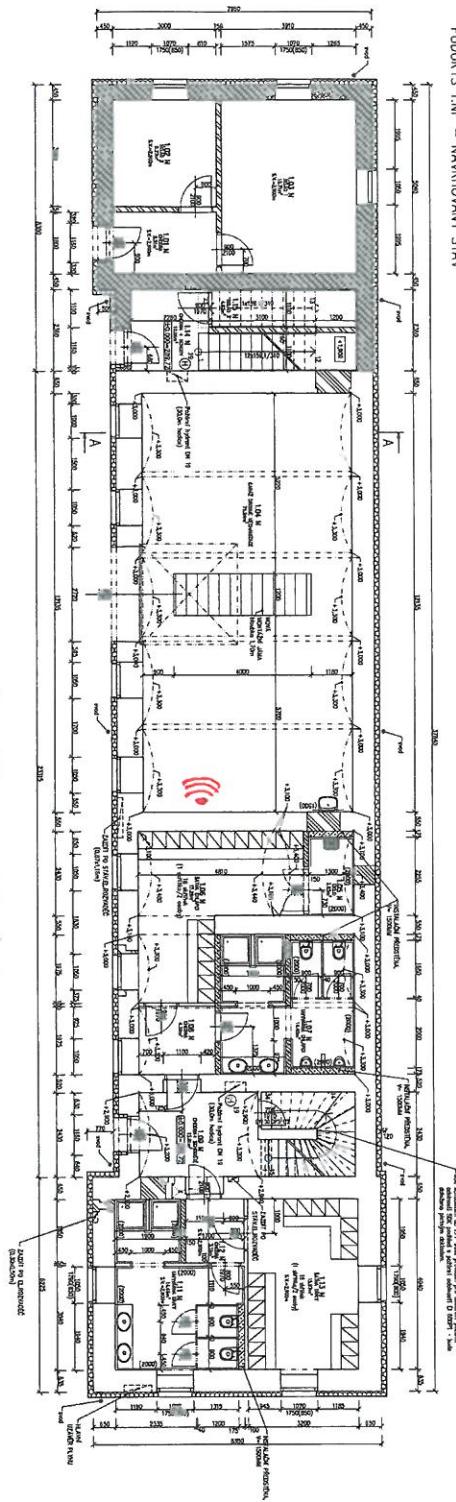

1x Wi-Fi Aruba

[illegible]


LEGENDA:


POZNÁMKY:

[illegible][illegible]

SO 01 STAVEBNÍ ÚPRAVY OBJEKTU Č.P. 791

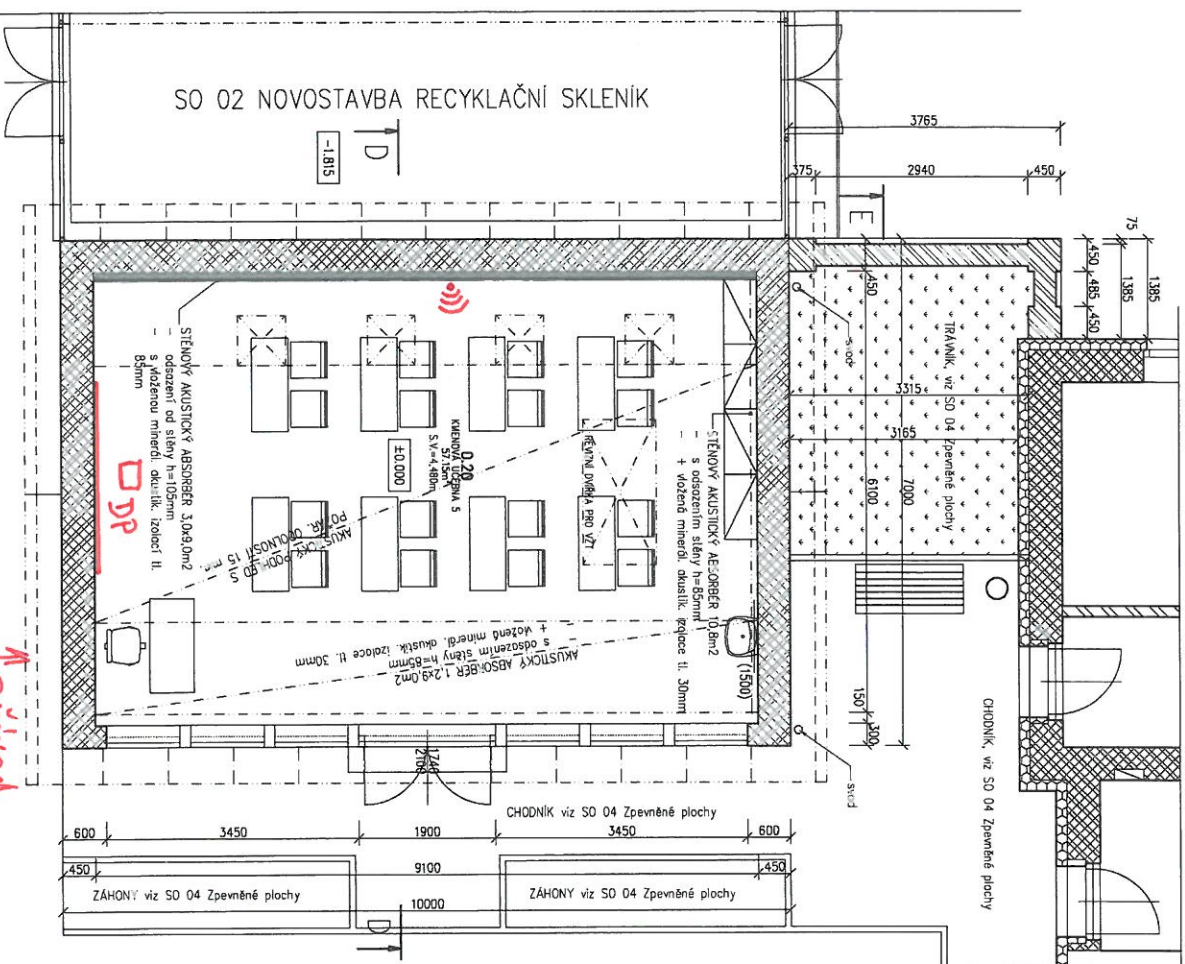

Tabulka místností – NAVRHOVANÝ STAV				
Číslo	Název	Plocha [m ²]	Podoba	Stropy
0.20	KUCHENOVÁ UČEBNA 5	57,15	KER. DLAŽBA	SOX + Akustický podhled s požární odolností 15min + UHLÍK

LEGENDA:

- ZDIVO Z KERAMICKÝCH TVAROVEK (248x440x249mm) S VÝPLNÍ Z MINERALNÍ VATY NA SYSTÉMOVOU MALTU, TL. 450MM
- NOVÉ ZBUDOVANÝ PLOT – ZDIVO Z PLINČEK PALČENICH CHEL. P20 NA MALTU CEMENTOVOU, POKROKOVÁ HYDROIZOLACEK IMPREMAC

POZNÁMKY:

JAKÉKOLI ZNĚNÝ PROJEKTU, ZAMĚNÝ MATERIÁL NEBO ZMĚNĚNÝ DETAIL, AŽ UŽ V PRŮBĚHU REALIZACE NEBO V RÁMCI VÝROBNÍ PŘÍPRAVY DODAVATELE, PODLEHÁ SCHVÁLENÍ PROJEKTANTEM.

ZA ZNĚNÝ PROVEDENÉ BEZ VĚDOMÍ PROJEKTANTA NEBO PROTI JEHO VŮLI NEKESÉ PROJEKTANT ZODPOVĚDNOST.

PROJEKČNÍ VŠECH TYPŮVÝCH KONSTRUKCÍ (ZDĚNÍ, BETONOVÁNÍ, SYSTÉMOVÝ NÁTĚR, ATD.) SE ŘÍDÍ TECHNICKÝMI PŘEDPISY VÝROBY A JEJICH KATALOGOVÝMI LISTY.

JE-LI UVEDEN VÝKRES POD OBOJNÍKOVÝM NÁZVEM, MUSÍ BÝT CHAPÁN POUZE JAKO REFERENČNÍ VZOR, MOHOU BÝT POUŽITÝ VÝKRESY SE STEJNÝM NEBO LEPŠÍM VYŠETŘENÍM (DOKLAD ZHOTOVITEL) – NÁVRHOVATEL PRÁVY BUDOU ODPOVĚDNÝ PROJEKTANTEM A INVESTOREM, BŮDE PROVEDEN ZÁPIS DO STAVEBNÍHO DENÍKU

TENTO VÝKRES JE JEN DÍLČÍM VÝKRESEM PROJEKTU, NEJEDNÁ SOUČÁSTÍ DOKUMENTACE JE TECHNICKÁ ZPRÁVA A OSTATNÍ VÝKRESY

NULOVÁ KODOVÁNÍ VŠECH PROFESÍ NA STAVĚ.

NULOVÝ PROJEKT PROJEKTU DLE VÝKRESU PROFESÍ.

PROJEKTY, PRŮBĚHY, STUPNICE POTRUBÍ A DALŠÍ JSOU ZAKRESLENY ORIENTAČNĚ A JEJICH POLOHA MŮŽE BÝT UPRAVENA NA STAVĚ PO KODOVÁNÍ PROFESÍ

±0.000=1.NP (PŘÍSTAVBA UČEBNÝ)=289,500




IKT vybavení:

- 1) Venkovní učebna:
 - přívod internetu pod silnicí z budovy dílen
 - Wi-Fi – Aruba 1 ks
 - dataprojektor HDMI 1 ks
 - kabel UTP k Wi-Fi, kabel HDMI dataprojektor učitelský stůl
- 2) 1.NP – 1.04 N garáž drobné mechanizace
 - Wi-Fi – Aruba 1 ks
 - kabel UTP k Wi-Fi
- 3) 2. NP – do všech kmenových učeben
 - Wi-Fi – Aruba 4 ks
 - kabeláž UTP k Wi-Fi
 - velkoplošné televizory HDMI 4 ks
 - kabel HDMI dataprojektor učitelský stůl 4 ks
- 4) 2. NP – 2.06 Kabinet
 - Wi-Fi – Aruba 1 ks
 - kabel UTP k Wi-Fi

K propojení a napájení Wi-Fi Aruba 3 ks switch.

U všech učitelských stolků zásuvka na 230 V pro připojení nabíječky notebooků, zásuvky 230 V u všech TV a dataprojektoru.