



SO 01_OBJEKT Č.P. 741 – BOURACÍ PRÁCE
PŮDORYS 2.NP – STÁVAJÍCÍ STAV A BOURACÍ PRÁCE

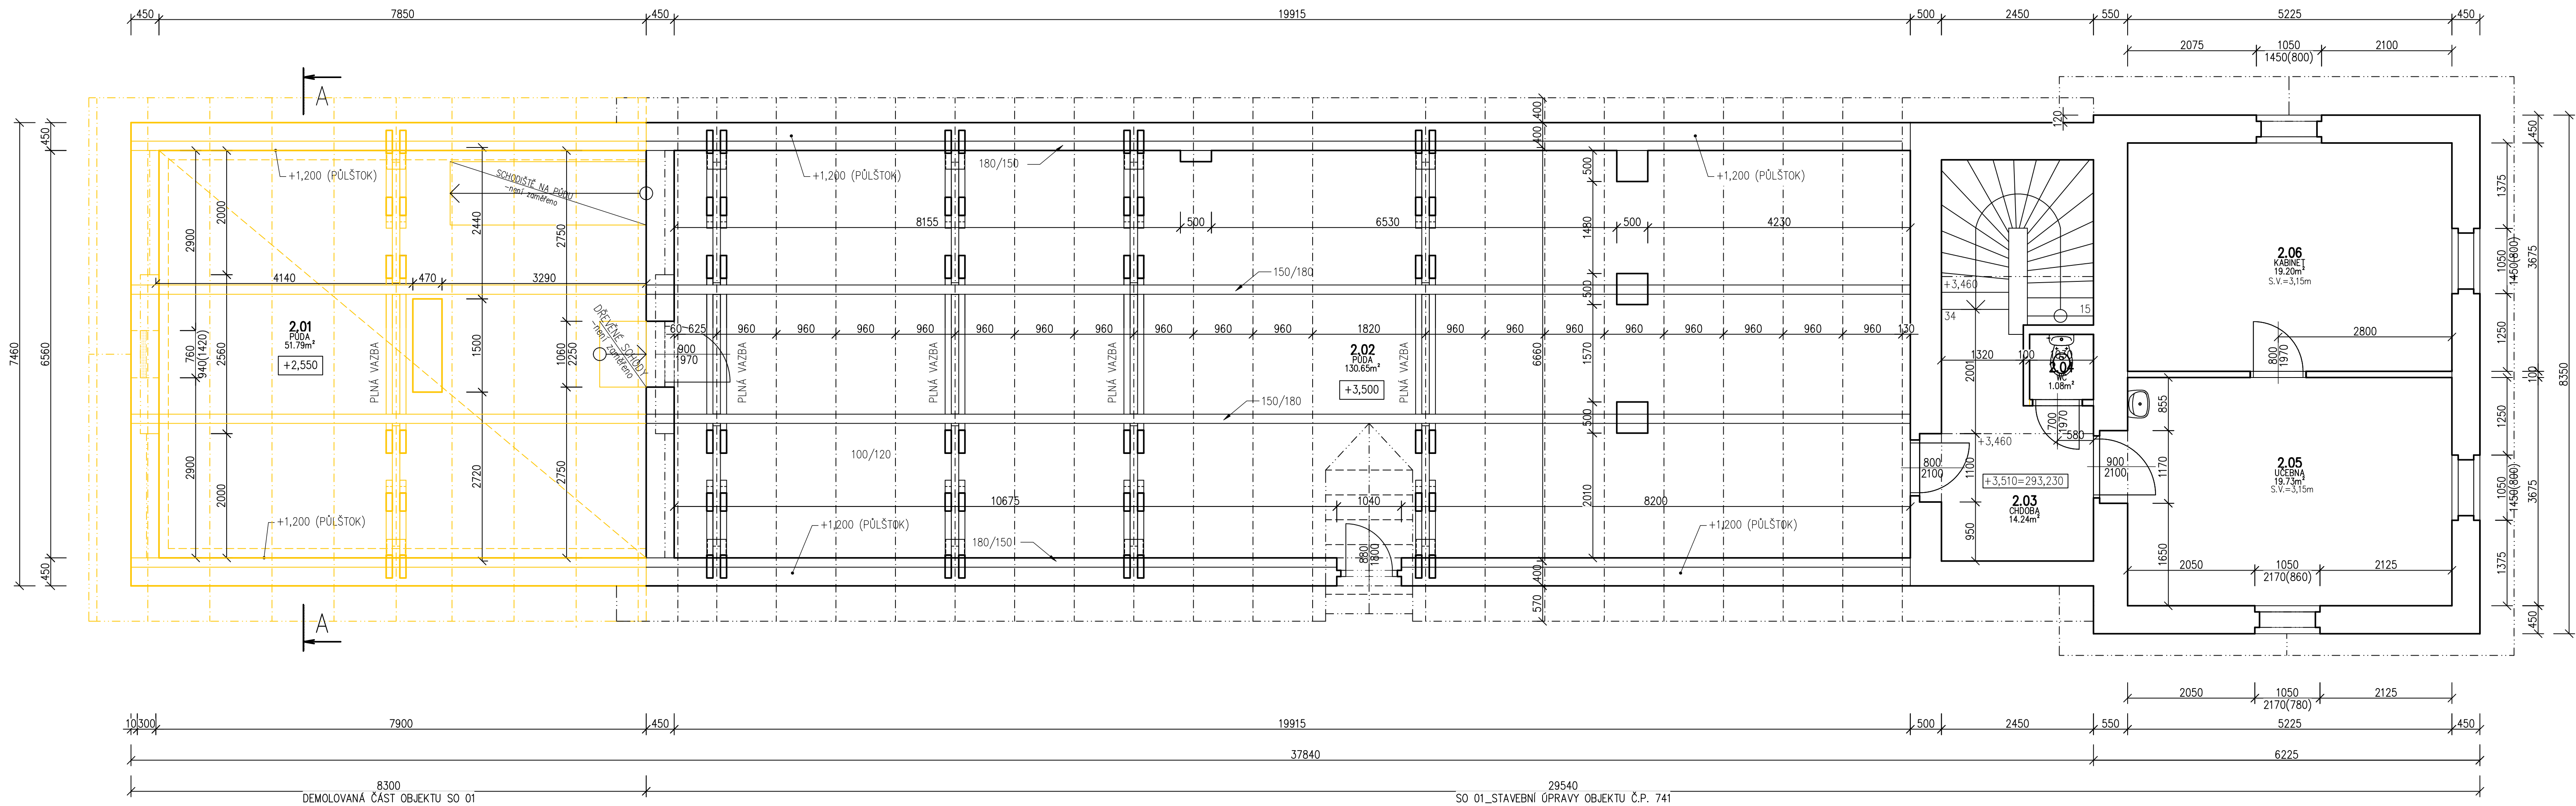

LEGENDA:

- STÁVAJÍCÍ ZDIVO
- BOURACÍ PRÁCE – BOURÁNÍ KONSTRUKCÍ
- BOURACÍ PRÁCE – VYBOURÁNÍ STÁVAJÍCÍCH OTVOROVÝCH VÝPLNÍ
- VYBOURÁNÍ STÁVAJÍCÍCH PODLAH VČETNĚ PODLAHOVÝCH VRSTEV
ODSTRANĚNÍ VNITŘNÍCH OMÍTEK

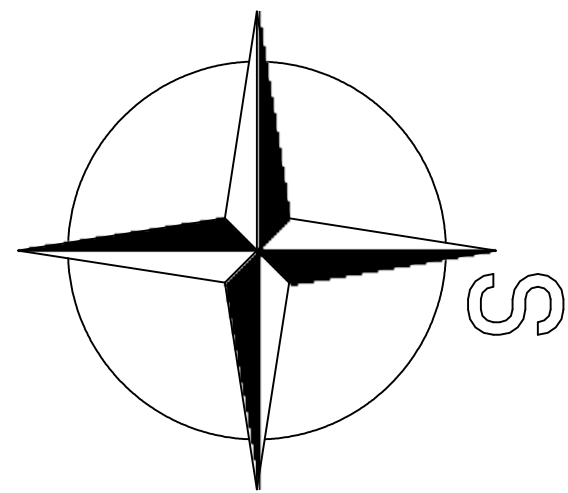

Tabulka místností 2.NP – stávající stav a bourací práce				
Číslo	Název	Plocha [m ²]	Podlaha	Stěny
2.01	PŮDA	51,79	PŮDOVKY – CIHEL. DLAŽBA	ŠTÍT, PŮLŠTOK – MALBA VÁPENNÁ
2.02	PŮDA	132,63	PŮDOVKY – CIHEL. DLAŽBA	ŠTÍT, PŮLŠTOK – MALBA VÁPENNÁ
2.03	CHDOBA	14,24	KAMENNÉ SCHODY/KERAMICKÁ DLAŽBA	MALBA VÁPENNÁ
2.04	WC	1,08	KERAMICKÁ DLAŽBA	MALBA VÁPENNÁ
2.05	UČEBNA	19,73	LINOLEUM+DŘEVOTŘÍSKOVÉ DESKY	MALBA VÁPENNÁ
2.06	KABINET	19,2	LINOLEUM+DŘEVOTŘÍSKOVÉ DESKY	MALBA VÁPENNÁ

Celková plocha [m²]: 242,09

Investor:		Zpracovatel:	
Královéhradecký kraj, Pivovarské náměstí 1245, 500 03 Hradec Králové, IČO 708 89 546		DIGITRONIC CZ s. r. o. Šimkova 904, 500 03 Hradec Králové www.digitronic.cz, tzb@digitronic.cz	
Místo stavby:		Datum:	
ul. Komenského 791, Kostelec nad Orlicí, 517 41 k.ú.: Kostelec nad Orlicí (670197) p.č. 1866, 1867, 1873/1		05/2021	
Vedoucí projekt:		Stupeň PC:	
Ing. Jan Dinga		DEMOLICE	
Zodp. projektant:		Číslo:	
Ing. Radek Dědina		D.1.1.	
Vyracoval:		Paré:	
Ing. Pavlína Eliášová		Formát:	
Akce: Rekonstrukce, dostavba a modernizace budovy bývalých stájí, pro potřeby praktické výuky zemědělských oborů v SZeS a SOU CHKT, Kostelec nad Orlicí - projektová dokumentace		6xA4	
Obsah: SO 01_OBJEKT Č.P. 791 PŮDORYS 2.NP - STÁVAJÍCÍ STAV A BOURACÍ PRÁCE		Měřítko:	
		1:50	
		Číslo výkresu:	
		03	