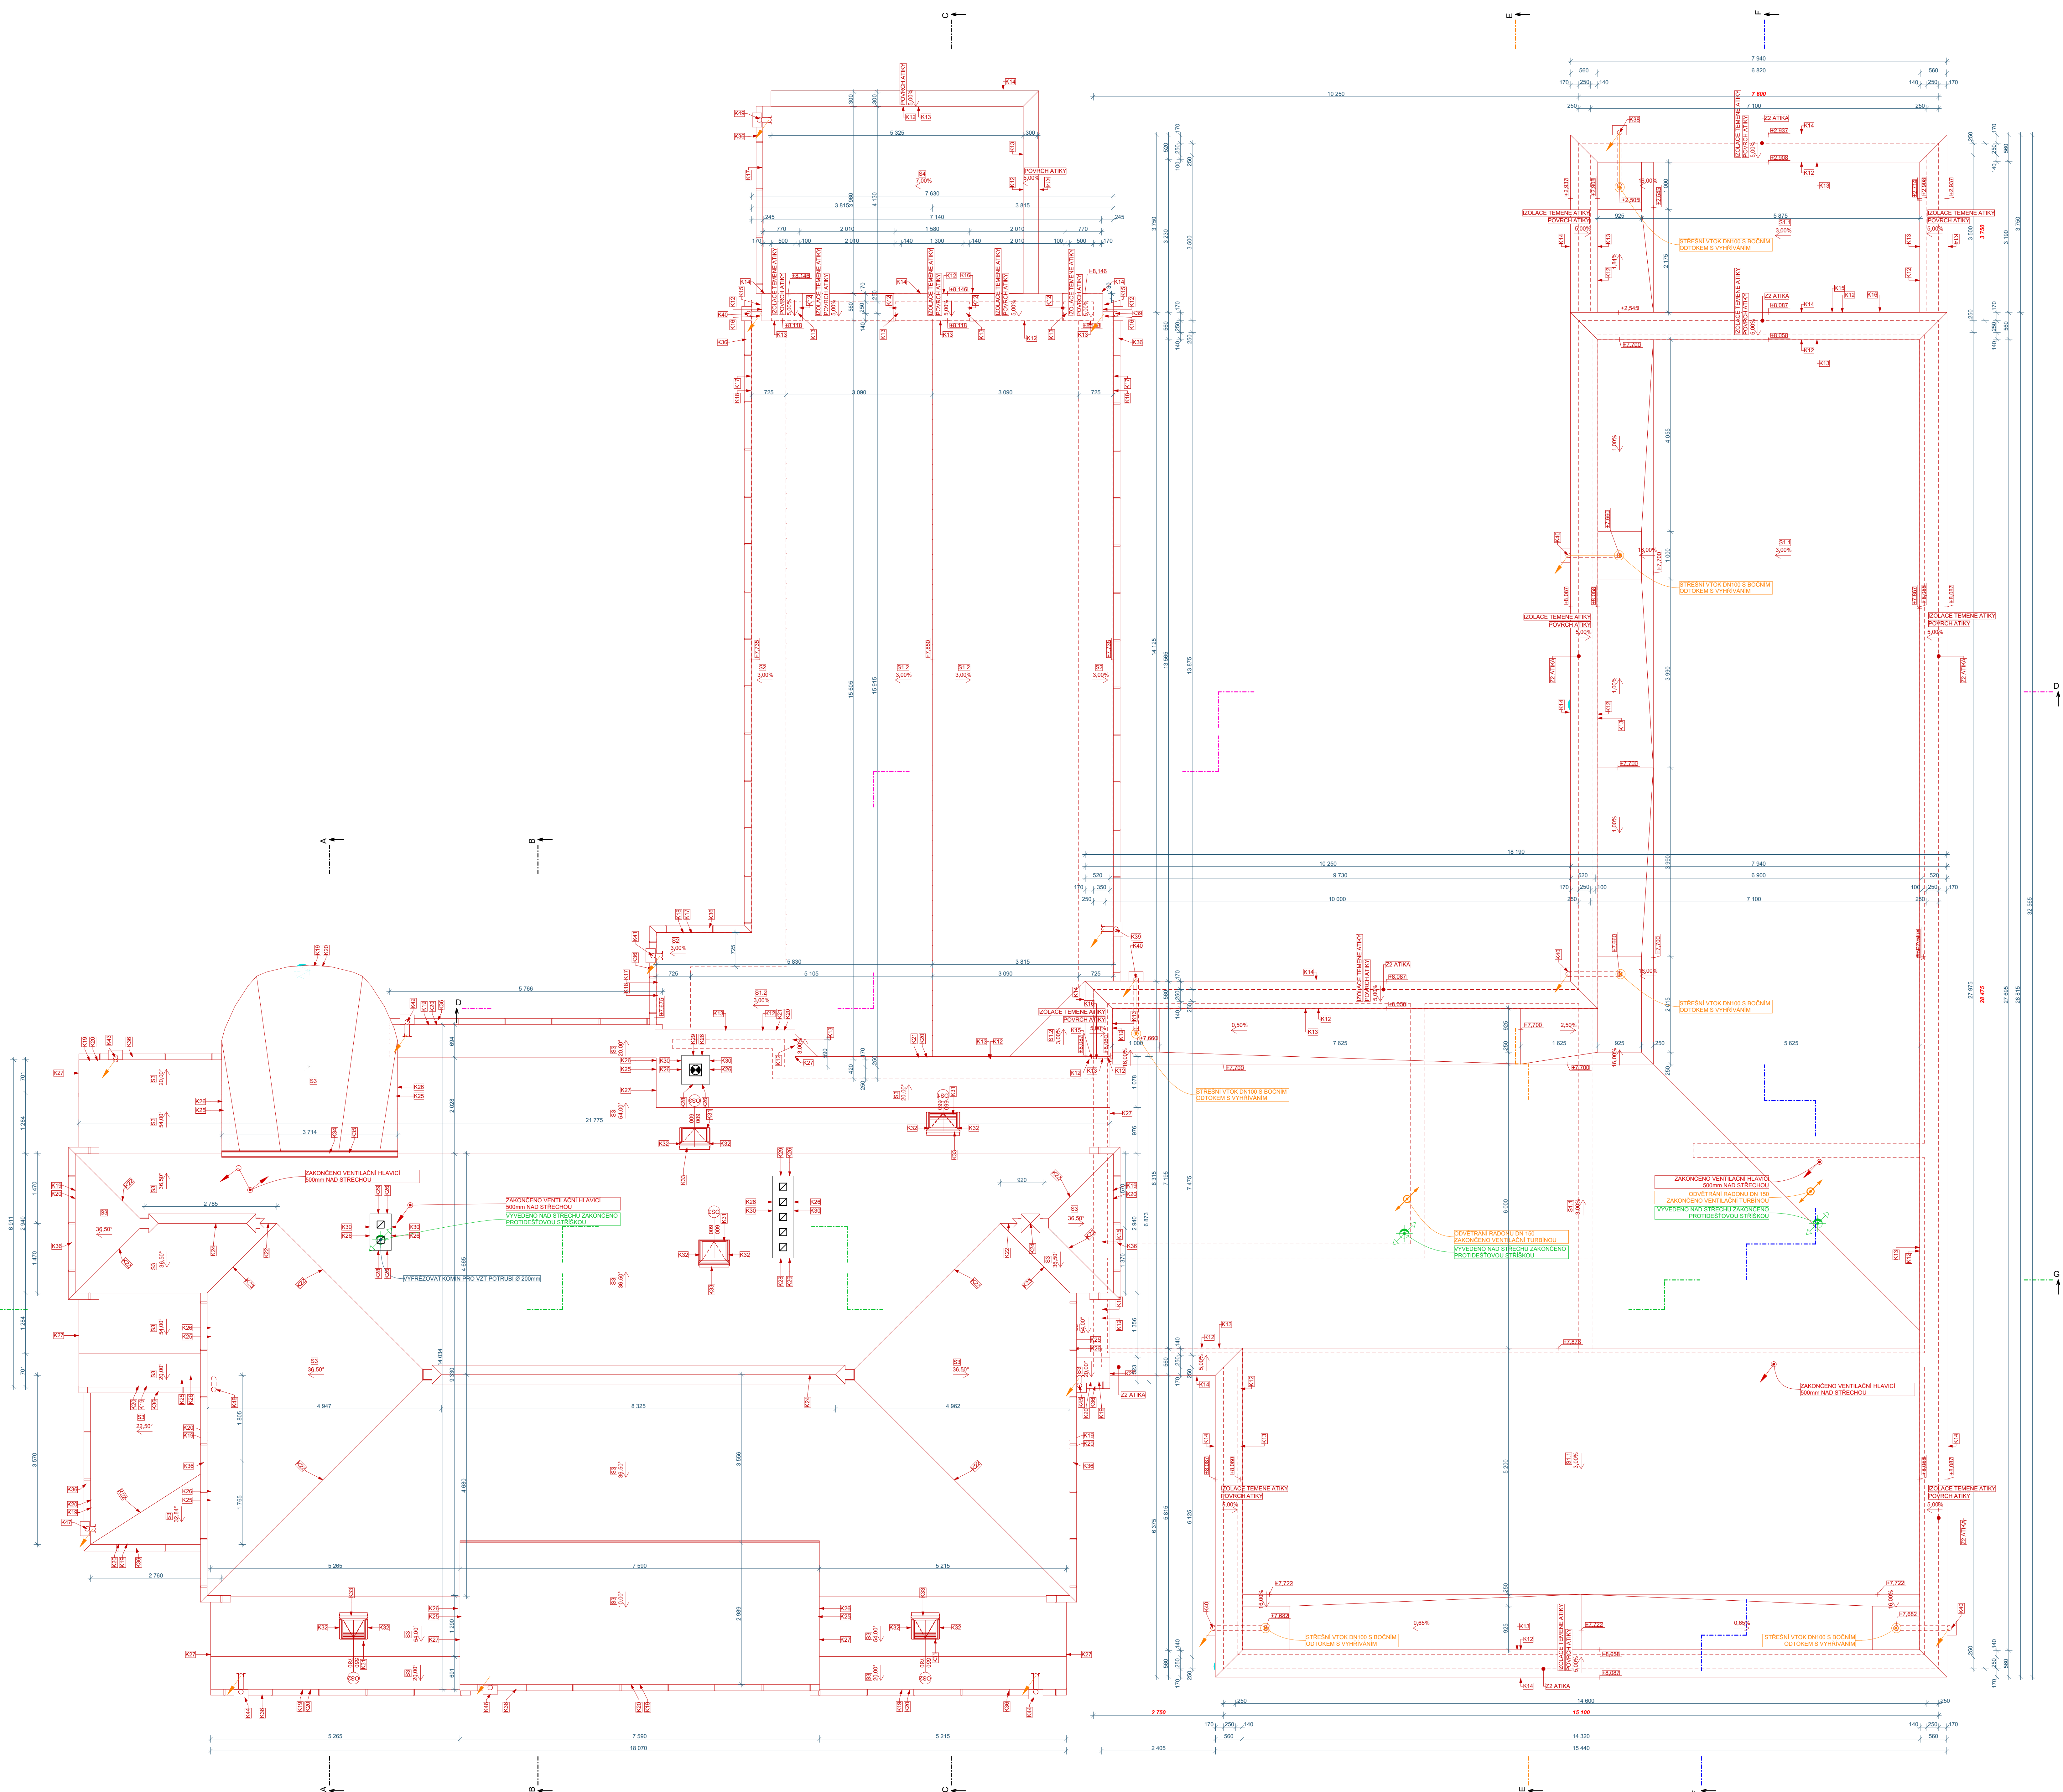


PŮDORYS STŘECHY - nový stav; M 1:50

[illegible][illegible]