


PŮDORYS 1.NP

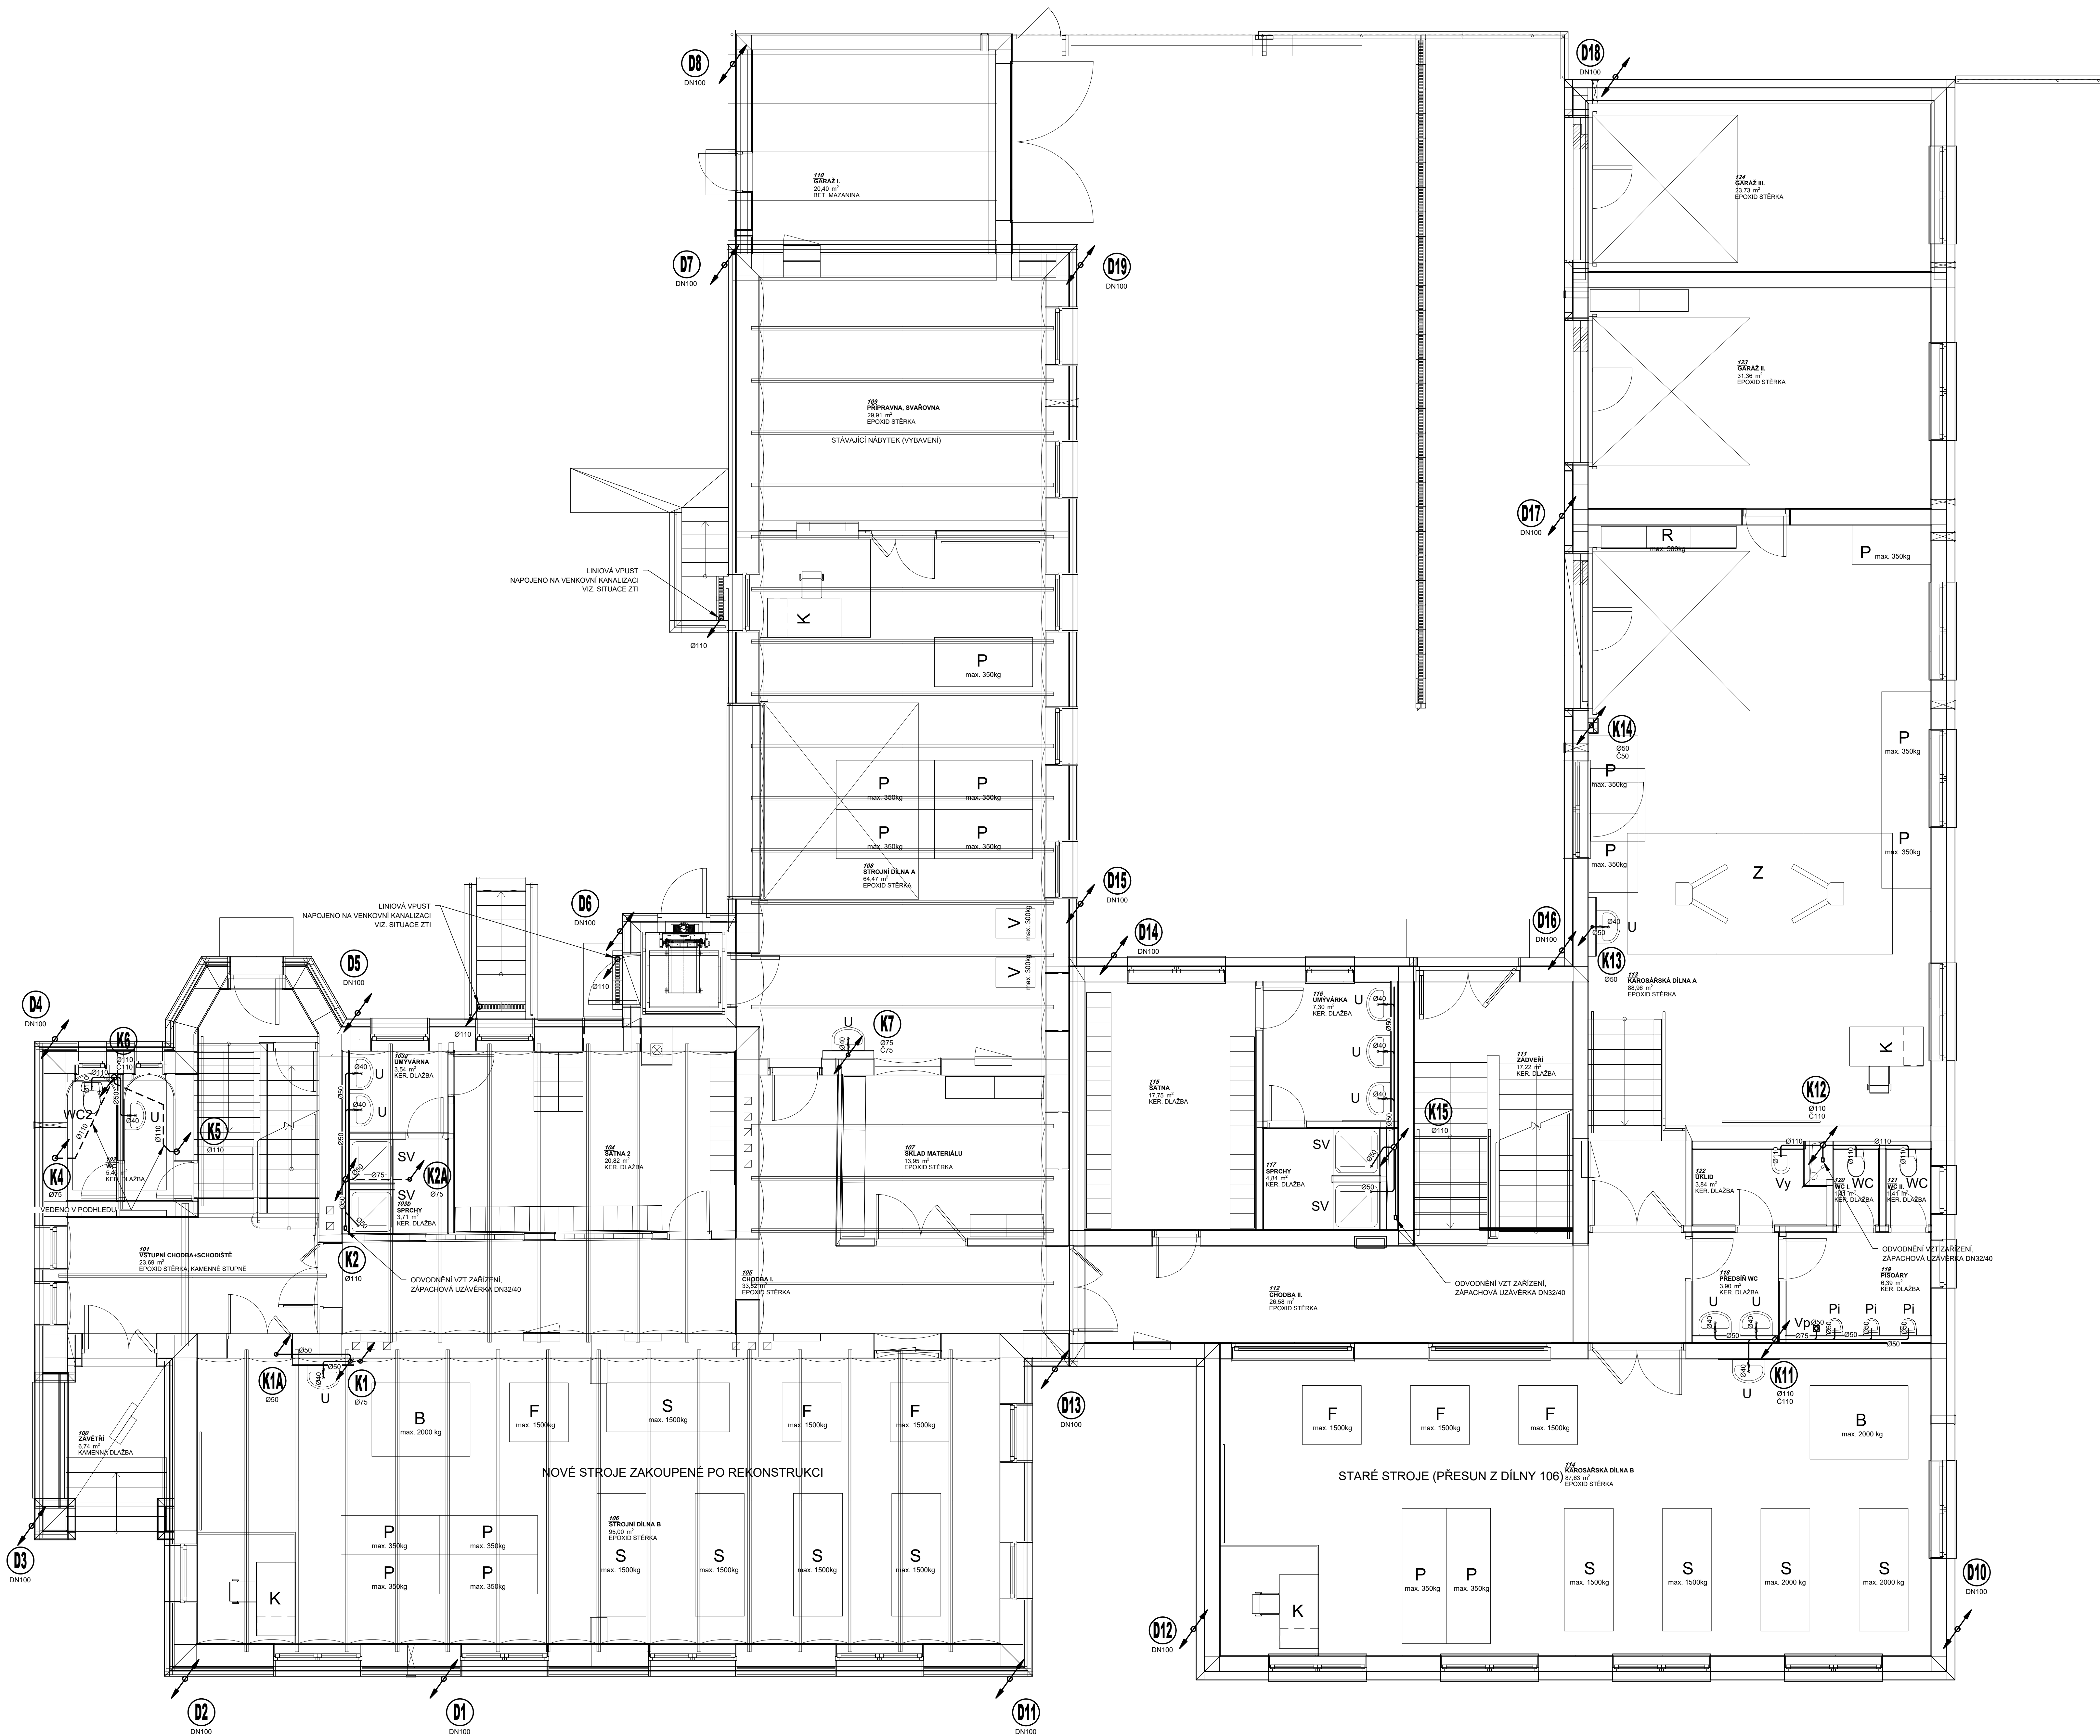

ZNAČKA	POPIŠ	TYP
K1...	ODPADNÍ POTRUBÍ KANALIZACE SPLAŠKOVÁ	PP-HT SYSTEM
D1...	ODPADNÍ POTRUBÍ KANALIZACE DEŠŤOVÁ - DOČASNÁ STAVBY	POŽNİK
→	NAVŘZENÉ PŘIPOJOVACÍ POTRUBÍ VNITRNÍ KANALIZACE	PP - HT SYSTEM
→ →	NAVŘZENÉ PŘIPOJOVACÍ POTRUBÍ VEDENÉ POD STŘEŠÍ	PP - HT SYSTEM
→ →	NAVŘZENÉ SVODNÉ POTRUBÍ SPLAŠKOVÉ KANALIZACE	PVC-U SN4
→ →	NAVŘZENÉ SVODNÉ POTRUBÍ DEŠŤOVÉ KANALIZACE	PVC-U SN4
↕	VERTIKÁLNÍ ZMĚNA SMĚRU POTRUBÍ	

[illegible]

KANALIZACE BUDE PŘEDNOSTNĚ VEDENA VE STÁVAJÍCÍCH TRASÁCH,
KTERÉ BUDOU ODHALENY PŘI STAVBĚ. NAVRŽENÉ POTRUBÍ VE STÁVAJÍCÍM
OBJEKTU JE INFORMATIVNÍ DLE ZJIŠTĚNÝCH SKUTEČNOSTÍ

LEGENDA ZAŘIZOVACÍCH PŘEDMĚTŮ:

U	Umyvadlo keramické š650 mm, baterie stojánková páková, západová uzávěrka, 2 x rohový ventil 1/2",
Ui	Umyvadlo keramické invalidní, baterie stojánková páková, západová uzávěrka, 2 x rohový ventil 1/2",
WC	Závěsné WC, sedátko klozetové, předstěnový modul pro zazení dřevěných příček, zvukotěsná souprava, ovládací tlačítko
WC2	Kombi WC, sedátko klozetové 1 x rohový ventil 1/2",
WCi	Klozetová mísa invalidní, sedátko klozetové pro invalidní použití 1 x rohový ventil 1/2"
DF	Dřez nerezový s odkládací plochou západová uzávěrka dřezová dřezová páková stojánková baterie - dodávka kuchyně 2 x rohový ventil 1/2"
DI2	Dřez nerezový - dodávka kuchyně západová uzávěrka dřezová dřezová páková stojánková baterie - dodávka kuchyně 2 x rohový ventil 1/2"
SV	Sprchová vanička čtvercová 900x900mm, zástěna západová uzávěrka sprchová nástěnná páková baterie,
PI	Pisoár keramický, radacové splachování 1 x rohový ventil 1/2"
Vy	Výlevka, vlněná stojící s vodorovným odpadem Baterie nástěnná páková (dřevko s dřevkou ramínka 300 mm)
AZ	Armatura zesilovací typy 500 L - 1 se dodává výtěpení
EO	Západová uzávěrka, uzavírací armatury dle schématu zapojení
Ve	Elektrický zesilovací ohříváč vody, 10 l, západová uzávěrka, Vana akrylátová, 1500x700, západová uzávěrka, nástěnná páková baterie,

[illegible]