


ŘEZ SCHODIŠTĚM

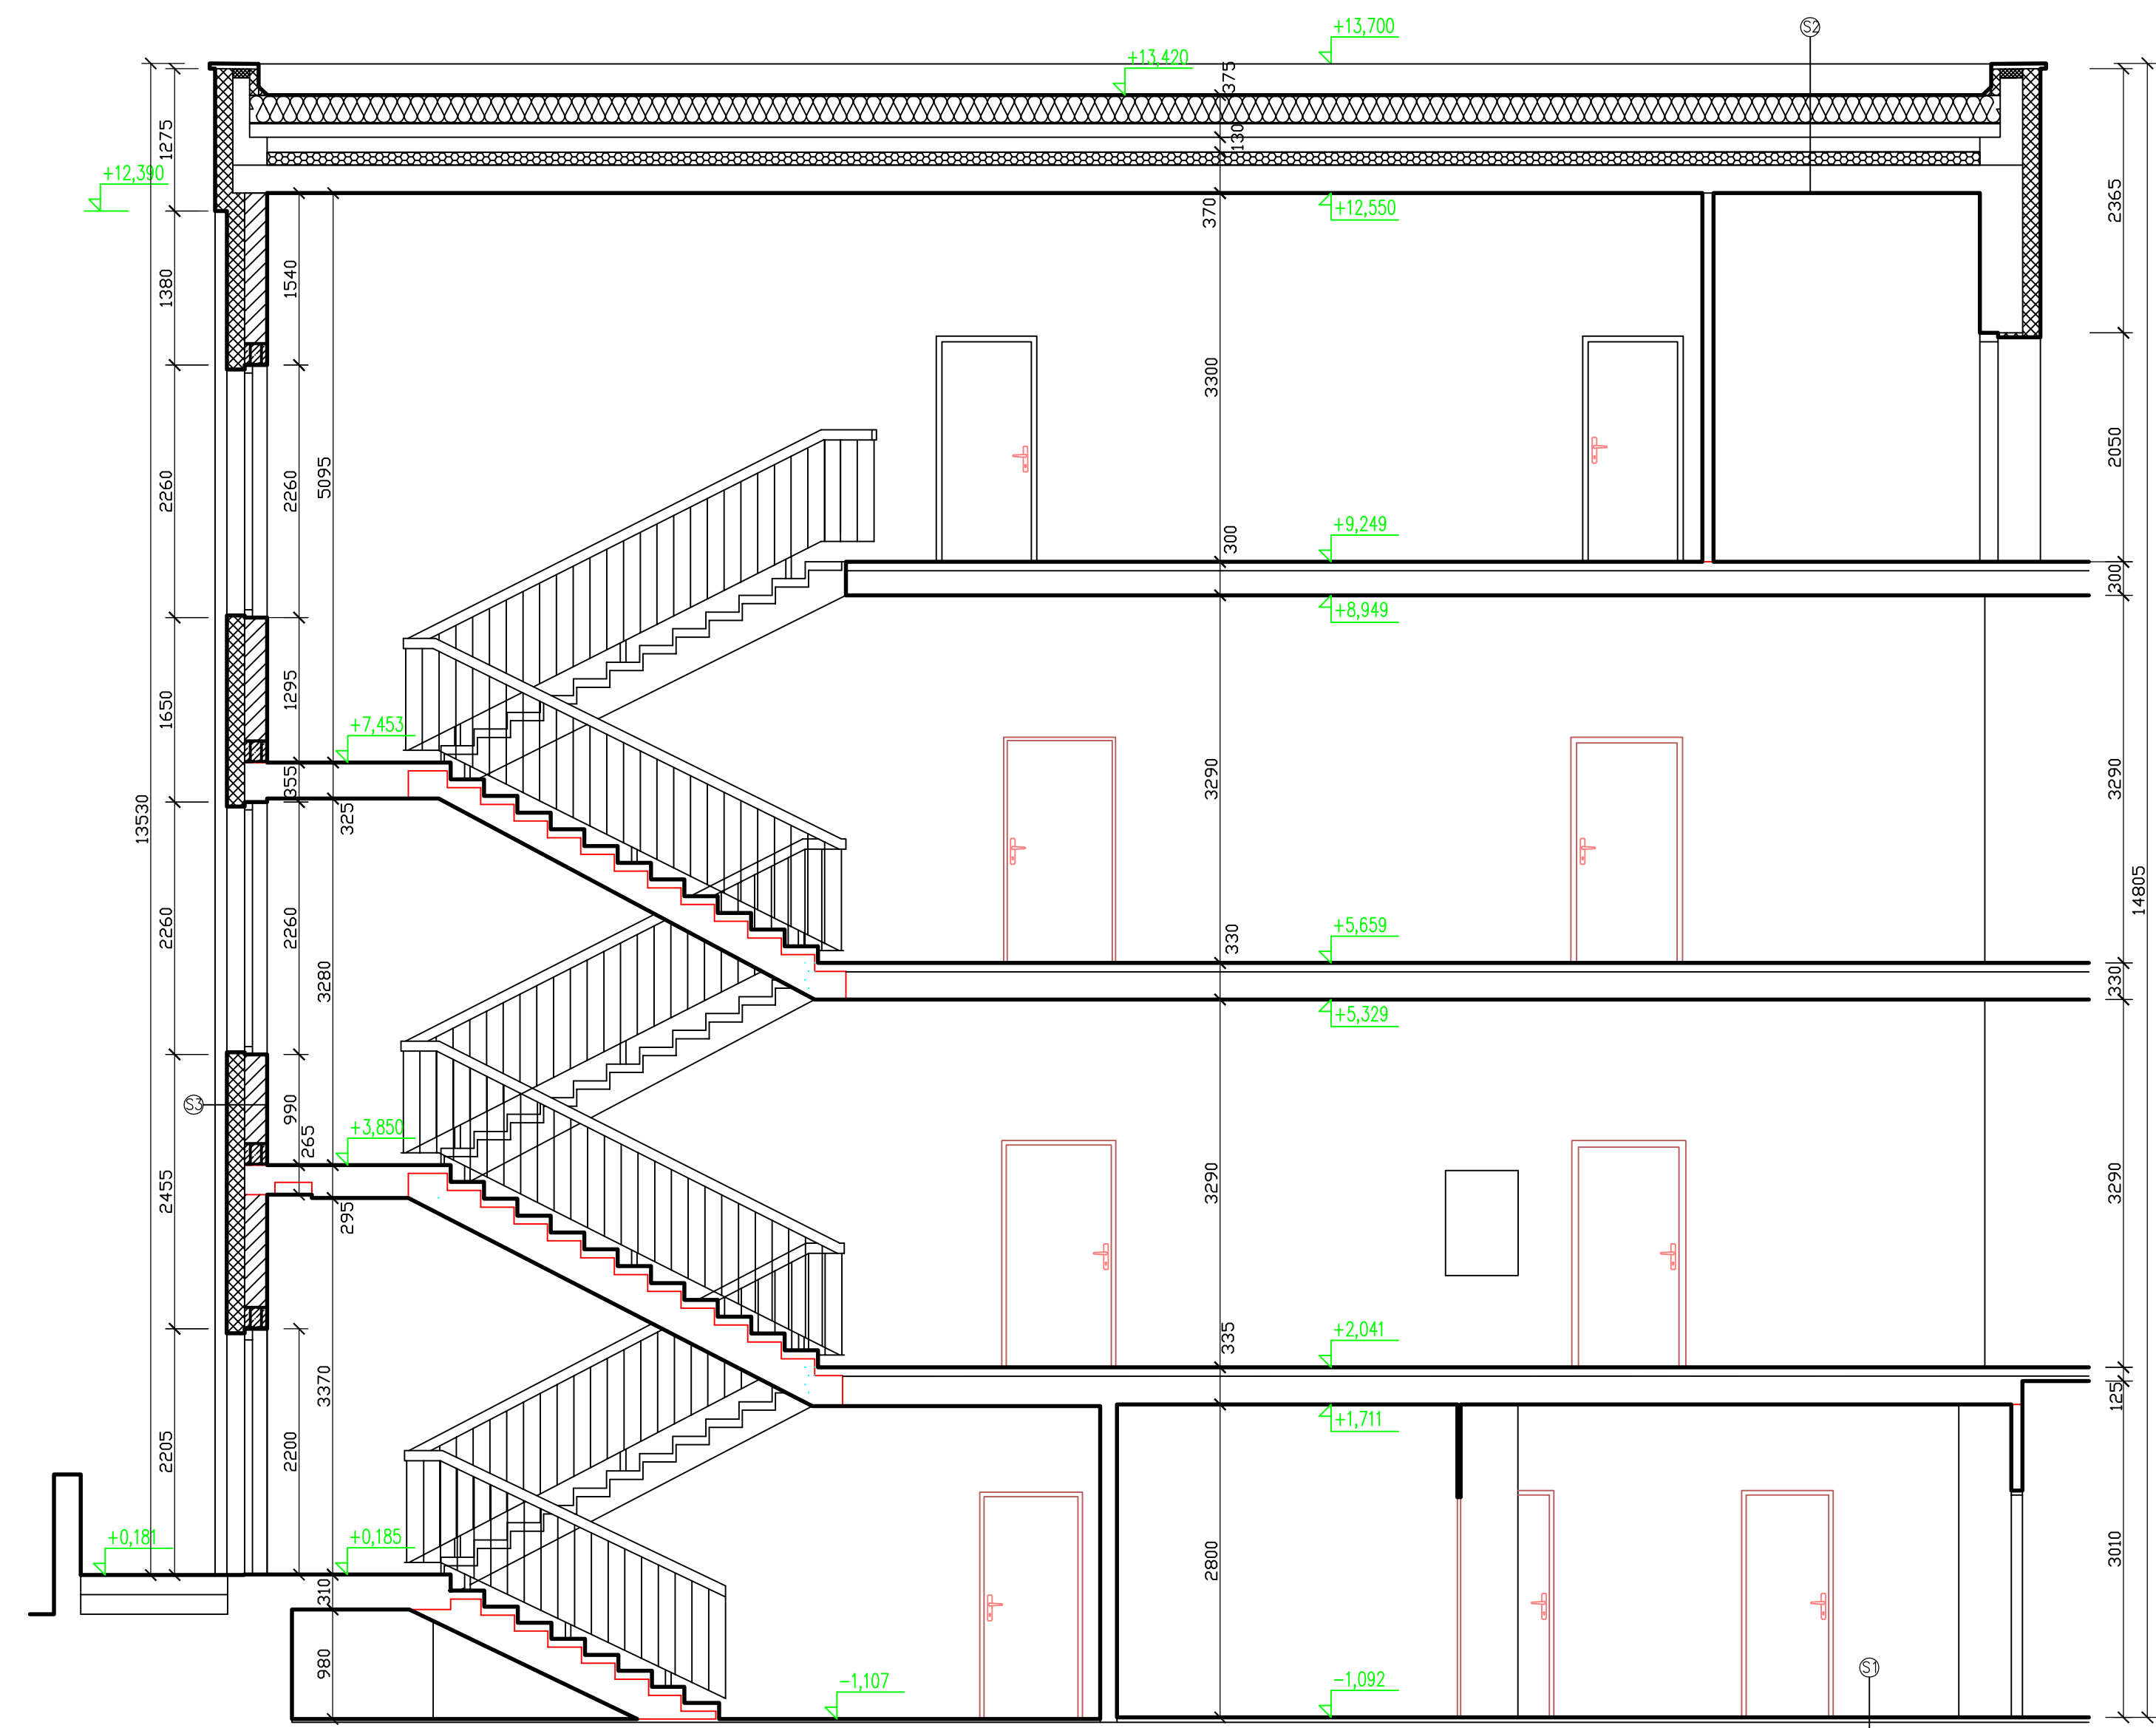

LEGENDA MATERIÁLŮ:

- Zdivo z cihel CDm– tl. obvodových stěn cca 570 mm
- Nové zdivo z pórabetonových tvárnic – tl. 200 mm
- Zateplení ETICS – EPS Grey – tl. 160 mm
- Zateplení vrchu atiky XPS – tl. 60 mm
- Zateplení stávající – tl. 120 mm
- Zateplení střechy – EPS 100 S STABIL – tl. 240 mm

- SKLADBA PODLAHY NA TERÉNU:
- NÁŠLAPNÁ VRSTVA PVC 10 mm
 - BETONOVÁ MAZANINA 20 mm
 - BETON HUTNÝ 150 mm
 - HYDROIZOLACE
 - PODKLADNÍ BETON 100 mm
 - ŠTĚRKOVÝ PODSYP 100 mm
 - ROSTLÝ TERÉN
- SKLADBA STROPŮ NAD ŽNP A STŘECHY:
- HYDROIZOLAČNÍ VRSTVA 5 mm
 - TEPELNÁ IZOLACE EPS 100 S STABIL 240 mm
 - SEPARAČNÍ VRSTVA 1 mm
 - ŽB PANEL 120 mm
 - VZDUCHOVÁ DUTINA 130 mm
 - PĚNOVÝ EPS 120 mm
 - STROPNÍ PANEL DUTINOVÝ 250 mm
 - VÁPENOCEMENTOVÁ OMÍTKA 10 mm
- SKLADBA OBVODOVÉ STĚNY:
- VC OMÍTKA – 10 mm
 - ZDIVO PÓRBETONOVÉ 200 mm
 - LEPICI A ŠTĚRKOVÁ HMOTA 5 mm
 - TEPELNÝ IZOLANT EPS GREY 160 mm
 - LEPICI A ŠTĚRKOVÁ HMOTA S ARMOVACÍ TKANINOU 4 mm
 - PENETRAČNÍ NÁTĚR
 - SILIKONOVÁ OMÍTKA 3 mm

Zodpovědný projektant:	Vypracovala:	Kontrolovala:		IRBOS s.r.o Čestice 115 Kostelec nad Orlicí 517 41 www.irbos.cz	
Ing. Jaroslav Myšák	Ing. Iveta Vaníšová	Ing. Zlata Myšáková			
Investor:			Č. zakázky:		14/03/03
Místo stavby:	Masarykova, parcela č. 799/3, 516 01, Rychnov n. Kn.		Datum:		04/2014
Název stavby:	Zateplení VOŠ a SPŠ, Rychnov nad Kněžnou, U Stadionu 1166 (areál U Stadionu, kostka)		Druh projektu:		DPS
			Formát A4:		4xA4
Řez schodištěm	Č. výkresu: F.2.16	Měřítko:	1:50		