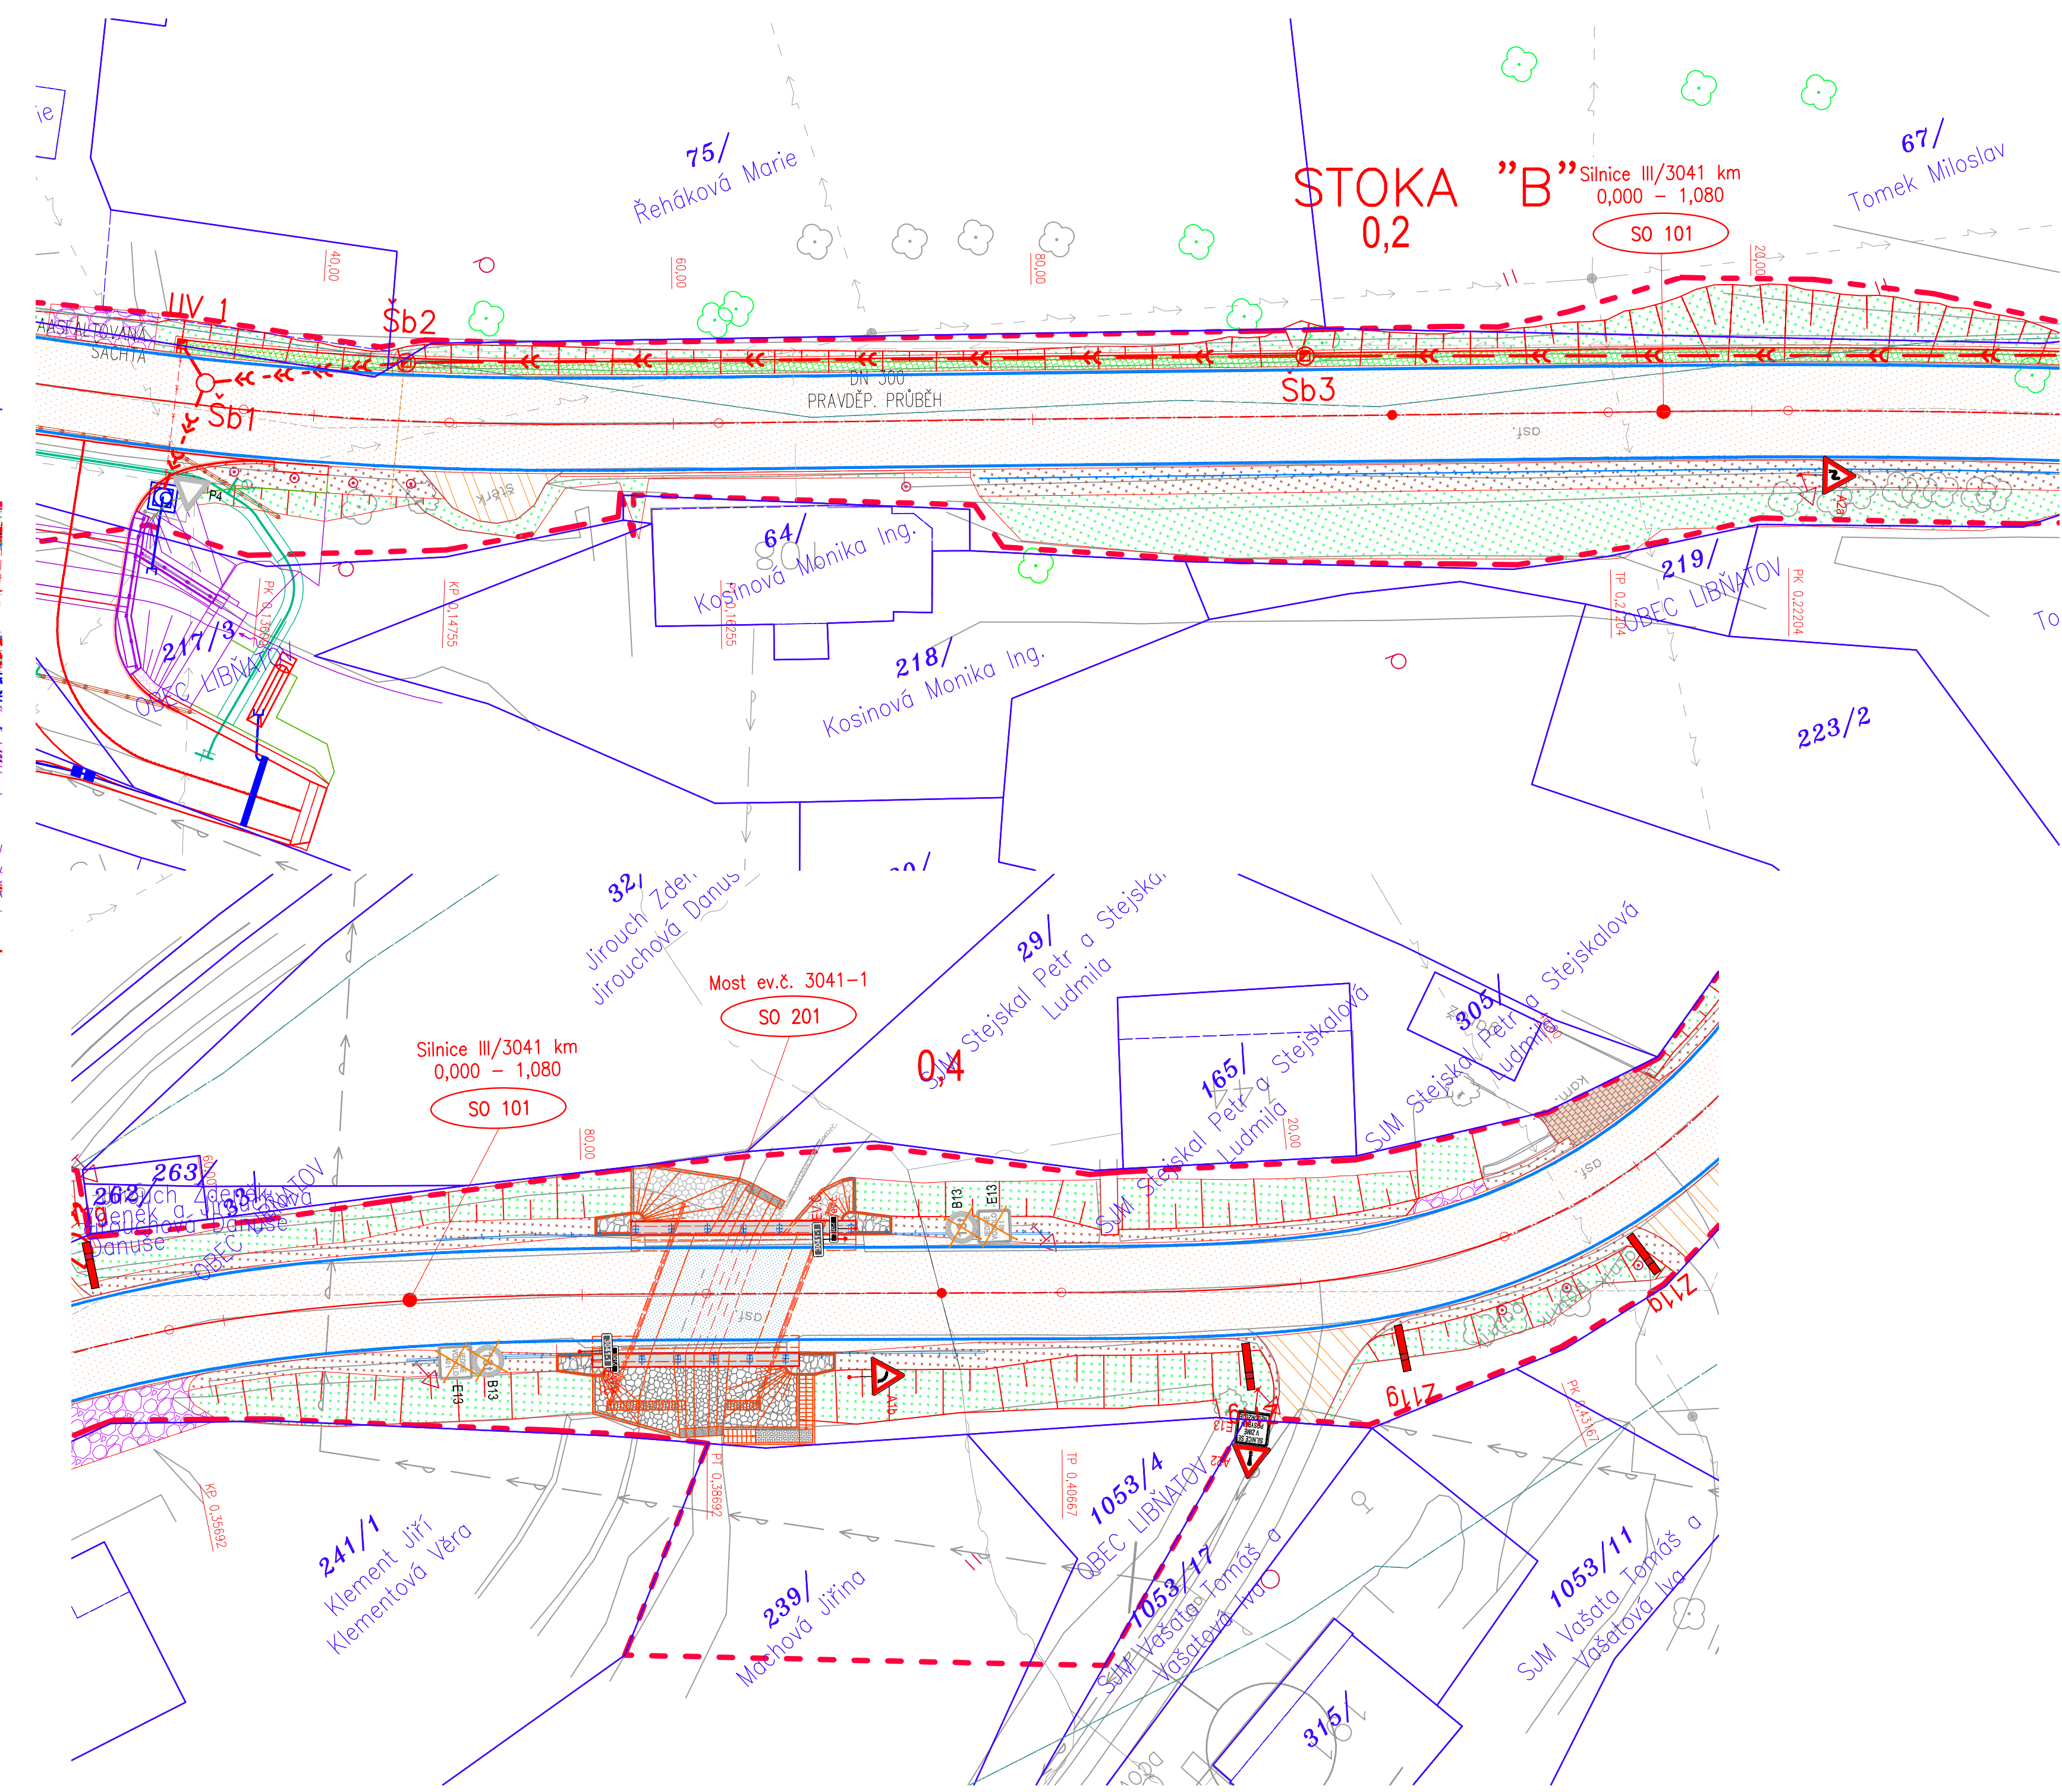


[illegible]

LEGENDA - STÁVAJÍCÍ STAV :

----- hranice pozemků	○	šachta kanalizační
..... hranice pohyblivě	○	šachta neovnětř
----- hranice pozemků	⊠	šachta vlnitá
----- ocelový zeď	□	šachta bez vlnění
----- železná	⊠	šachta vodotěsná
----- ohradní zeď	⊠	hydrant podzemní
----- plot dřevěný	⊠	hydrant nadzemní
----- plot drátěný	a	vpuť
----- svodilo	⊠	šoupě
----- žvý plot	⊠	světelná signalizace
----- zateplení	⊠	malina vrbu
int. síť podzemní	⊠	dopravní značka
int. síť podzemní vlnitá	⊠	ovisadlo
int. síť podzemní neovnětř	⊠	stolár
hranice parcel de mapy	⊠	příchodový státek
katastr nemovitostí	⊠	telefonní budka
vzniklá	⊠	sonda vrtaná
neovnětř	⊠	předmět malého rozsahu
pozemkové katastr	⊠	stupa PIM
parcelní čísla de KN, (PK)	⊠	stupa
858 (789)	⊠	vodní luk
příměstí VII	⊠	----- vodní plocha
příměstí VII	⊠	→ vstup do objektu, vjezd
příměstí VII	⊠	a. zahrada
leptavé vedení	⊠	u louka
vodovod nerazící	⊠	u park
kanalizace	⊠	u křoví
sčítavé vedení	⊠	u strom průměr
a. vedení vn-mozemní	⊠	menší 6 koruny
a. vedení vn-mozemní	⊠	u neoplněná půda
a. vedení vn-mozemní	⊠	u pastvina
a. vedení vn-mozemní	⊠	u lesní půda
východí osvětlení	⊠	u budova zedná
a. rozsvícení	⊠	u betonová kovář
zpravidla u upravený srok	⊠	
a směsí zábrubí zř	⊠	

03		
02		
01		
ZMĚNA	POPIS	DATUM

ING. IVAN ŠÍR
 PROJEKTOVÁNÍ DOPRAVNÍCH STÁVEB CZ s.r.o.
 Hradec Králové 1743, 500 02, Hradec Králové, tel. +420 660 181 473, sir@virvan.cz www.virvan.cz
 IČ: 259 62 614